


- LGS間仕切
- RC間仕切


| | | | | | | |
|---|-----------------------------|---|--------------------------|------------------------|--------------------------|--------------------------|
| KENGO KUMA & ASSOCIATES 隈研吾建築都市設計事務所 登録第319332号 宮原賢次 | DRAWN 宮原賢次 | COMPLETION DRAWING DRAWN CHECKED APPROVED | REVISION 1 2 3 | (仮称) 創造活動・歴史文化交流施設建設工事 | DRAWING TITLE 平面図-1階 | DRAWING No. AA-011 |
| | APPROVED 宮原賢次 | APPROVED | APPROVED | | SCALE scale=1:400 | DATE 2022/08/12 |
| | 一級建築士 登録第319332号 宮原賢次 | 一級建築士事務所 東京都知事登録第 3275 号 | 一級建築士事務所 東京都知事登録第 3275 号 | | 一級建築士事務所 東京都知事登録第 3275 号 | 一級建築士事務所 東京都知事登録第 3275 号 |

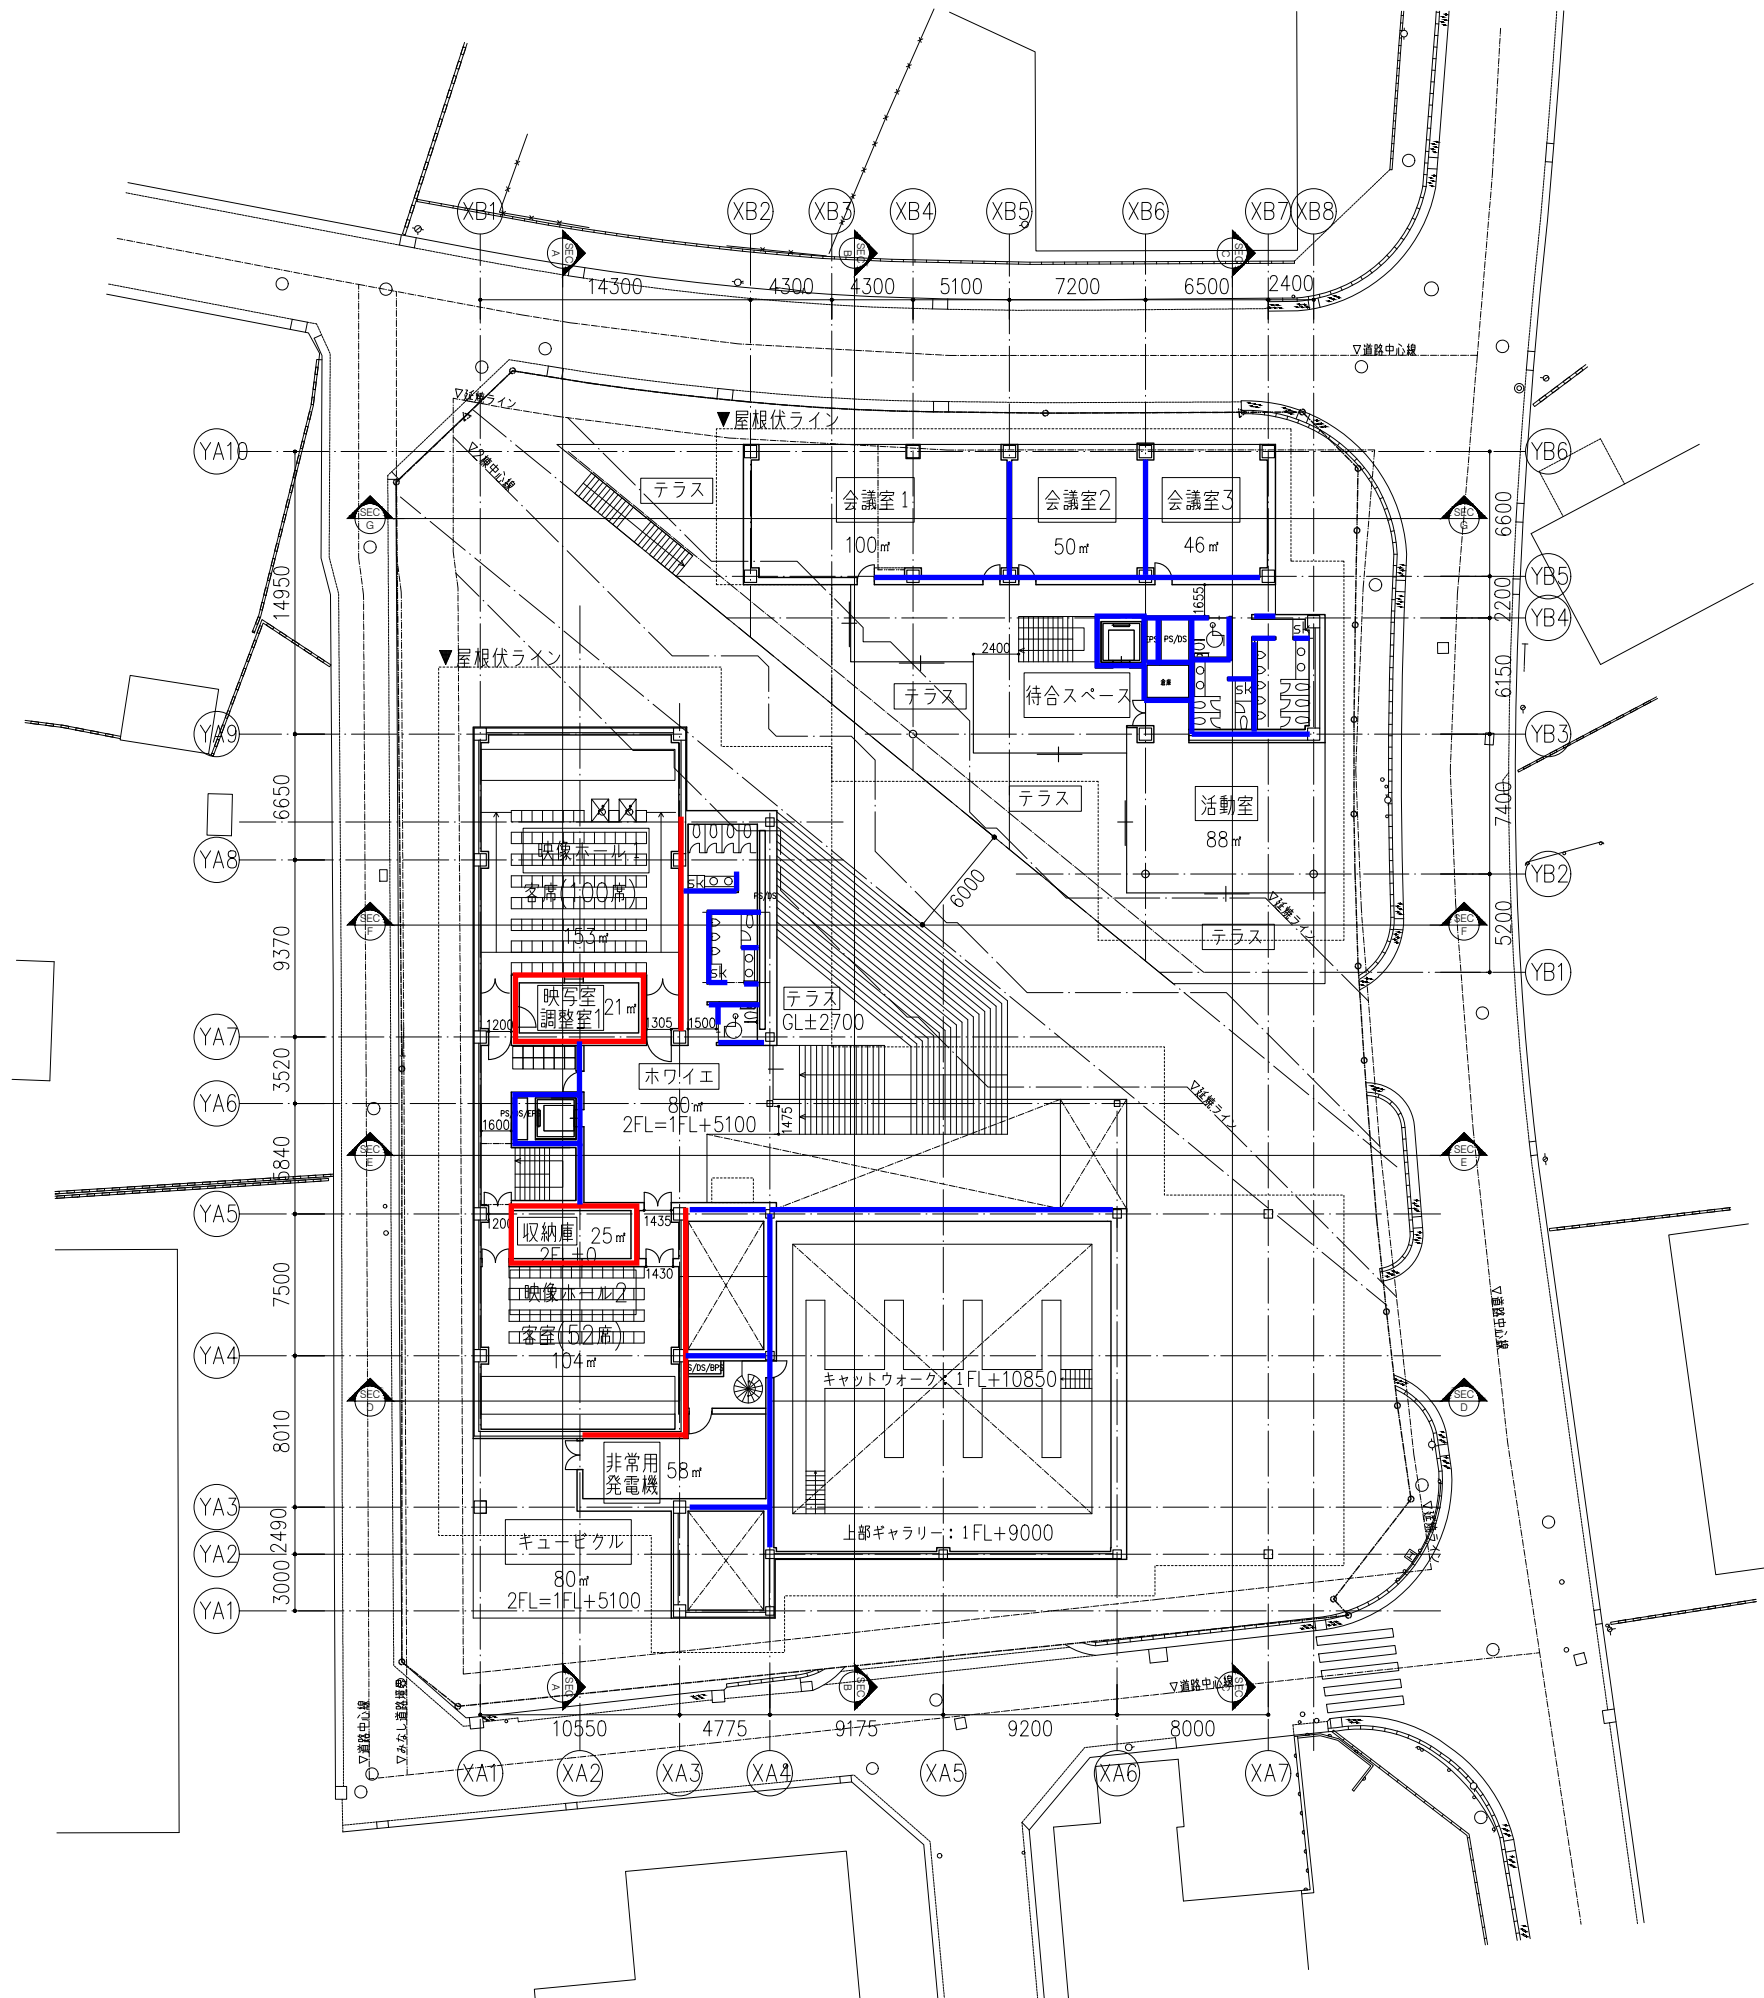

- LGS間仕切
- RC間仕切


| | | | | | | |
|--|----------|--------------------------|----------|------------------------|---------------|-------------|
| KENGO KUMA & ASSOCIATES 隈研吾建築都市設計事務所 登録第3193352号 宮原賢次 一級建築士事務所 東京都知事登録第 3275 号 | DRAWN | COMPLETION DRAWING DRAWN | REVISION | (仮称) 創造活動・歴史文化交流施設建設工事 | DRAWING TITLE | DRAWING No. |
| | CHECKED | CHECKED | | | 平面図-2階 | AA-012 |
| | APPROVED | APPROVED | | | SCALE | DATE |
| | | | | | scale=1:400 | 2022/08/12 |

ファサードと連続する白染の格子パネルに包まれる暖かな空間

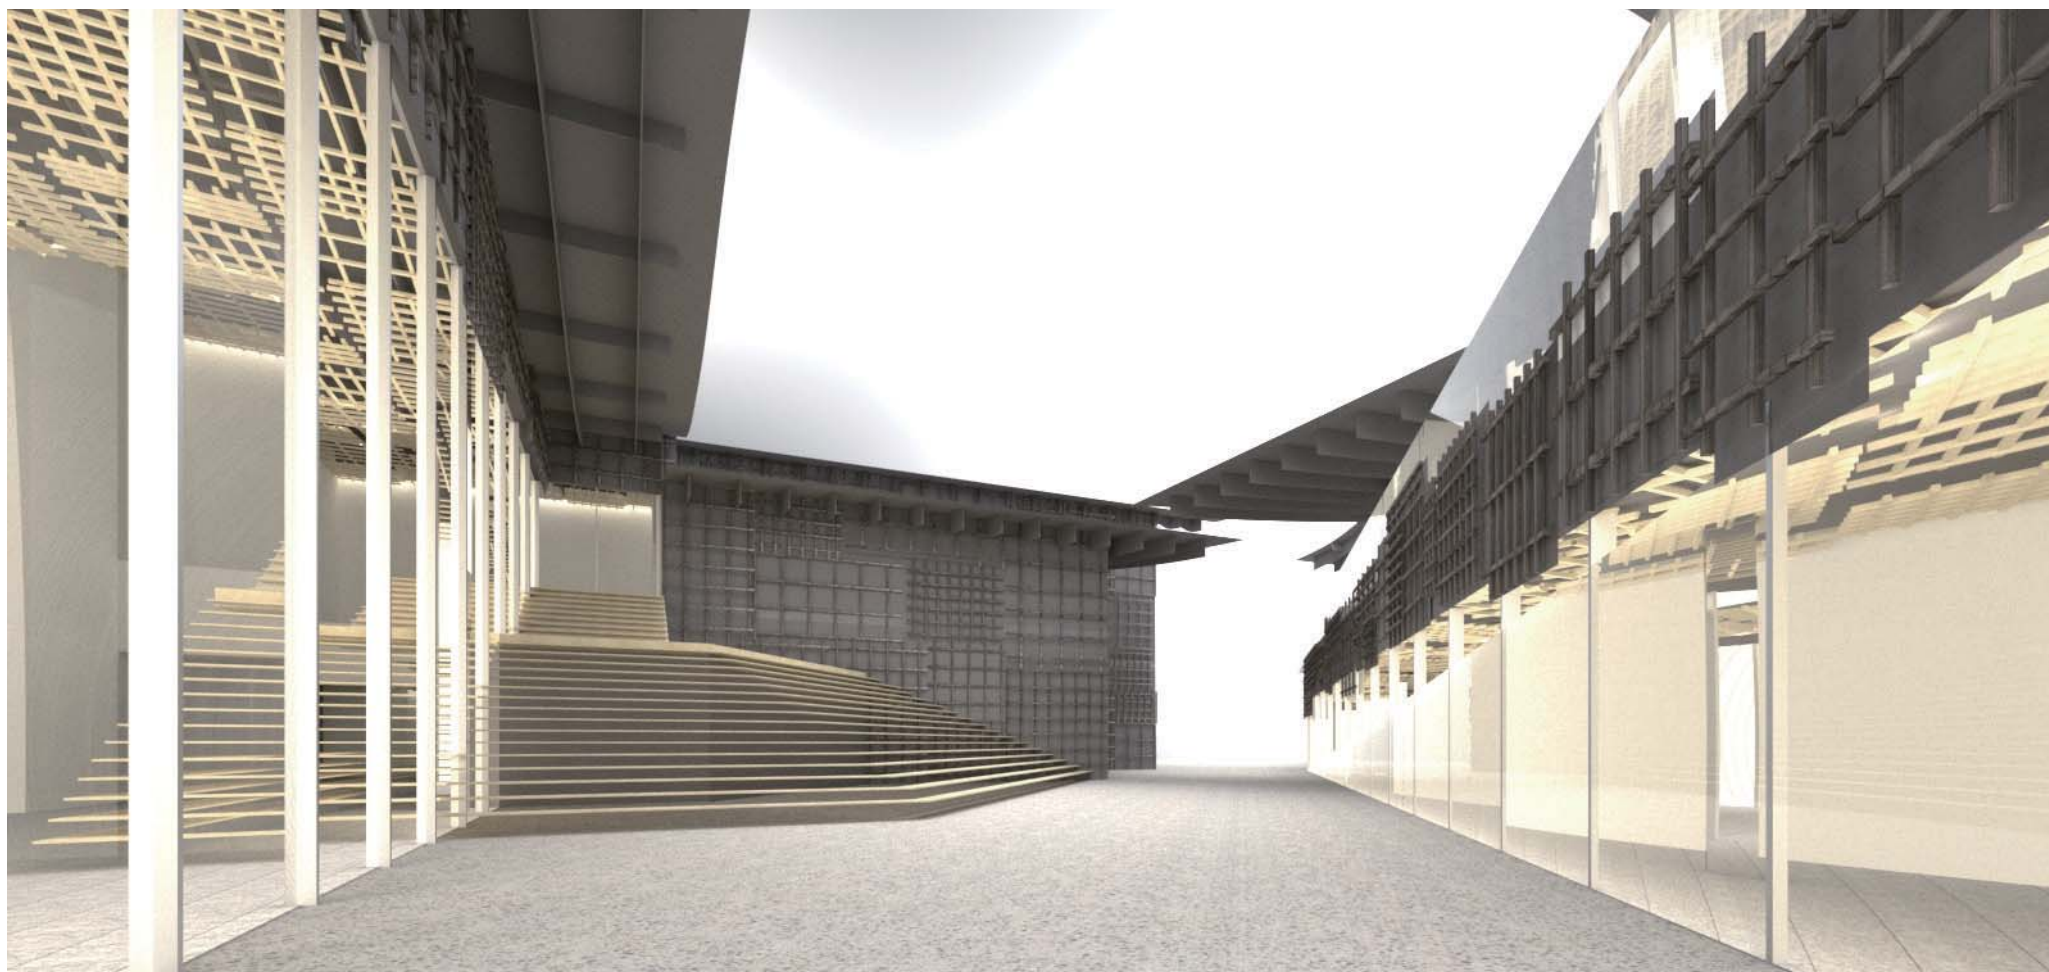

■ 格子パネルについて


格子は45度の角材を想定。
格子の大きさは大小様々なことで、
豊かな表情をつくる。

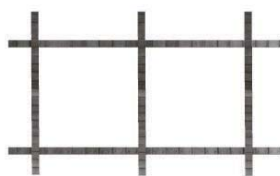



① 900 × 900



② 450 × 450


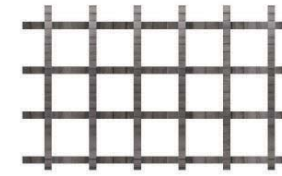


③ 240 × 240

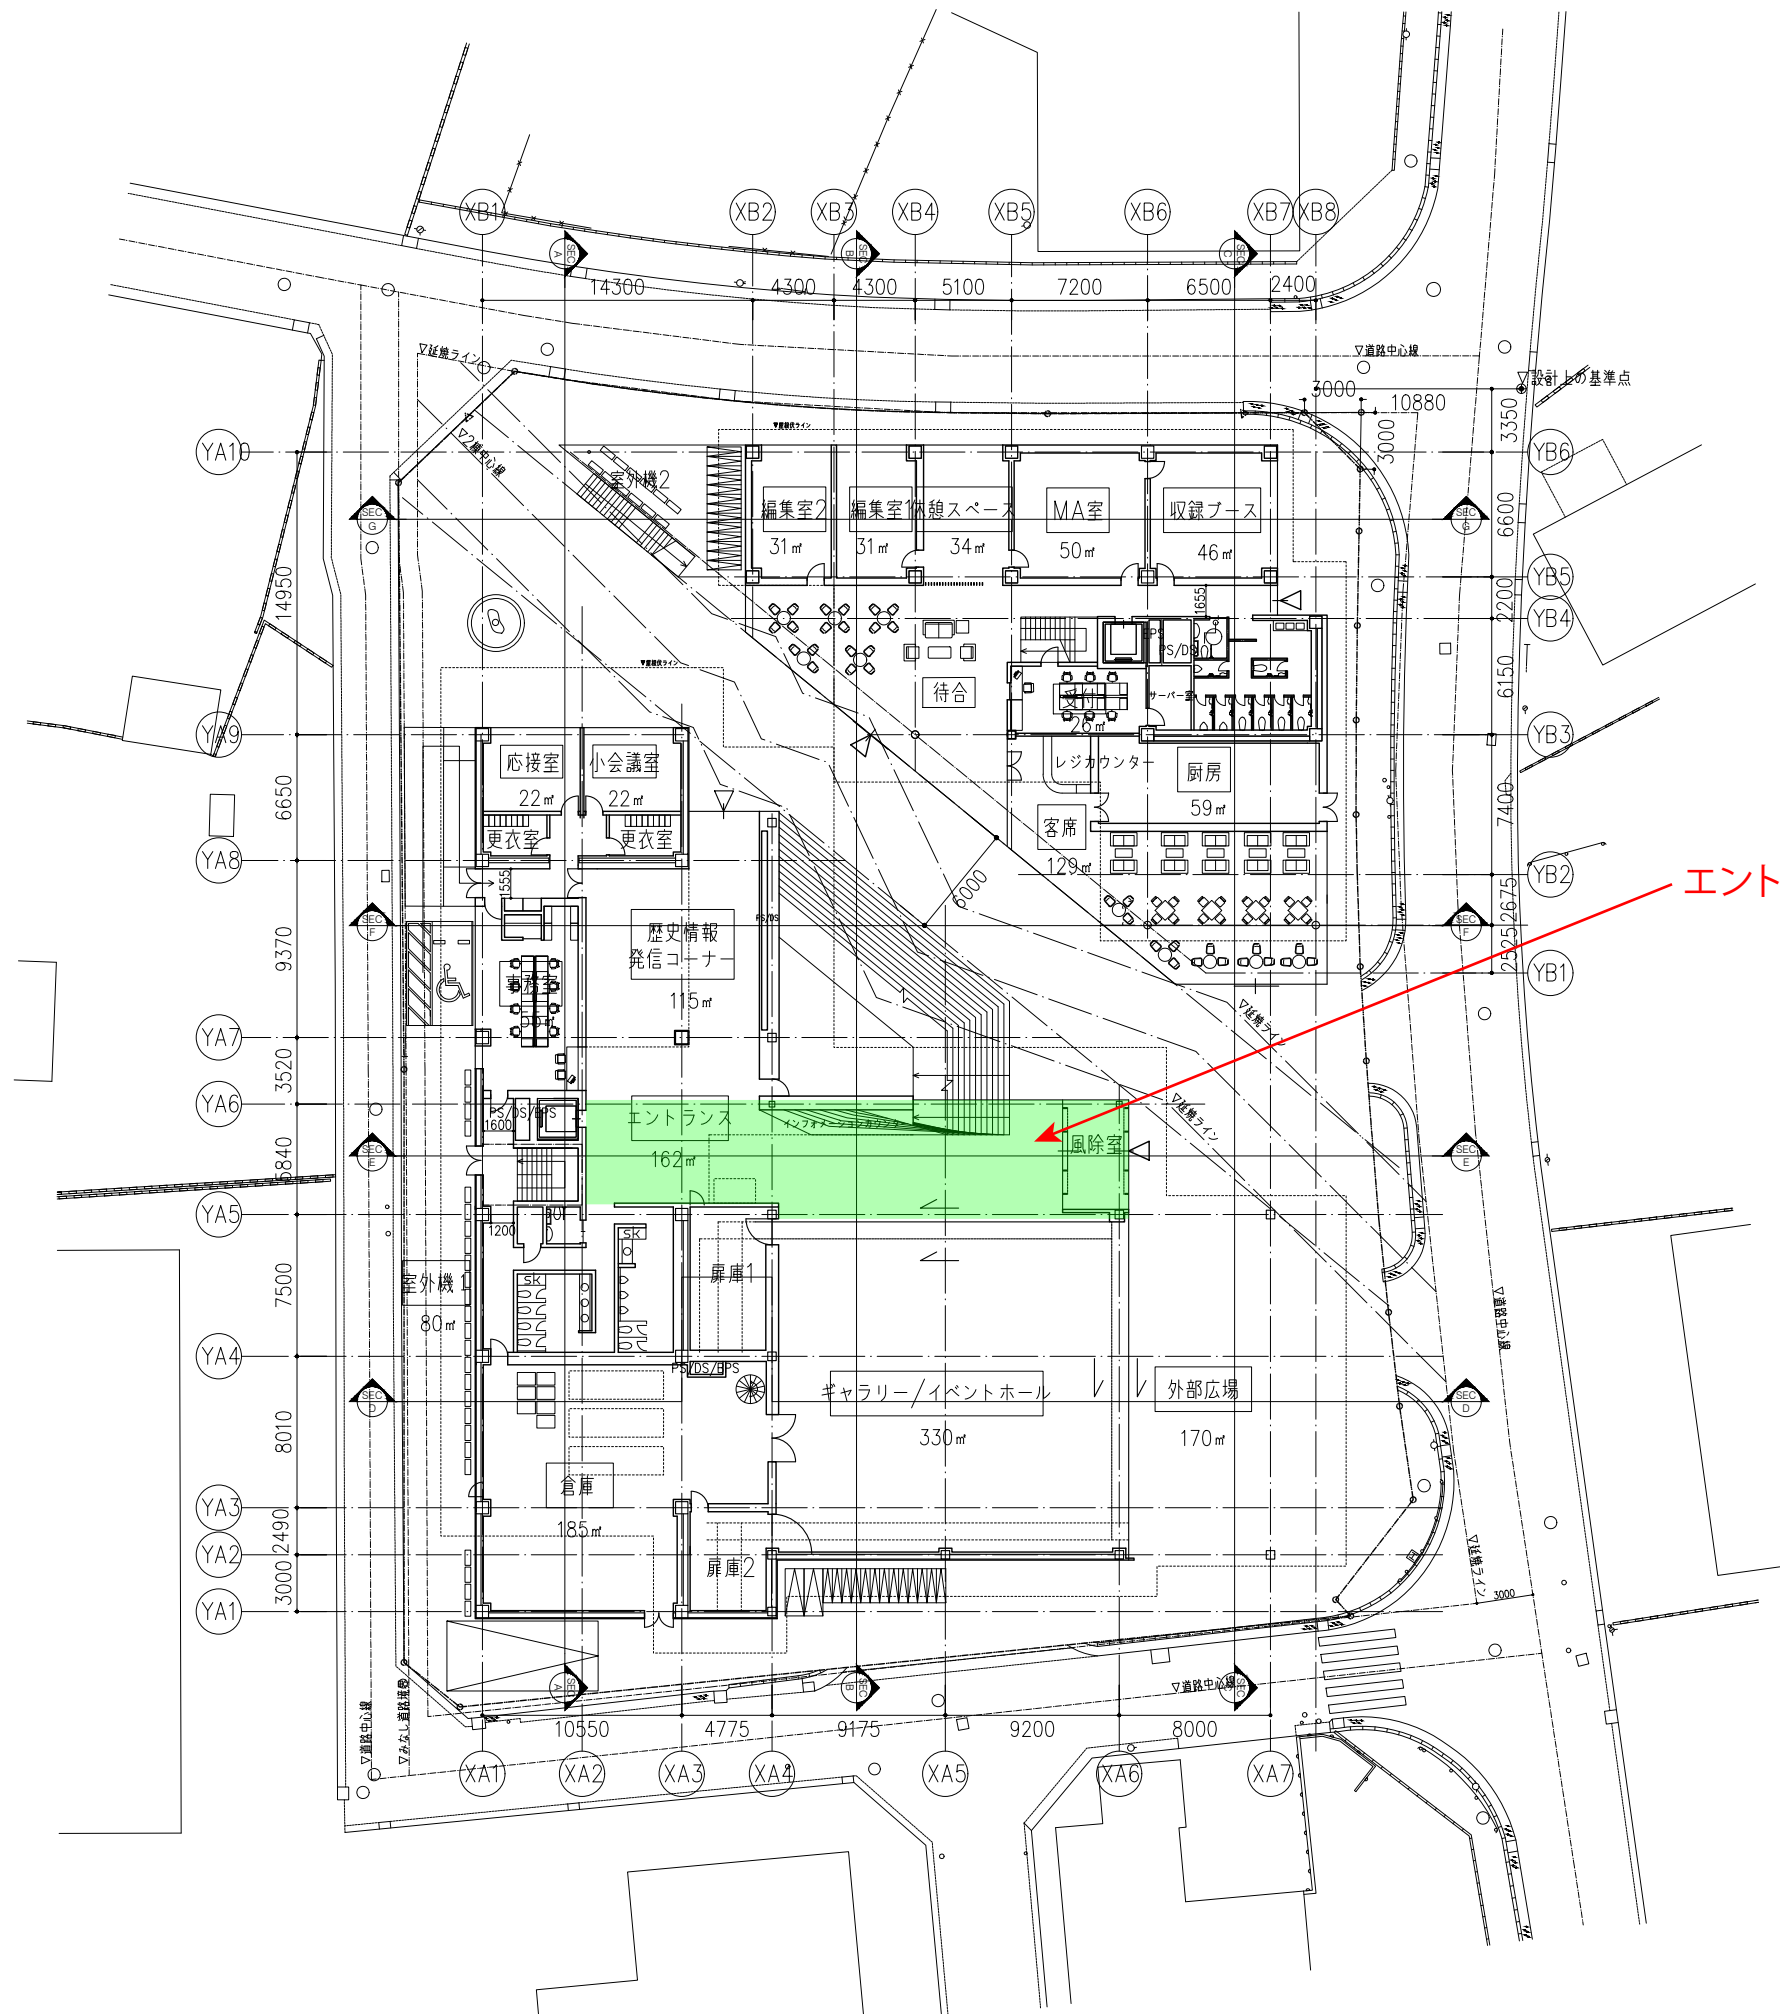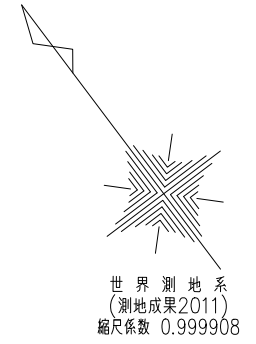


エントランスのタイル仕上げ範囲

| | | | | | | | |
|---|------------------------------|------------------------------|--|----------|------------------------|-------------------------|-----------------------|
| KENGO KUMA & ASSOCIATES 隈研吾建築都市設計事務所 一級建築士事務所 東京都知事登録第 3275 号 | 一級建築士 登録第3193352号 宮原賢次 | DRAWN CHECKED APPROVED | COMPLETION DRAWING DRAWN CHECKED APPROVED | REVISION | (仮称) 創造活動・歴史文化交流施設建設工事 | DRAWING TITLE 平面図-1階 | DRAWING No. AA-011 |
| | | | | | | SCALE scale=1:400 | DATE 2022/08/12 |
| | | | | | | | |

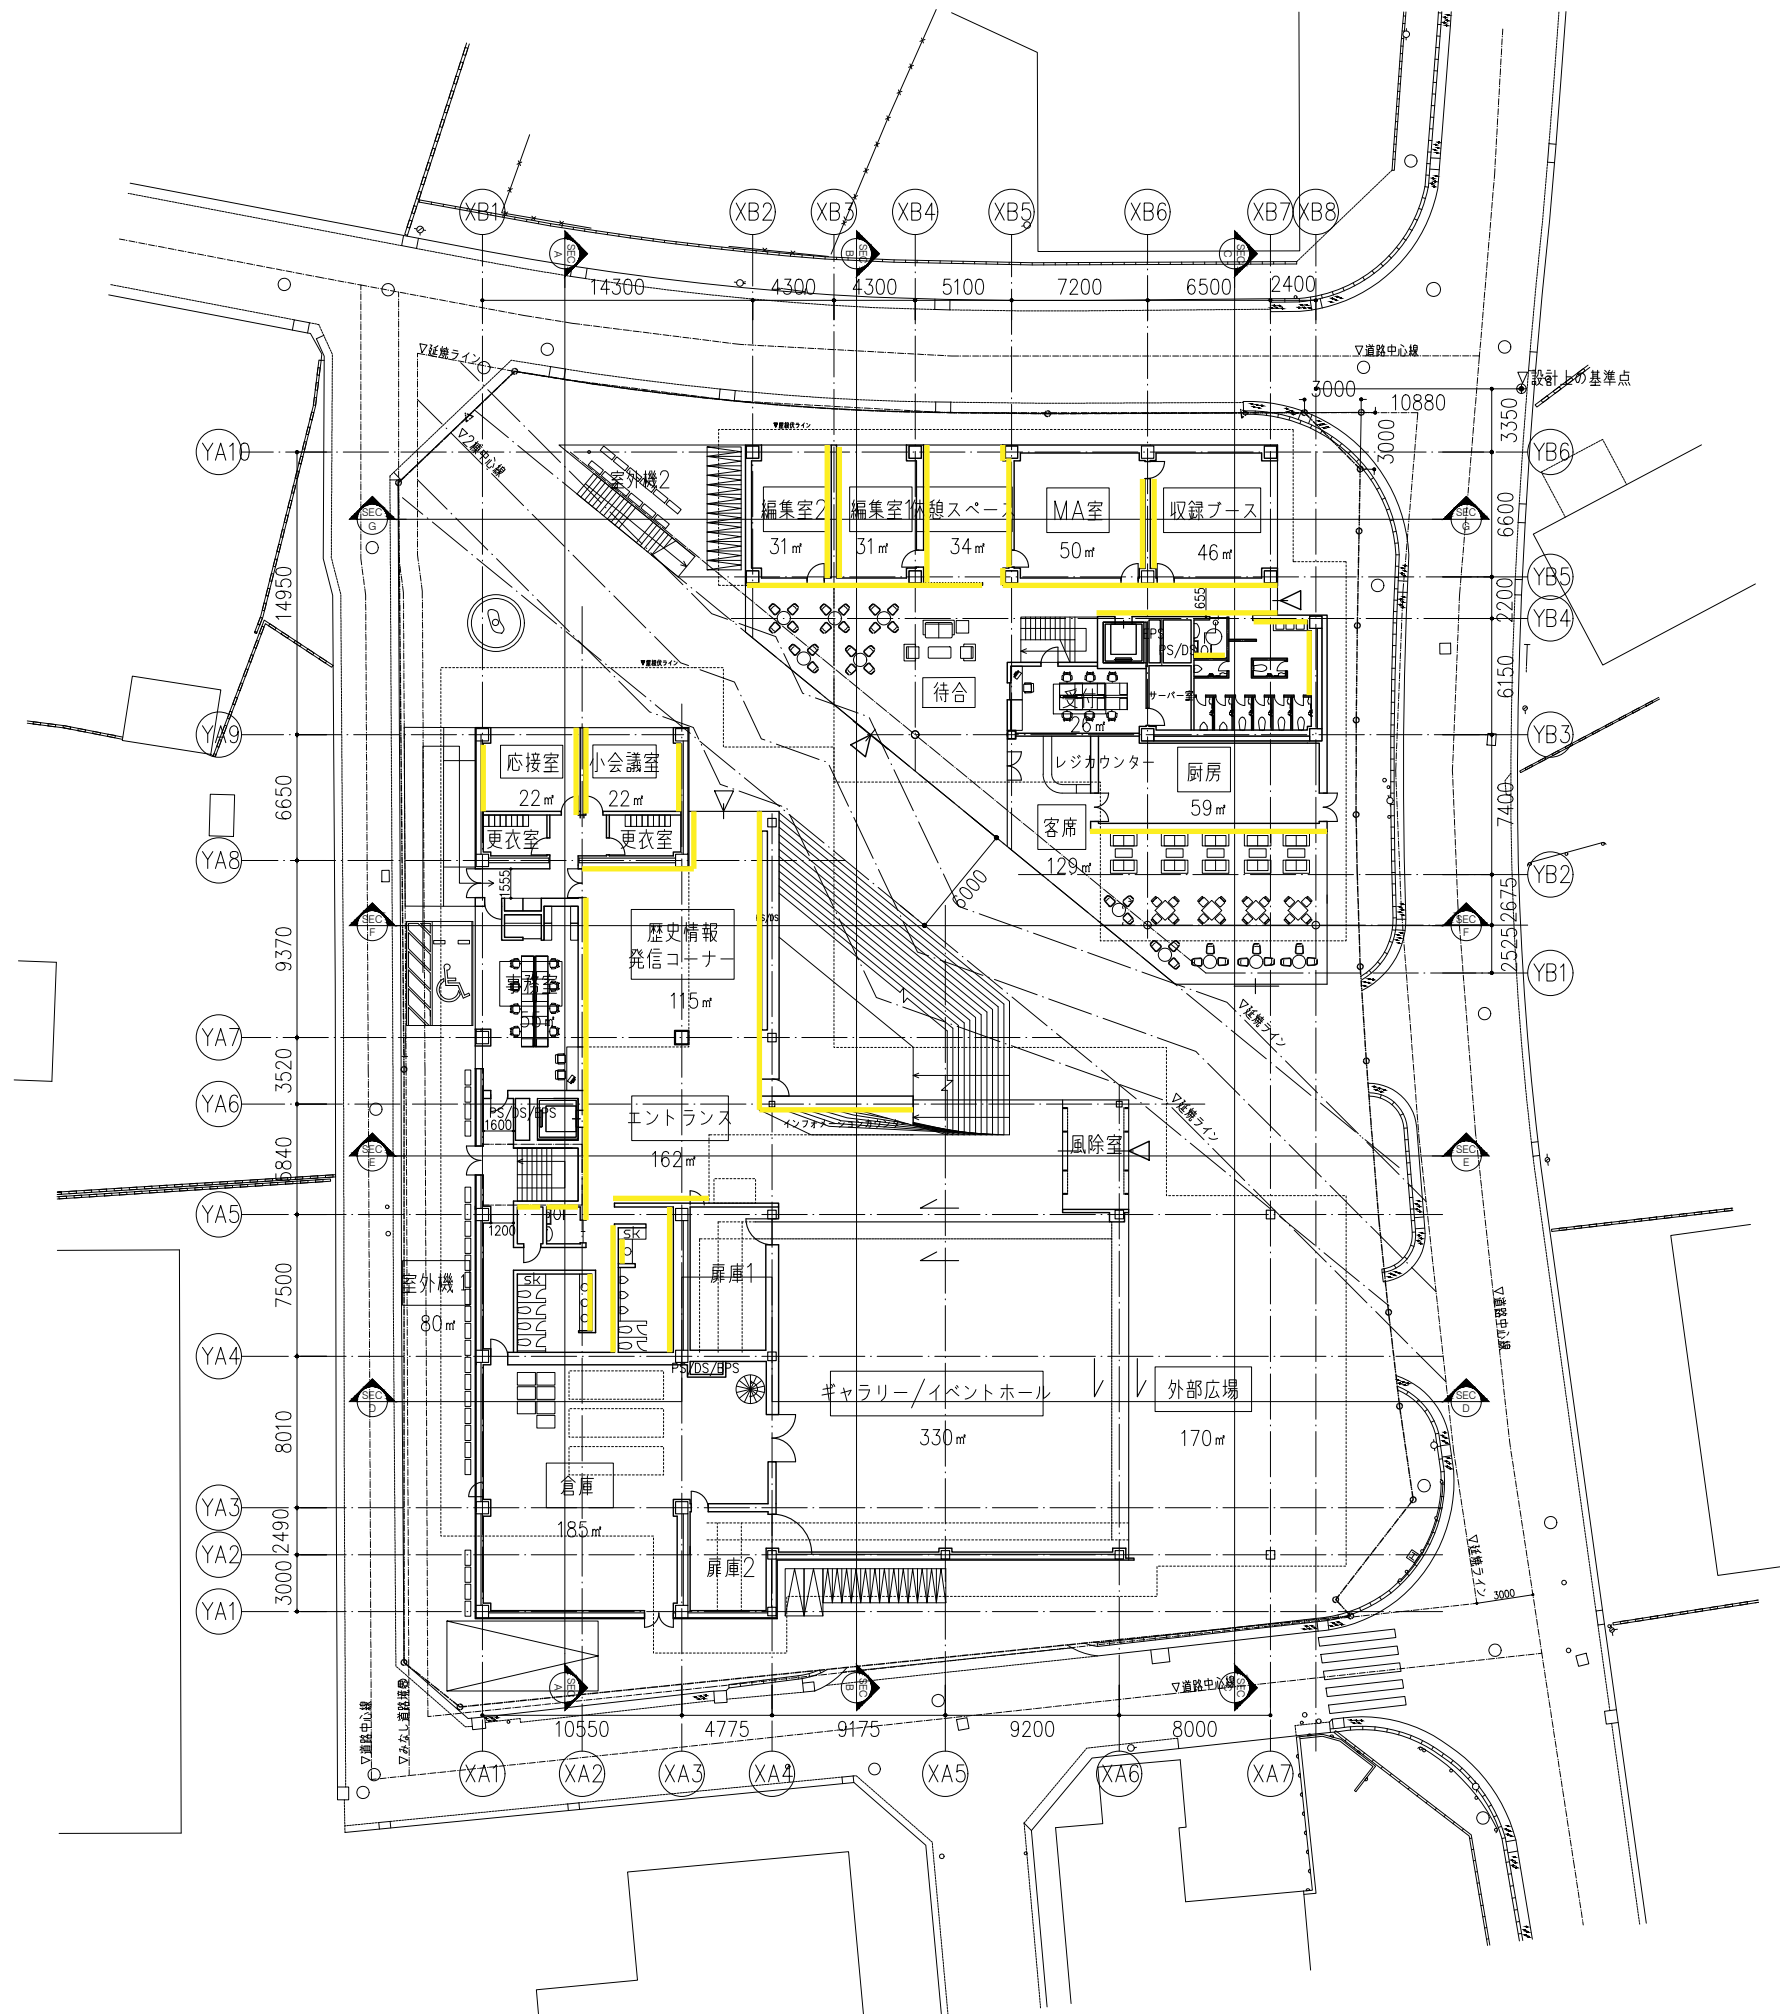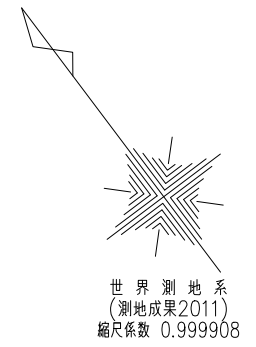

--- 間接照明

| | | | | | | |
|--|----------|--------------------------|----------|------------------------|---------------|-------------|
| KENGO KUMA & ASSOCIATES 隈研吾建築都市設計事務所 登録第3193352号 宮原賢次 | DRAWN | COMPLETION DRAWING DRAWN | REVISION | (仮称) 創造活動・歴史文化交流施設建設工事 | DRAWING TITLE | DRAWING No. |
| | CHECKED | CHECKED | | | 平面図-1階 | AA-011 |
| | APPROVED | APPROVED | | | scale=1:400 | DATE |

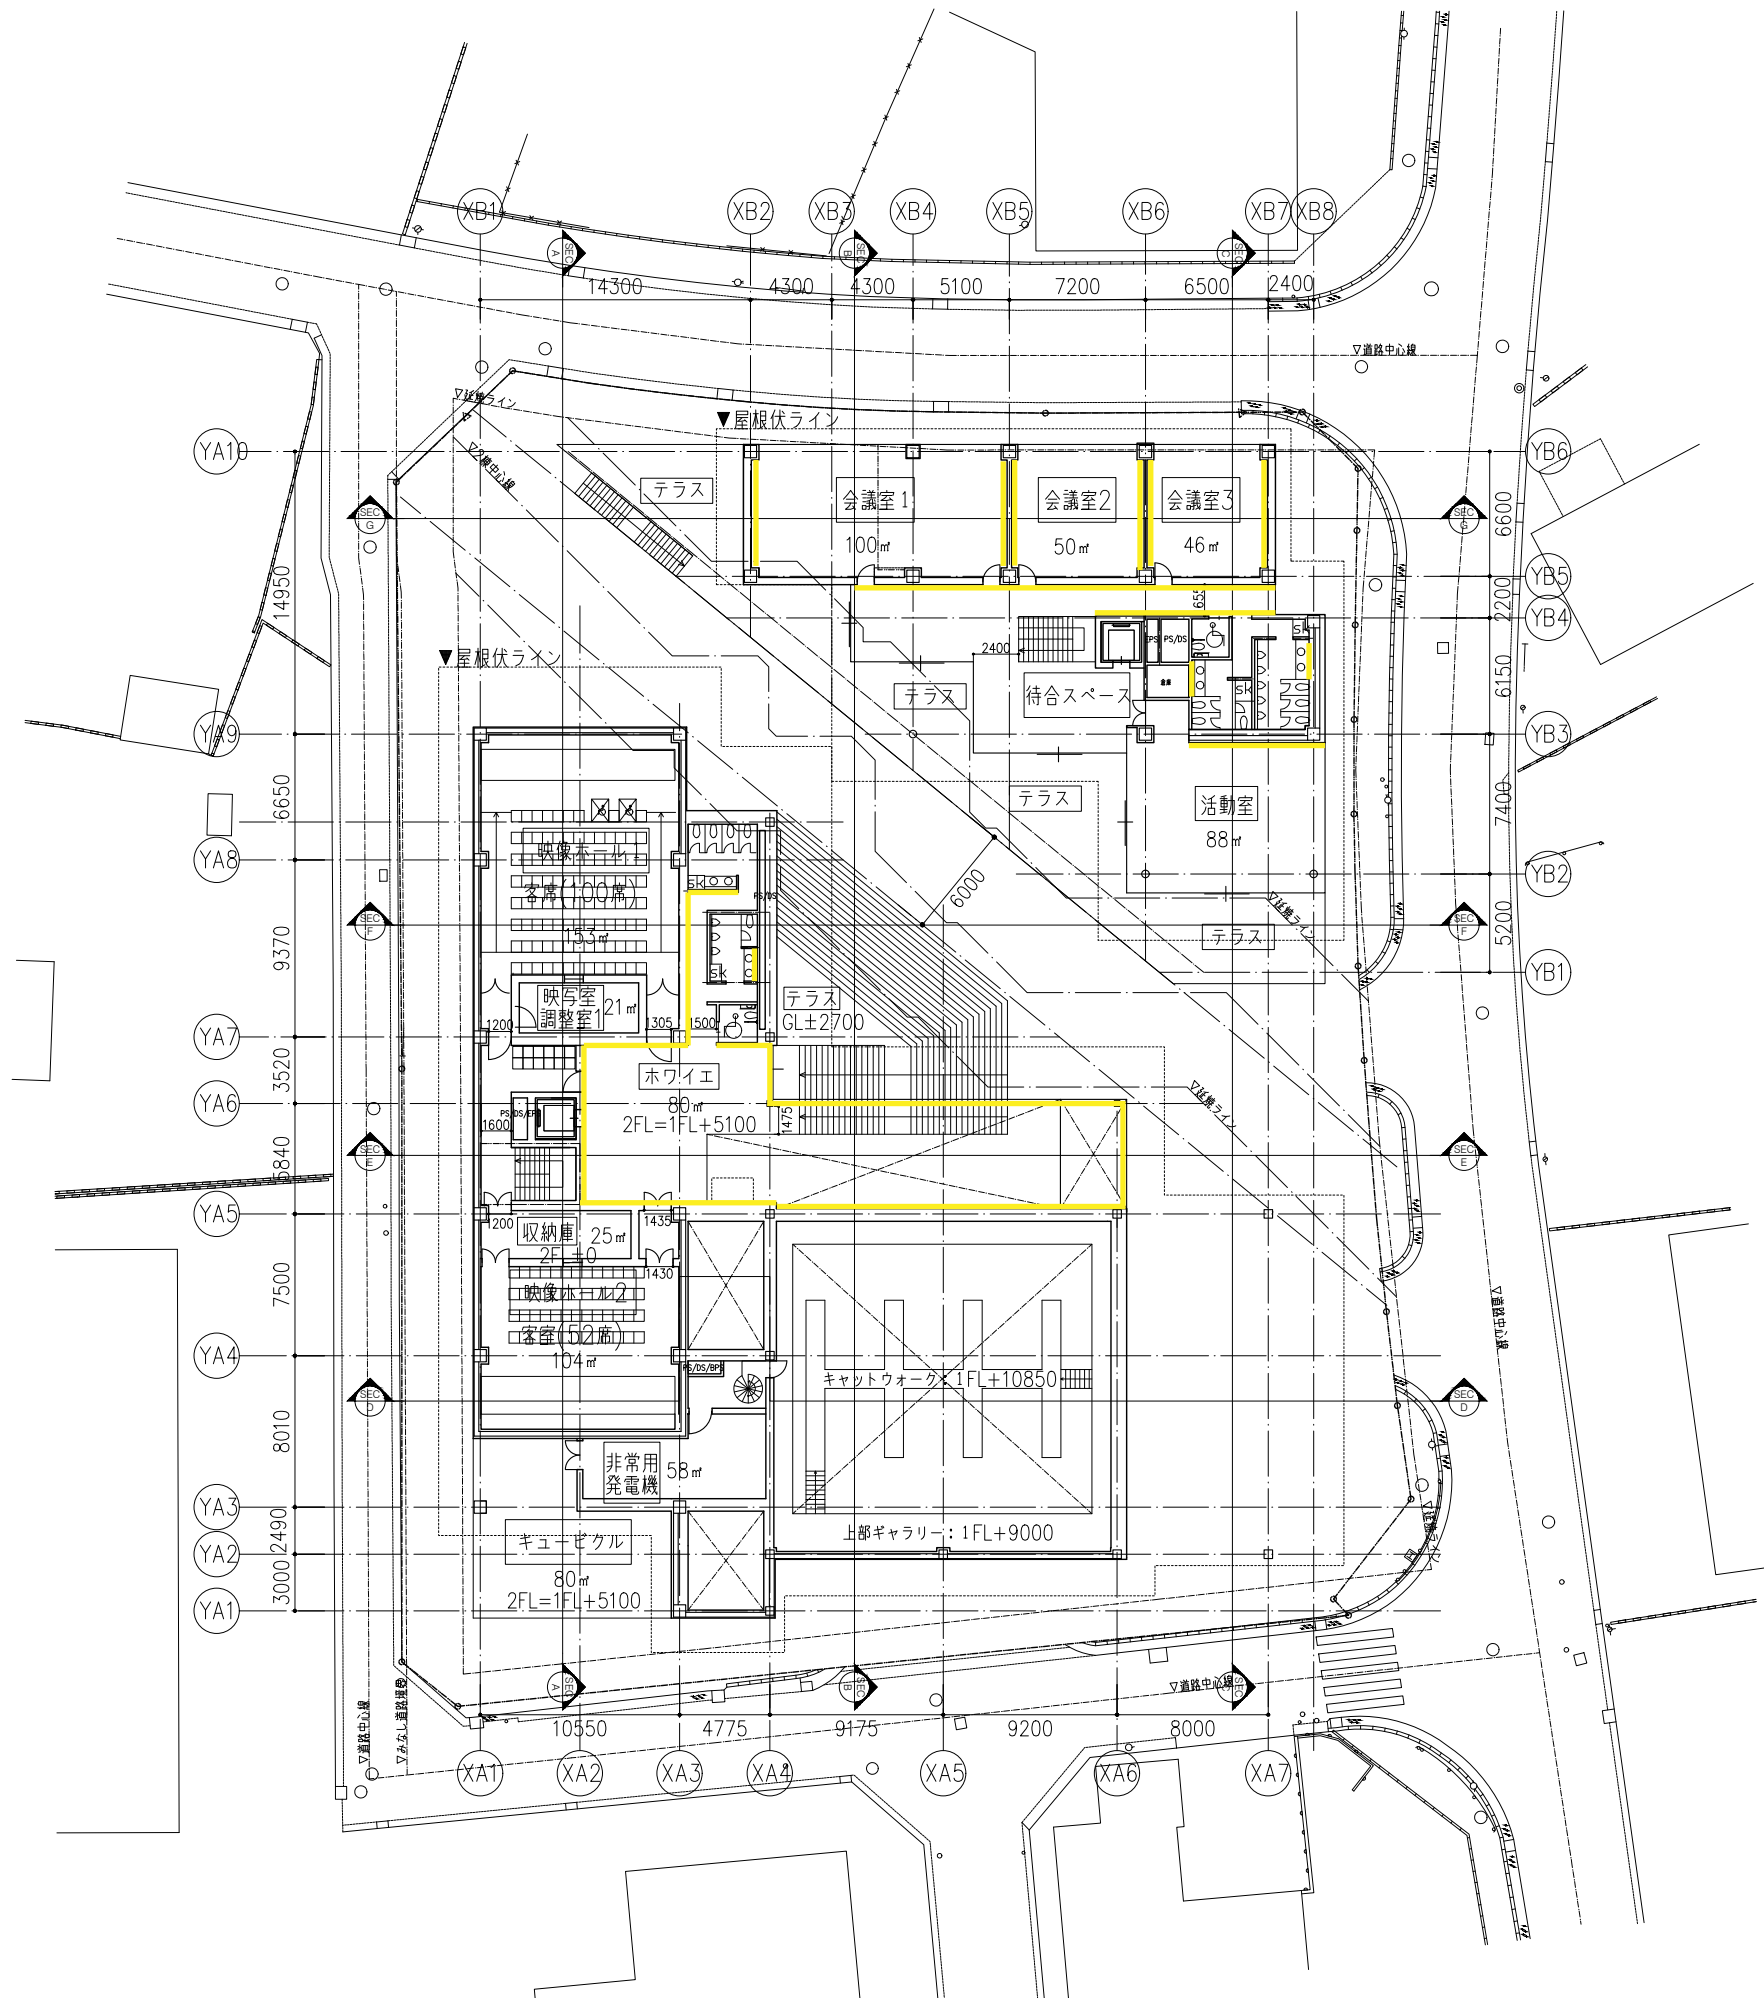

●●●間接照明