


令和5年度売却土地位置図
 太田川駅周辺土地区画整理事業地内
 S=1:4,500

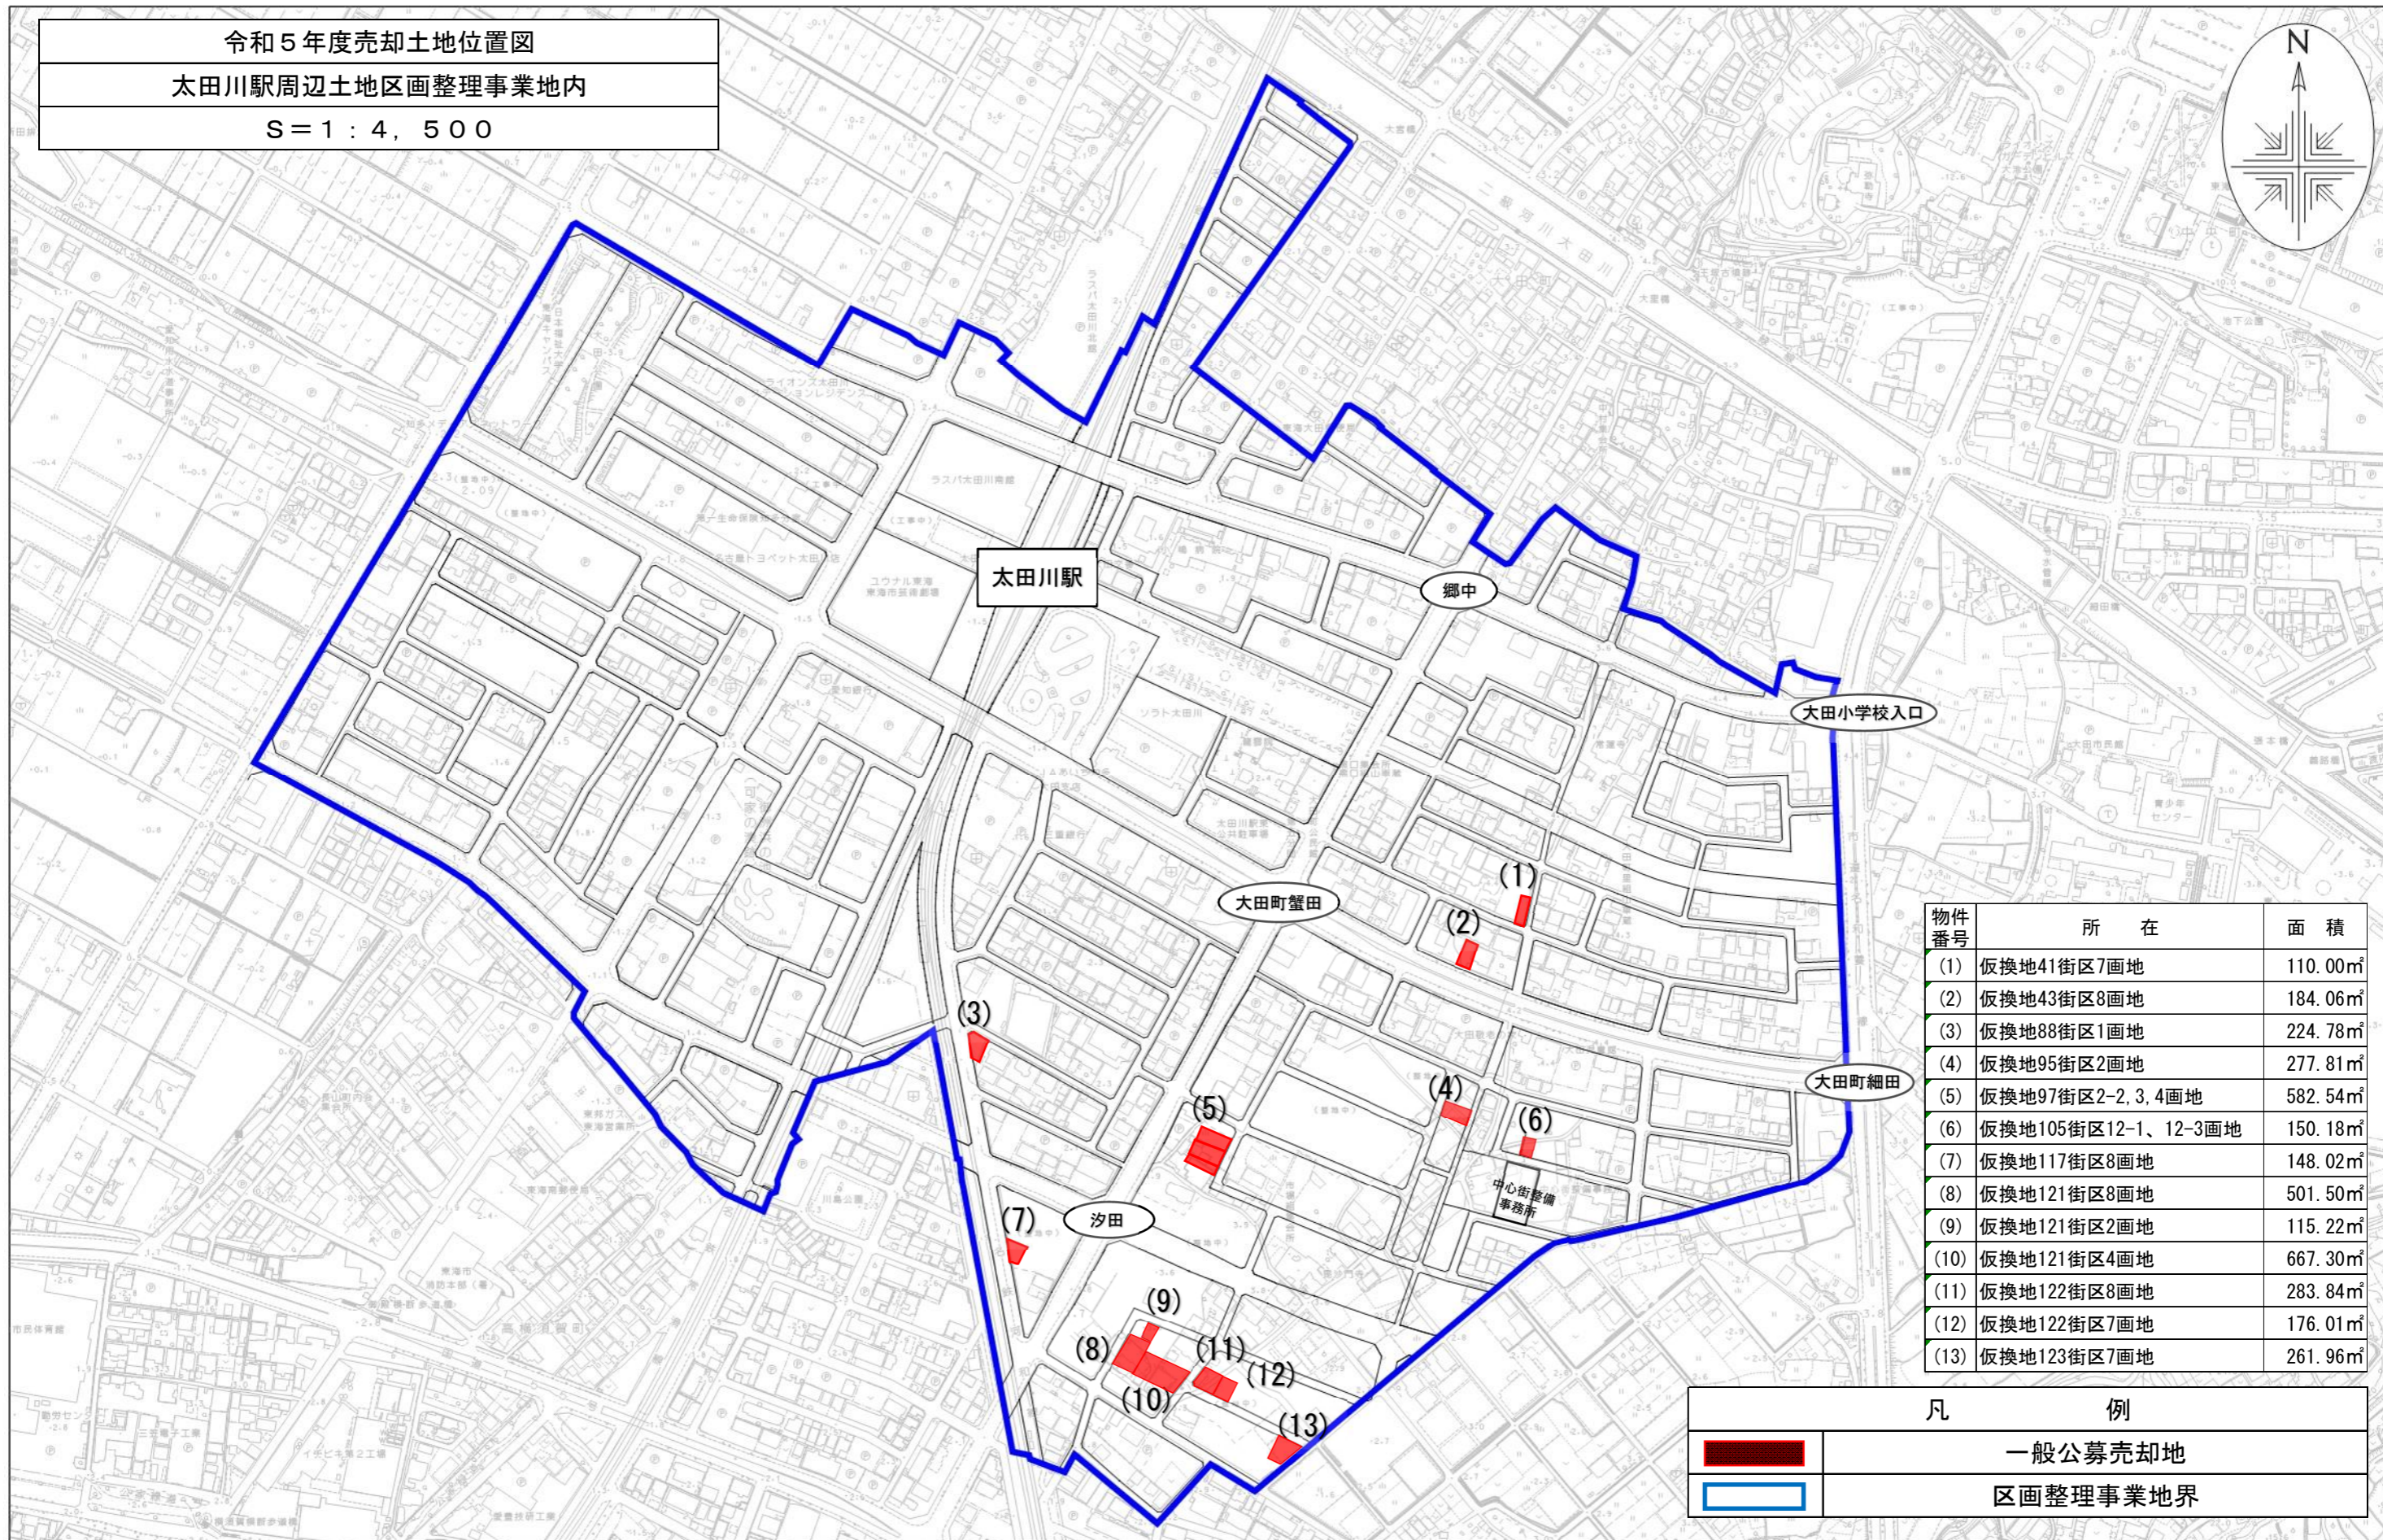

物件番号	所在	面積
(1)	仮換地41街区7画地	110.00㎡
(2)	仮換地43街区8画地	184.06㎡
(3)	仮換地88街区1画地	224.78㎡
(4)	仮換地95街区2画地	277.81㎡
(5)	仮換地97街区2-2, 3, 4画地	582.54㎡
(6)	仮換地105街区12-1、12-3画地	150.18㎡
(7)	仮換地117街区8画地	148.02㎡
(8)	仮換地121街区8画地	501.50㎡
(9)	仮換地121街区2画地	115.22㎡
(10)	仮換地121街区4画地	667.30㎡
(11)	仮換地122街区8画地	283.84㎡
(12)	仮換地122街区7画地	176.01㎡
(13)	仮換地123街区7画地	261.96㎡

凡 例	
	一般公募売却地
	区画整理事業地界