


保安設備計画

通行止め(歩行者は通行可)

作業時(車両通行止)

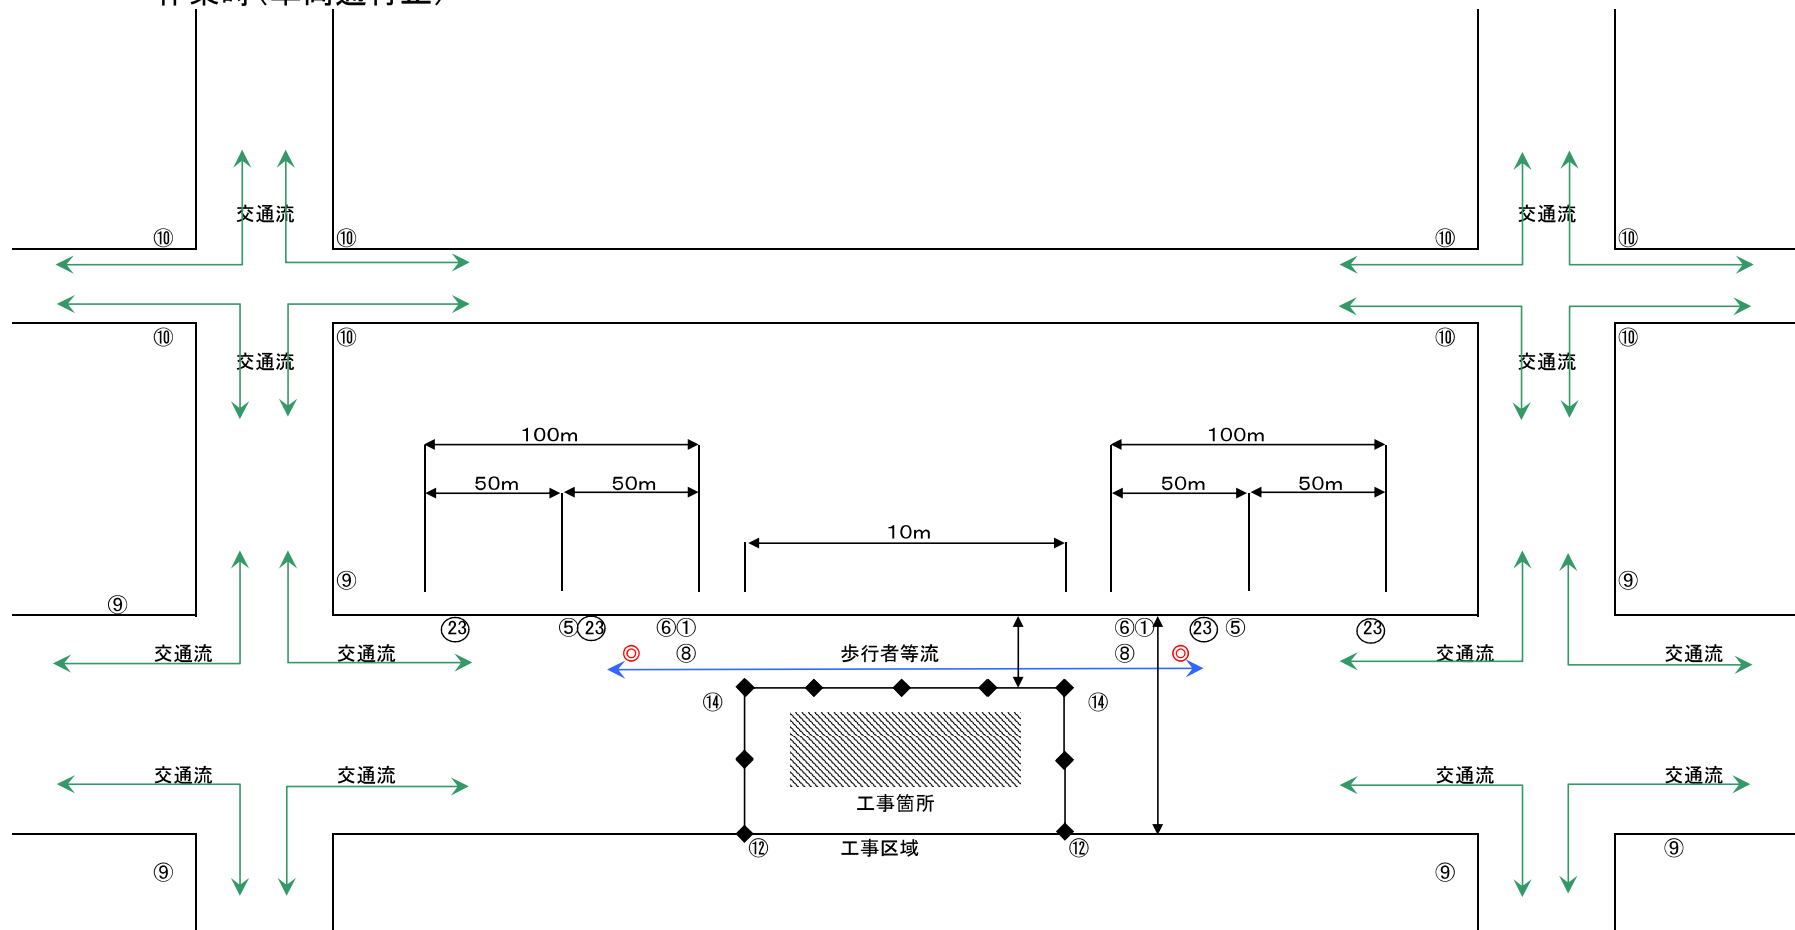


凡例

- 工事(掘削)箇所
- ◆◆ ⑫ パリケード
- ⊙ 交通整理員
- ① 工事中
- ⑤ 徐行
- ⑥ 工事看板
- ⑧ 通行止め
- ⑨ 迂回路看板
- ⑩ 迂回路案内
- ⑭ 工事区間終り
- ⑳ 工事予告


道路工事保安設備図設置基準(案)
(平成19年4月 愛知県建設部)
P6~P22 表2
保安設備標準様式図参照

保安設備計画(車両通行止)


通行止め(歩行者も通行不可)

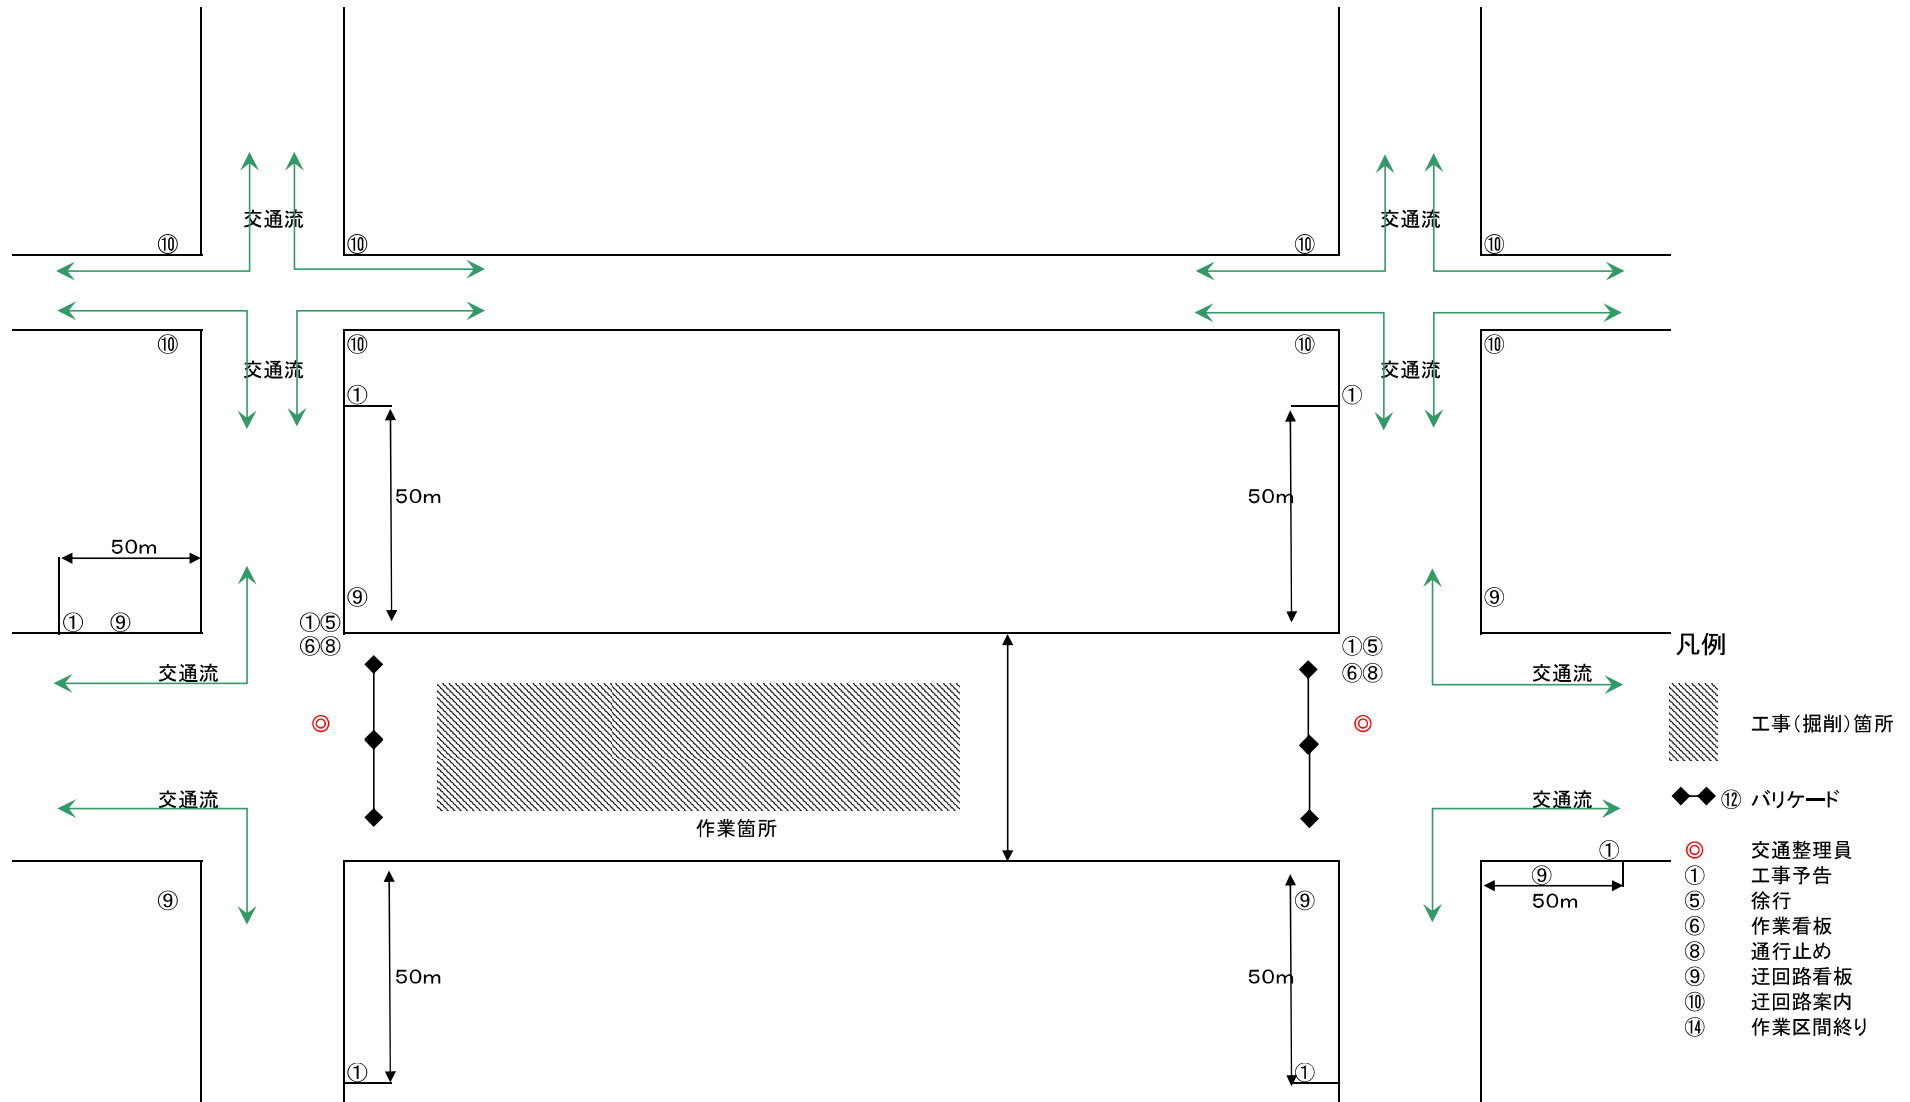

保安図


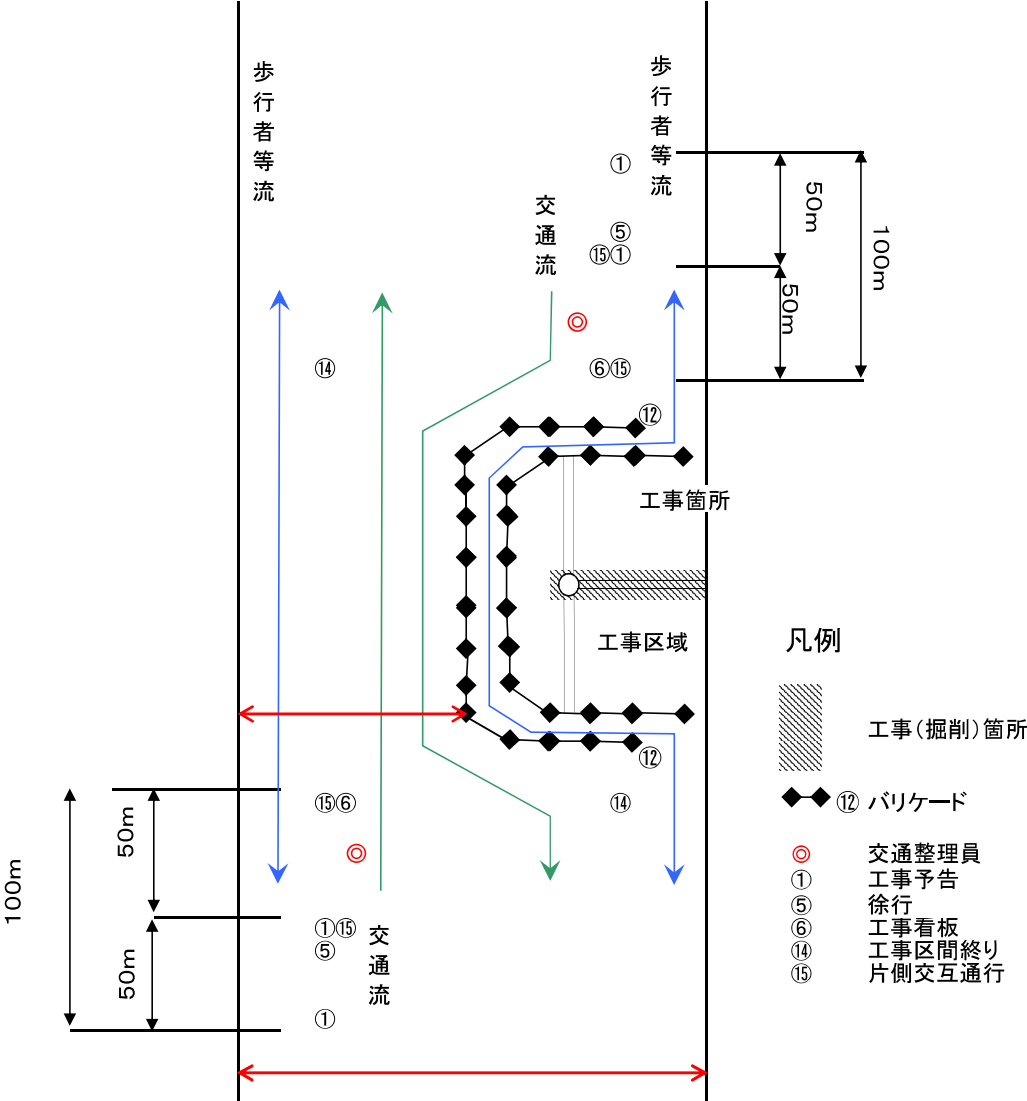


保安設備計画図

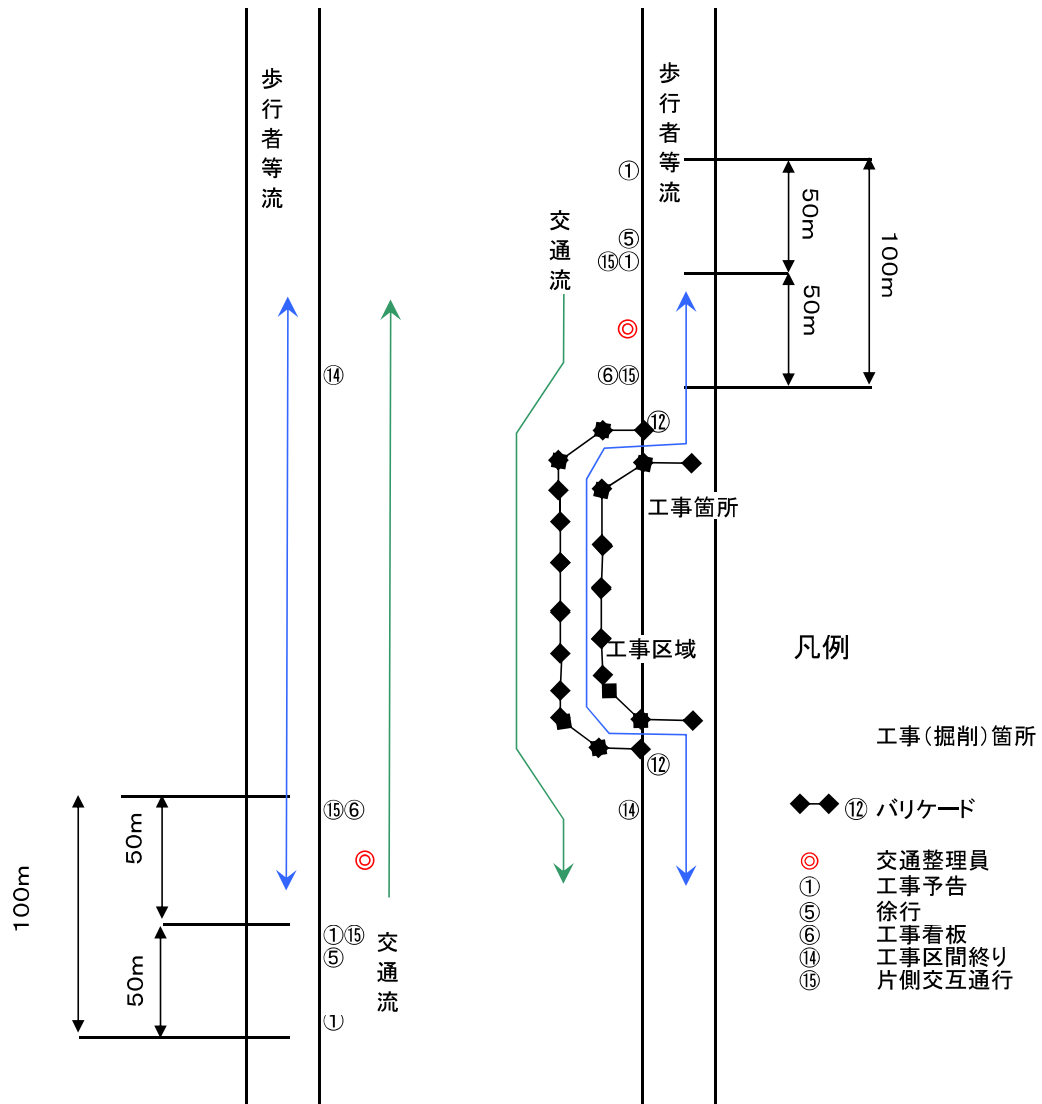

片側交互通行(2車線)

表 6 保安設備設置標準図 (2 / 17)

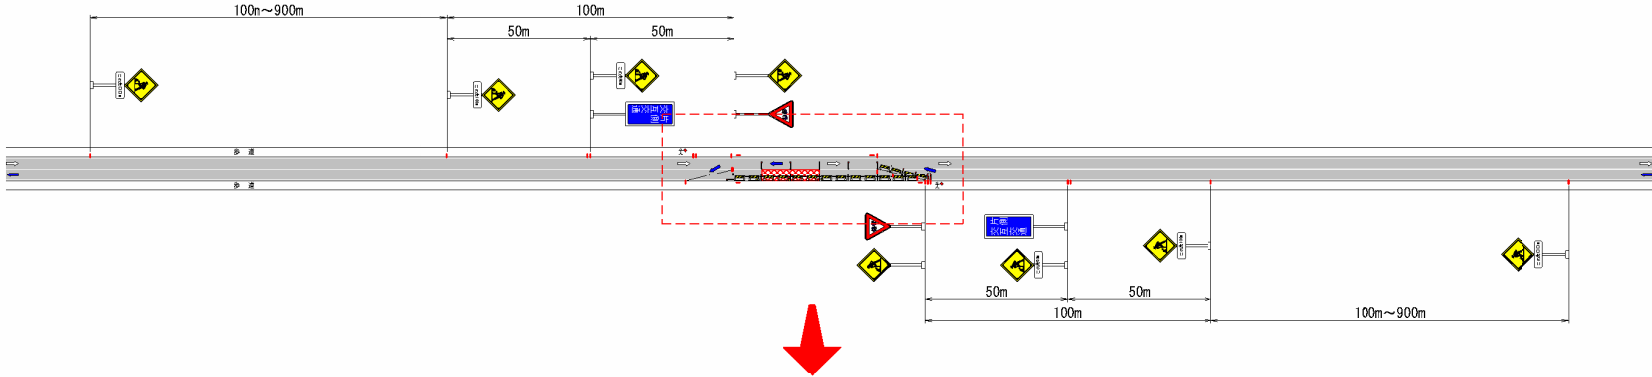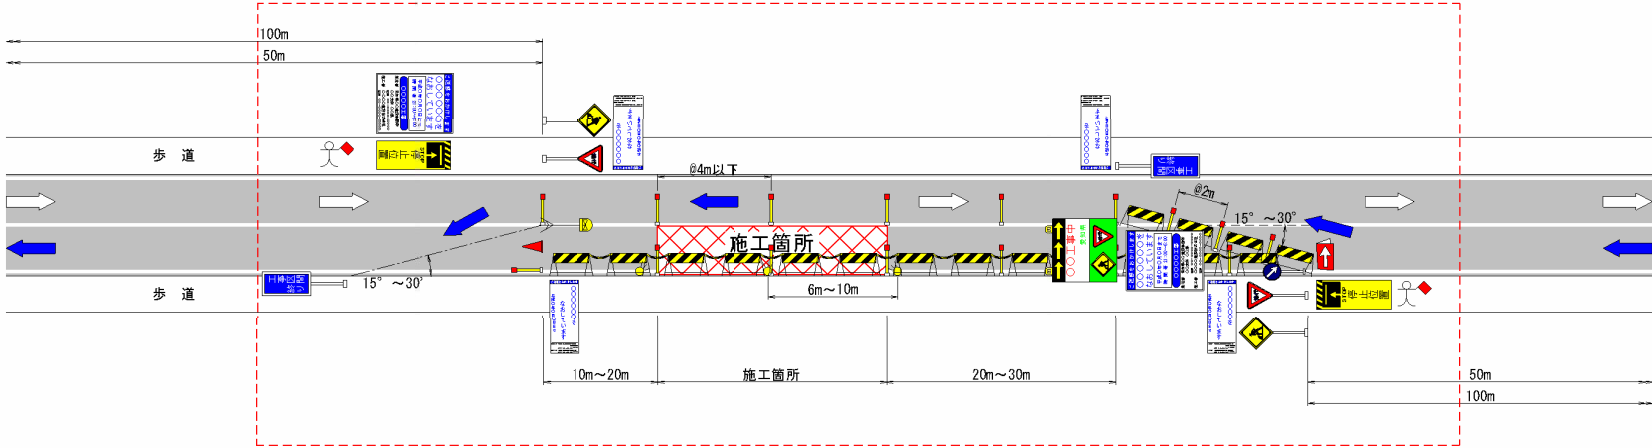A-2 型標準図	2 車線 車道打換舗装 (当日開放の場合)	片側全車線閉塞	夜間 (昼間)
			
注	(1) 「道路工事中 (213)」「工事予告 (501)」の設置数、距離については、交通量、渋滞長その他、現地の状況によって定めること。 (2) 昼間作業は、「照明灯」と「赤色灯」に代えて、「カラーコーン」としても良い。 (3) 交通量の状況により「電光表示板」を「道路工事中 (213)」「徐行 (329)」「回転灯」に代えることができる。 (4) 工事区間長、および交通量に応じて両端に交通誘導員をおくものとするが、交通量の少ない道路にあっては、所轄警察署との協議により自動信号機とすることができる。		