

東海市告示第 1 3 5 号

道路法（昭和 2 7 年法律第 1 8 0 号）第 1 8 条第 1 項の規定に基づき、市道の区域を次のように変更したので告示する。

その関係図面は、告示の日から 1 箇月間東海市役所都市建設部土木課（4 階）において一般の縦覧に供する。

令和 7 年 9 月 2 2 日

東海市長 花 田 勝 重

路 線 番 号	路 線 名	新 旧 別	道 路 の 区 域		
			区 間	敷地の幅員	延 長
0 6－ 0 3 7	南 屋 敷 2 号 線	旧	東海市富木島町南屋敷 1 0 番 1 地先から 東海市富木島町南屋敷 9 番 1 地先まで	1 . 0 0 ～ 1 . 1 0 m	4 5 . 7 0 m
		新	東海市富木島町南屋敷 1 0 番 1 地先から 東海市富木島町南屋敷 9 番 3 地先まで	4 . 0 0 ～ 6 . 0 0 m	4 5 . 7 0 m
0 6－ 5 4 4	石 根 1 2 号線	旧	東海市富木島町石根 4 0 番 1 地先から 東海市富木島町南屋敷 3 6 番 1 地先まで	0 . 5 0 ～ 8 . 1 0 m	1 5 3 . 5 0 m
		新	東海市富木島町南屋敷 4 0 番 1 地先から 東海市富木島町南屋敷 3 6 番 1 地先まで	0 . 5 0 ～ 8 . 1 0 m	1 5 3 . 5 0 m


位 置 図	
東海市富木島町南屋敷地内	
S=1:2,500	
	区域変更前
	区域追加箇所

位 置 図	
東海市富木島町南屋敷地内	
S=1:2,500	
	区域変更前
	区域追加箇所

位 置 図	
東海市富木島町南屋敷地内	
S=1:2,500	
	区域変更前
	区域追加箇所

位 置 図	
東海市富木島町南屋敷地内	
S=1:2,500	
	区域変更前
	区域追加箇所

位 置 図	
東海市富木島町南屋敷地内	
S=1:2,500	
	区域変更前
	区域追加箇所

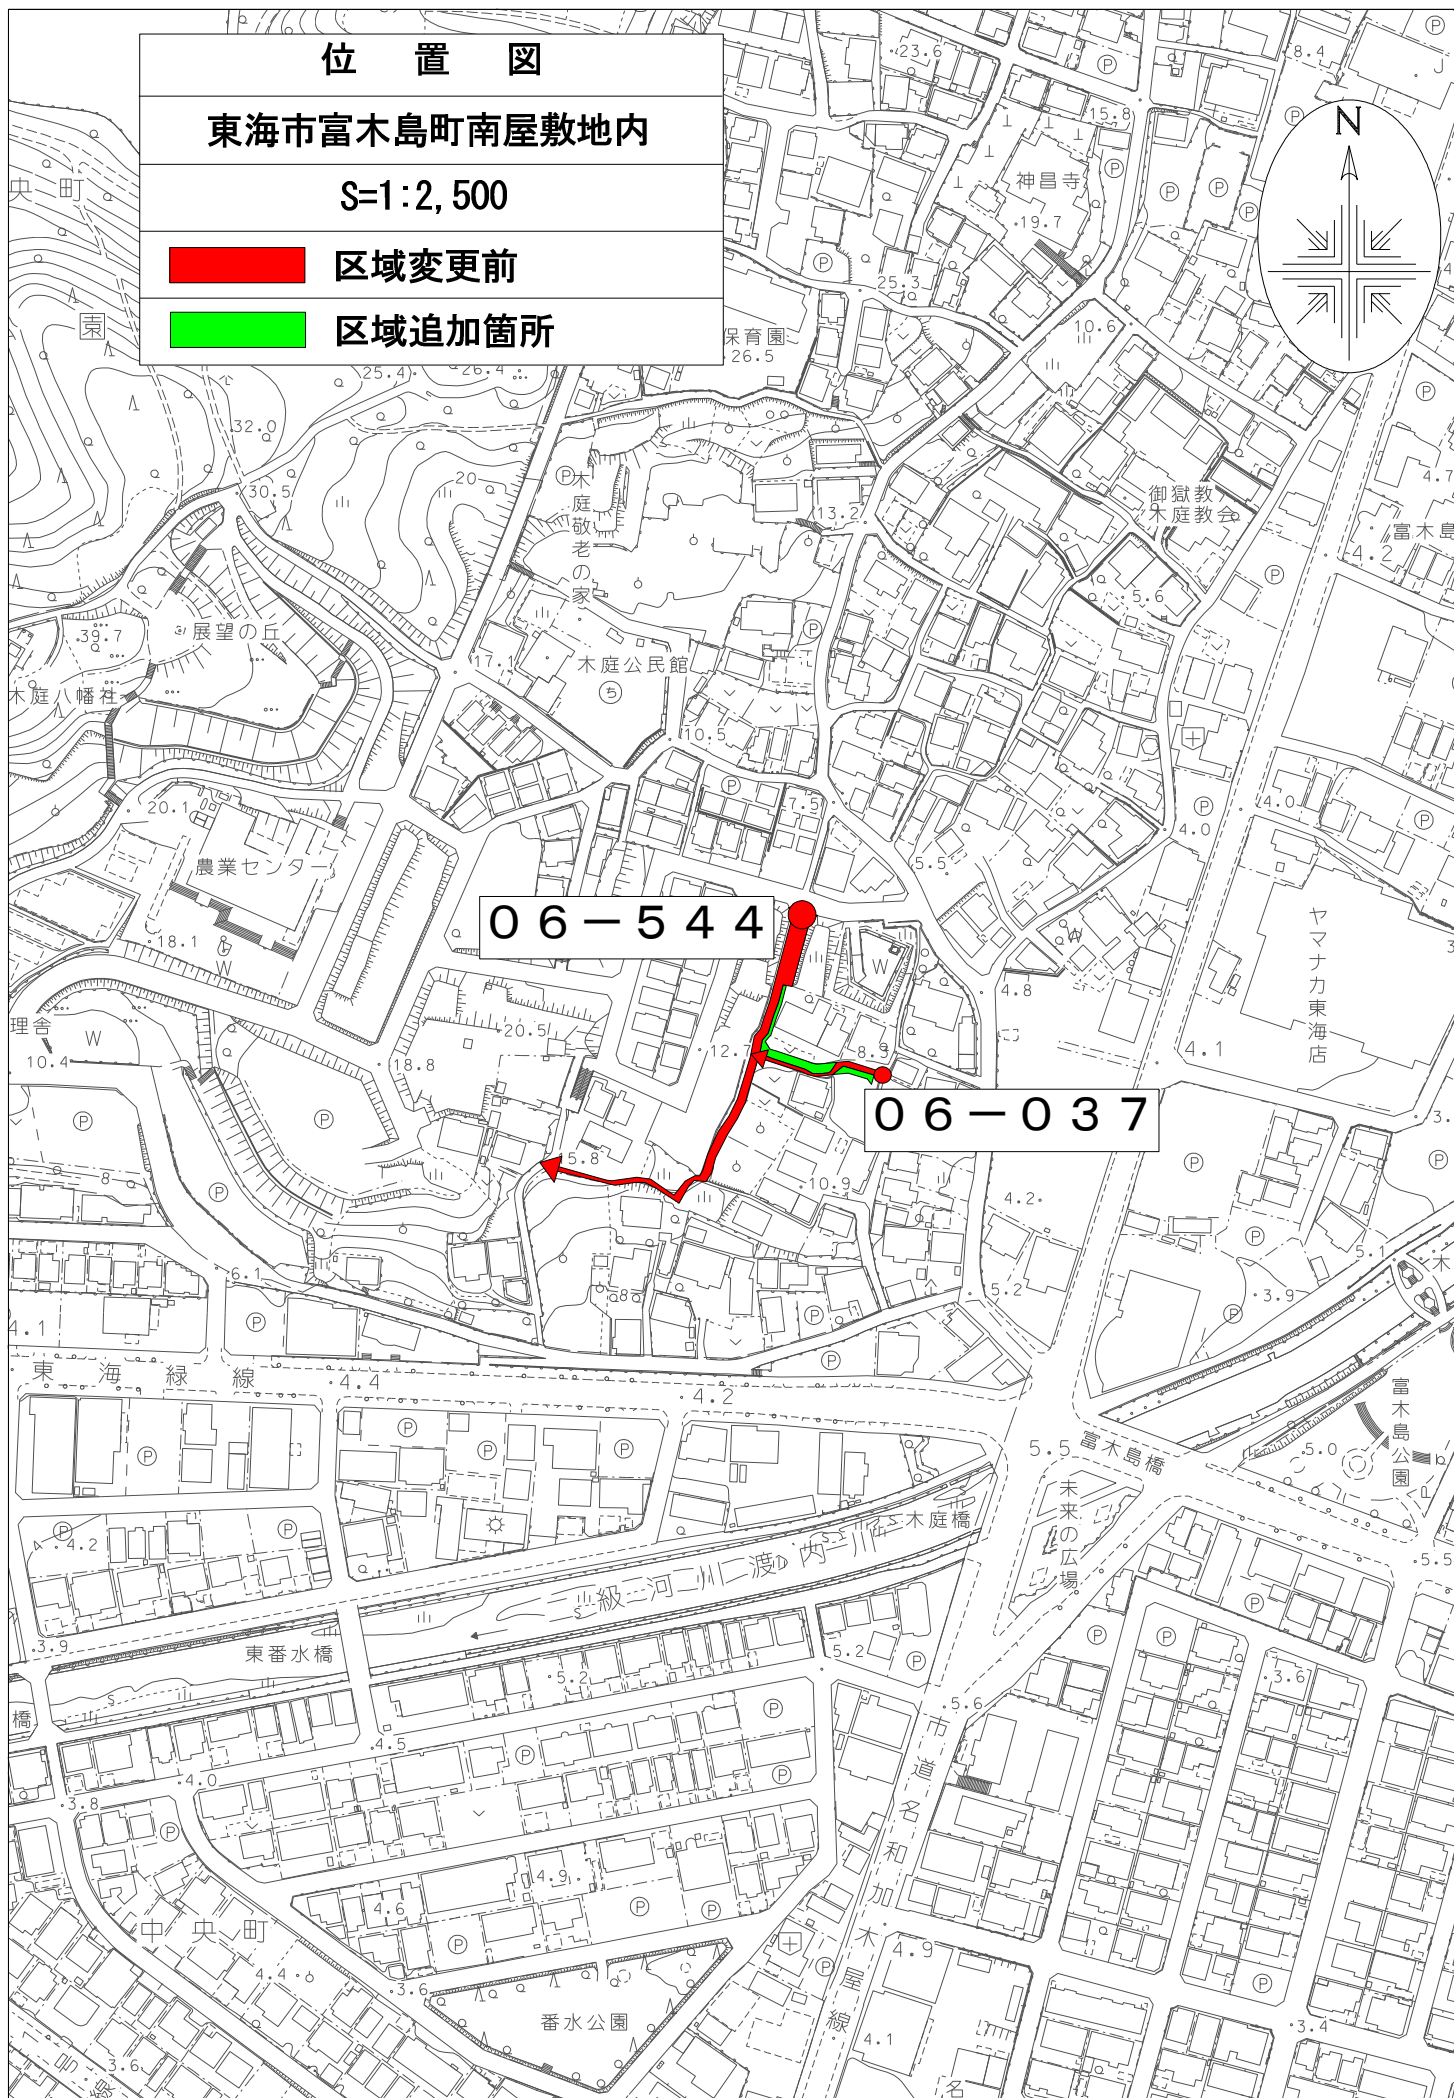


位 置 図

東海市富木島町南屋敷地内

S=1:500

■ 区域変更前

■ 区域追加箇所

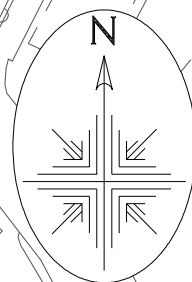

0 6 - 5 4 4

0 6 - 0 3 7

