

東海市告示第138号

道路法（昭和27年法律第180号）第18条第1項の規定に基づき、市道の区域を次のように変更したので告示する。

その関係図面は、告示の日から1箇月間東海市役所都市建設部土木課（4階）において一般の縦覧に供する。

令和7年9月29日

東海市長 花田勝重

| 路線番号   | 路線名       | 新旧別 | 道路の区域                                    |                 |               |
|--------|-----------|-----|--|-----------------|---------------|
|        |           |     | 区間                                       | 敷地の幅員           | 延長            |
| 03-444 | 名和<br>荒尾線 | 旧   | 東海市名和町奥前後37番43地先から<br>東海市荒尾町下大脇57番18地先まで | 9.00～<br>26.87m | 1,807.<br>60m |
|        |           | 新   | 東海市名和町奥前後77番地先から<br>東海市荒尾町下大脇57番18地先まで   | 9.00～<br>26.87m | 1,807.<br>60m |


位 置 図

東海市名和町始め2町11地内


S=1:10000

 区域除外箇所

 区域変更後

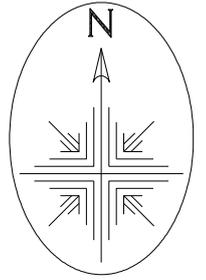

03-444

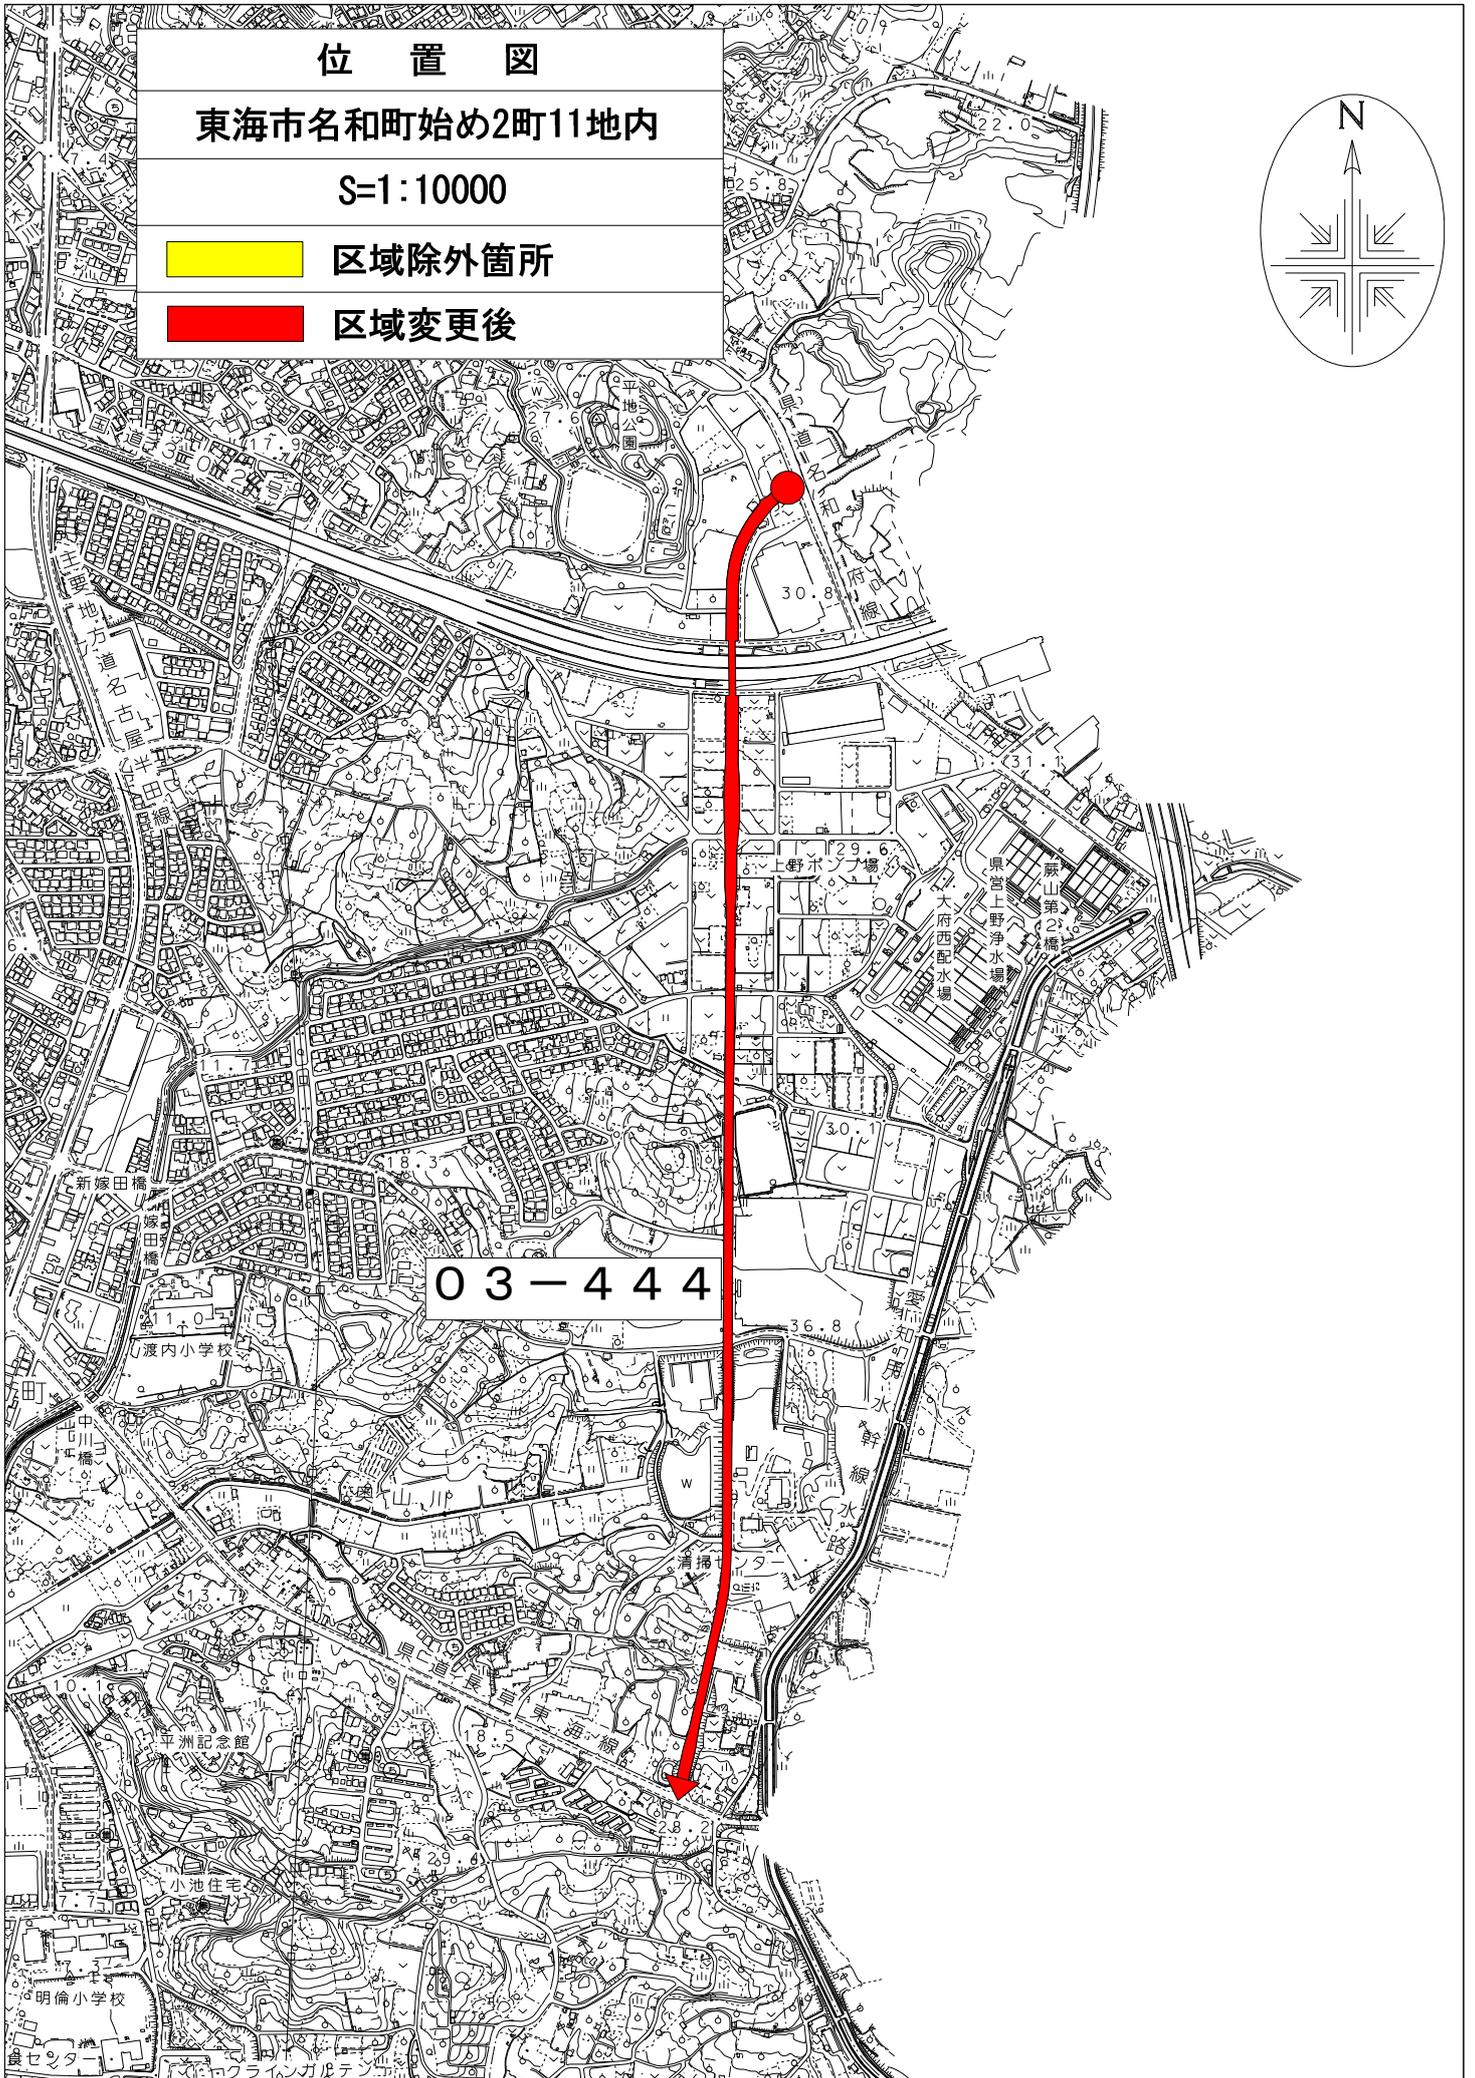


位 置 図

東海市荒尾町東犬久利地内

S=1:500

 区域除外箇所

 区域変更後

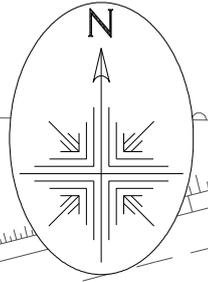

0 3 - 4 4 4

最終処

