


東海市立地適正化計画における都市機能誘導区域・居住誘導区域の見直しについて（令和4年3月改定）

■都市機能誘導区域及び居住誘導区域について、太田川駅西地区の一部で区域変更をしました。

（改定前）

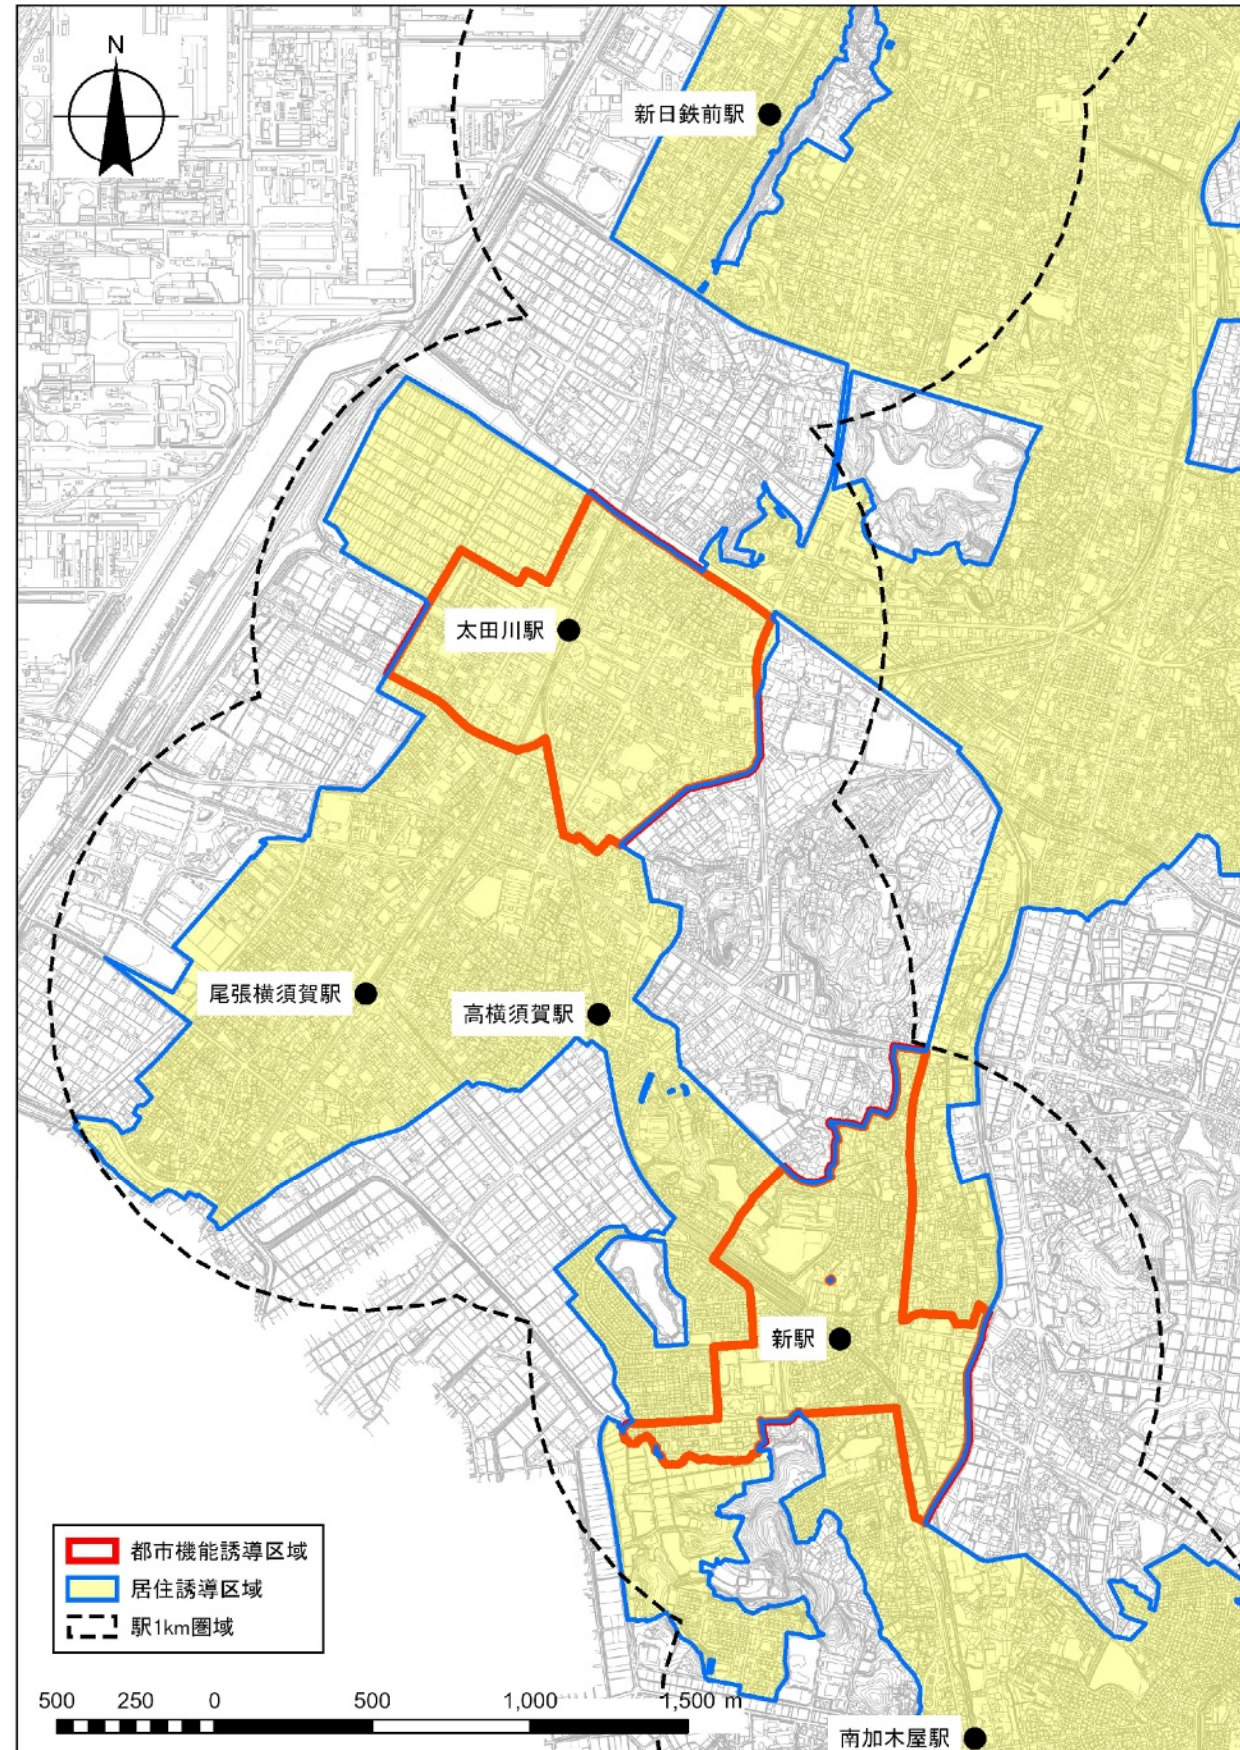

（改定後：現行区域）

