

東海市太田川駅 駅前広場・50m歩道



壁画「くすのき」(イズニック・タイル)




姉妹都市の方位盤
(シスターシティガーデン)



噴水広場



全体鳥瞰図

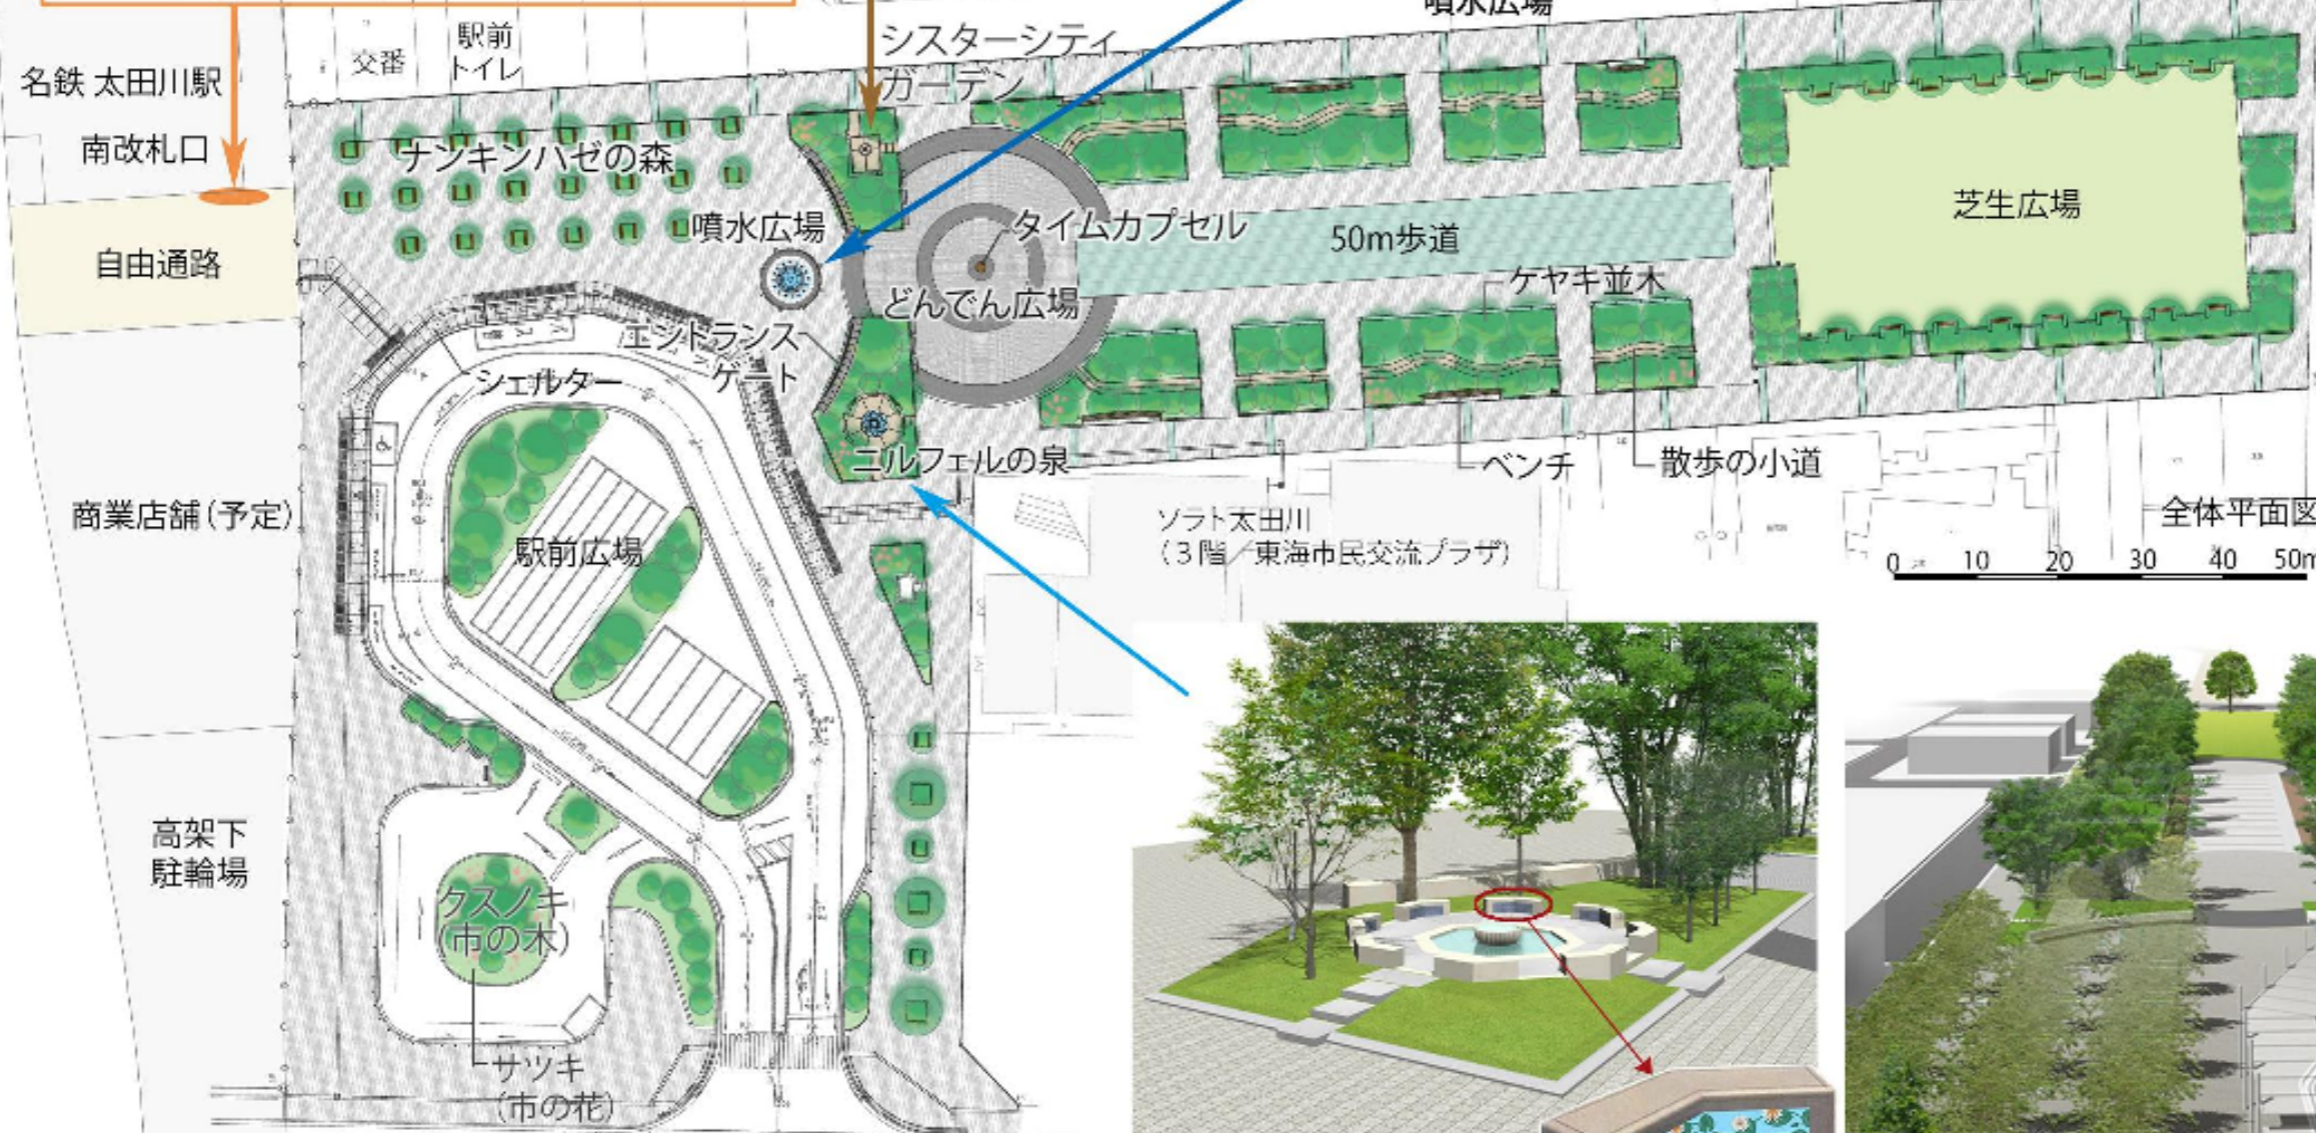

全体平面図

0 10 20 30 40 50m



ミルフェルの泉



50m歩道鳥瞰図

イズニック・タイル (種目はトルコ語で「ミルフェル」と言います。)

(都)太田川駅前線