


凡例

記号	現況	鉄道高架後	記号	内容
▽	踏切あり	高さ制限あり	■	本線
□	踏切あり	交差位置変更	—	仮線
○	踏切あり	交差道路：拡幅	■	高架済区間
◎	踏切なし	交差道路：新設	■	太田川駅周辺土地区画整理区域
◇	高架（高さ制限あり）	高さ制限無し	■	高横須賀土地区画整理区域（完了）
			—	都市計画道路
			—	主要道路（現況）
			—	側道（新設）
			—	二級河川大田川
			—	立体交差箇所

常滑線縦断面図

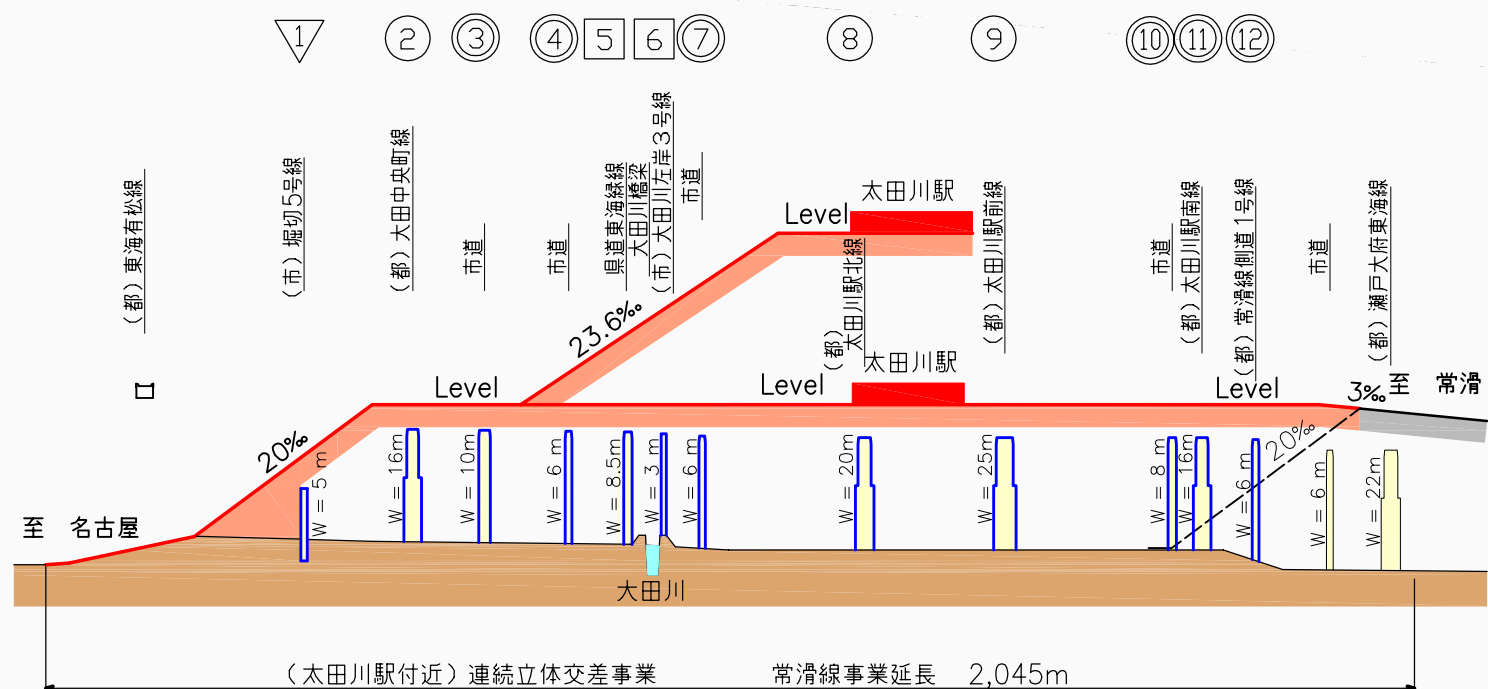

河和線縦断面図

