





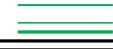


養父森岡線街路整備事業及び新駅周辺等整備事業 状況図（ドローンによる空撮）

令和3年5月現在

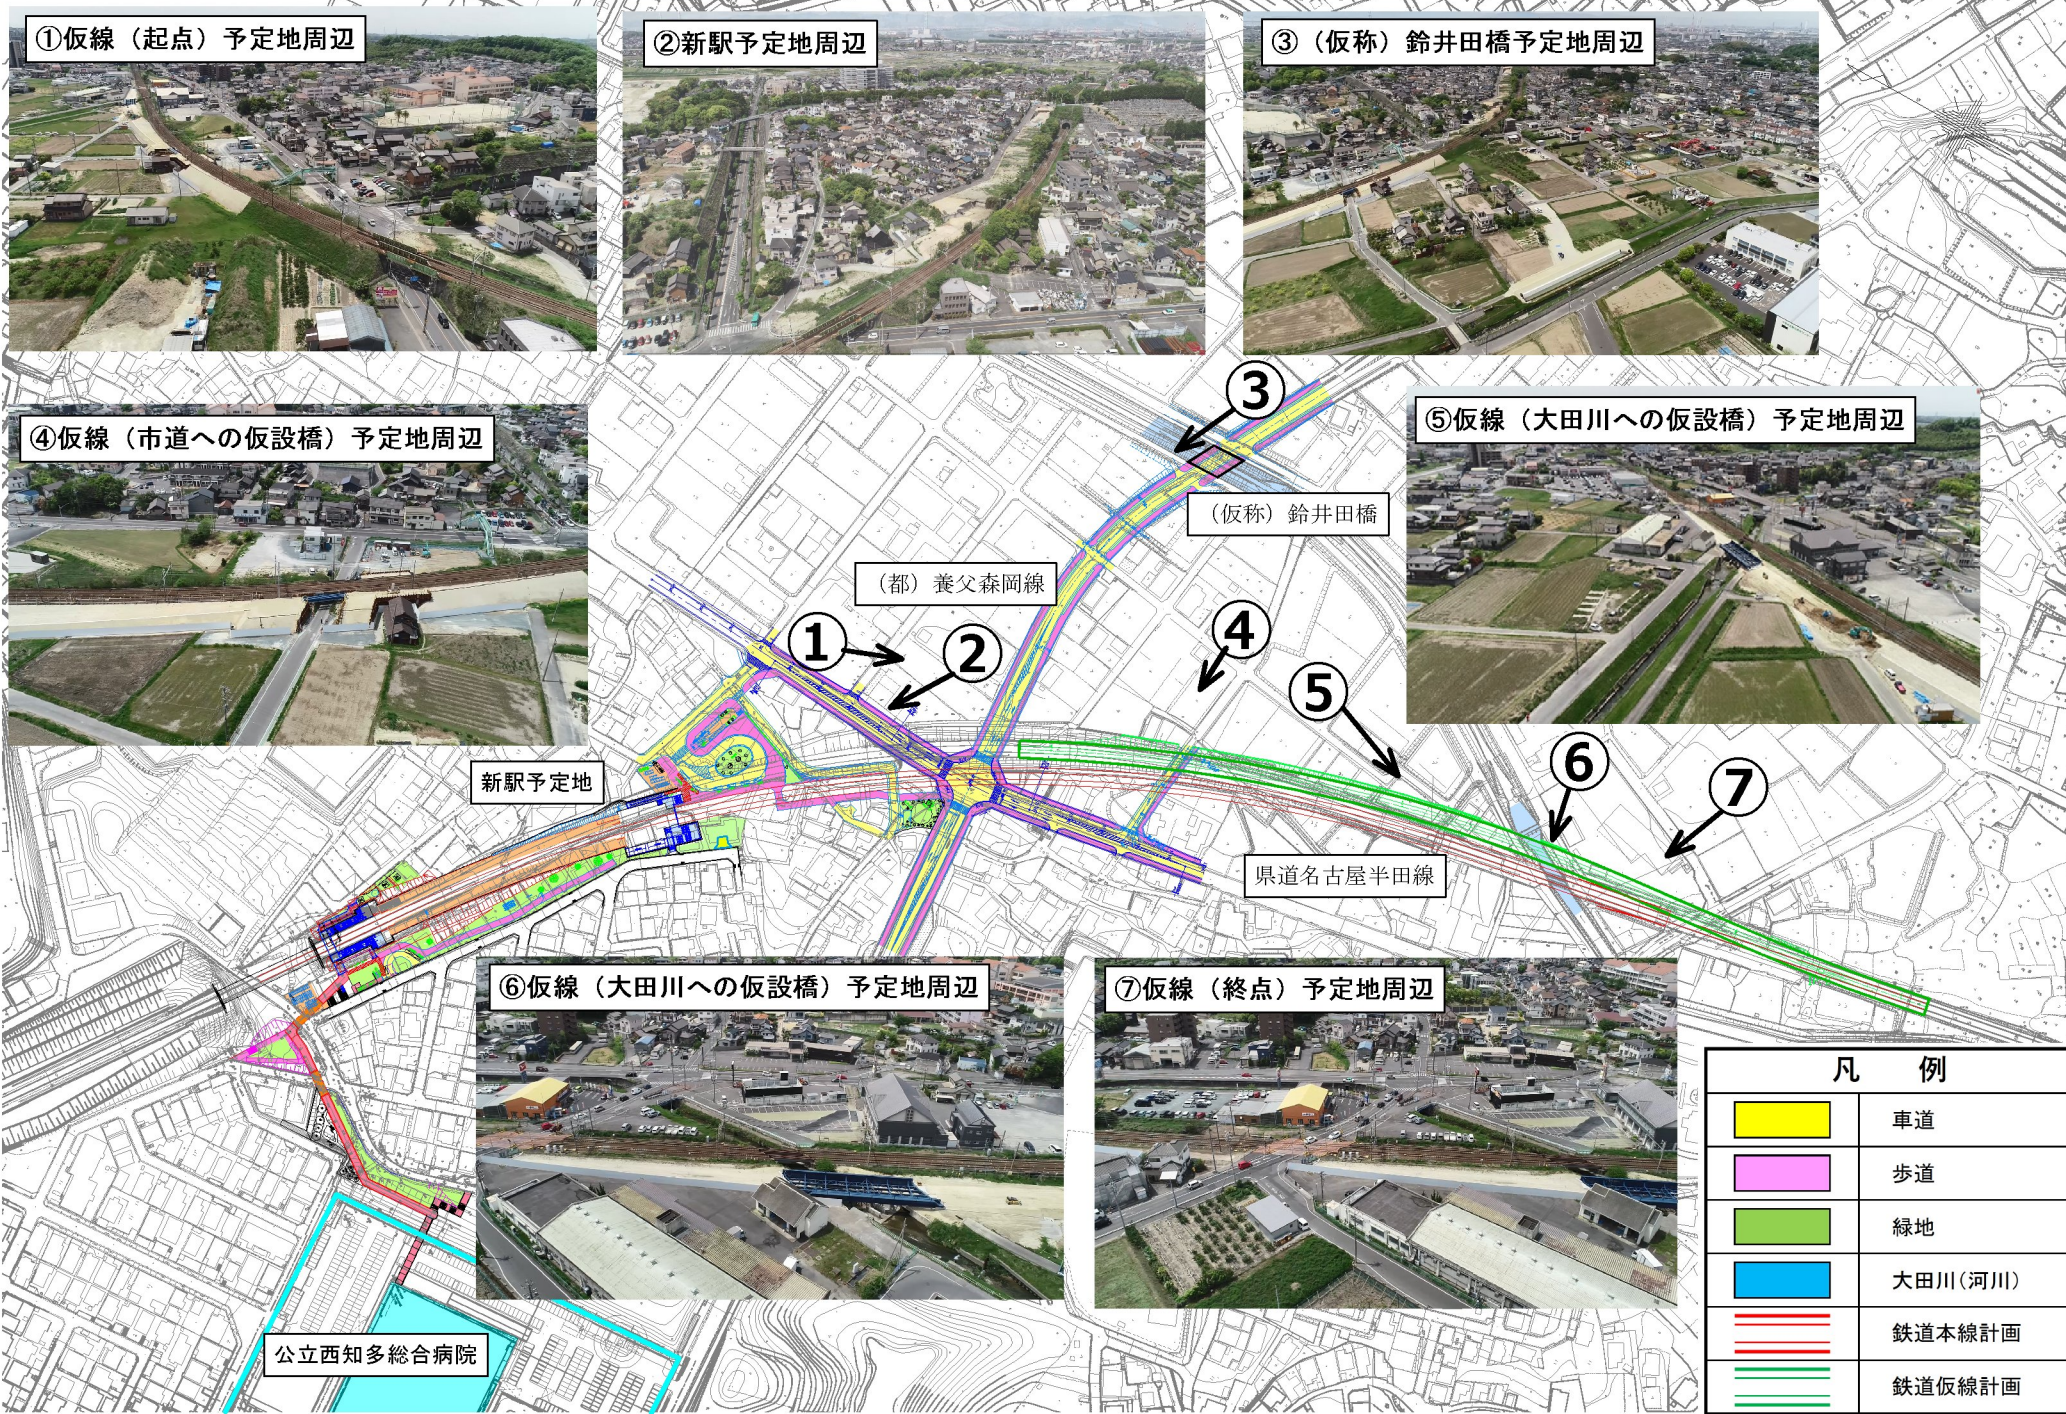

凡 例	
	車道
	歩道
	緑地
	大田川(河川)
	鉄道本線計画
	鉄道仮線計画