


養父森岡線街路整備事業及び新駅周辺等整備事業 計画平面図

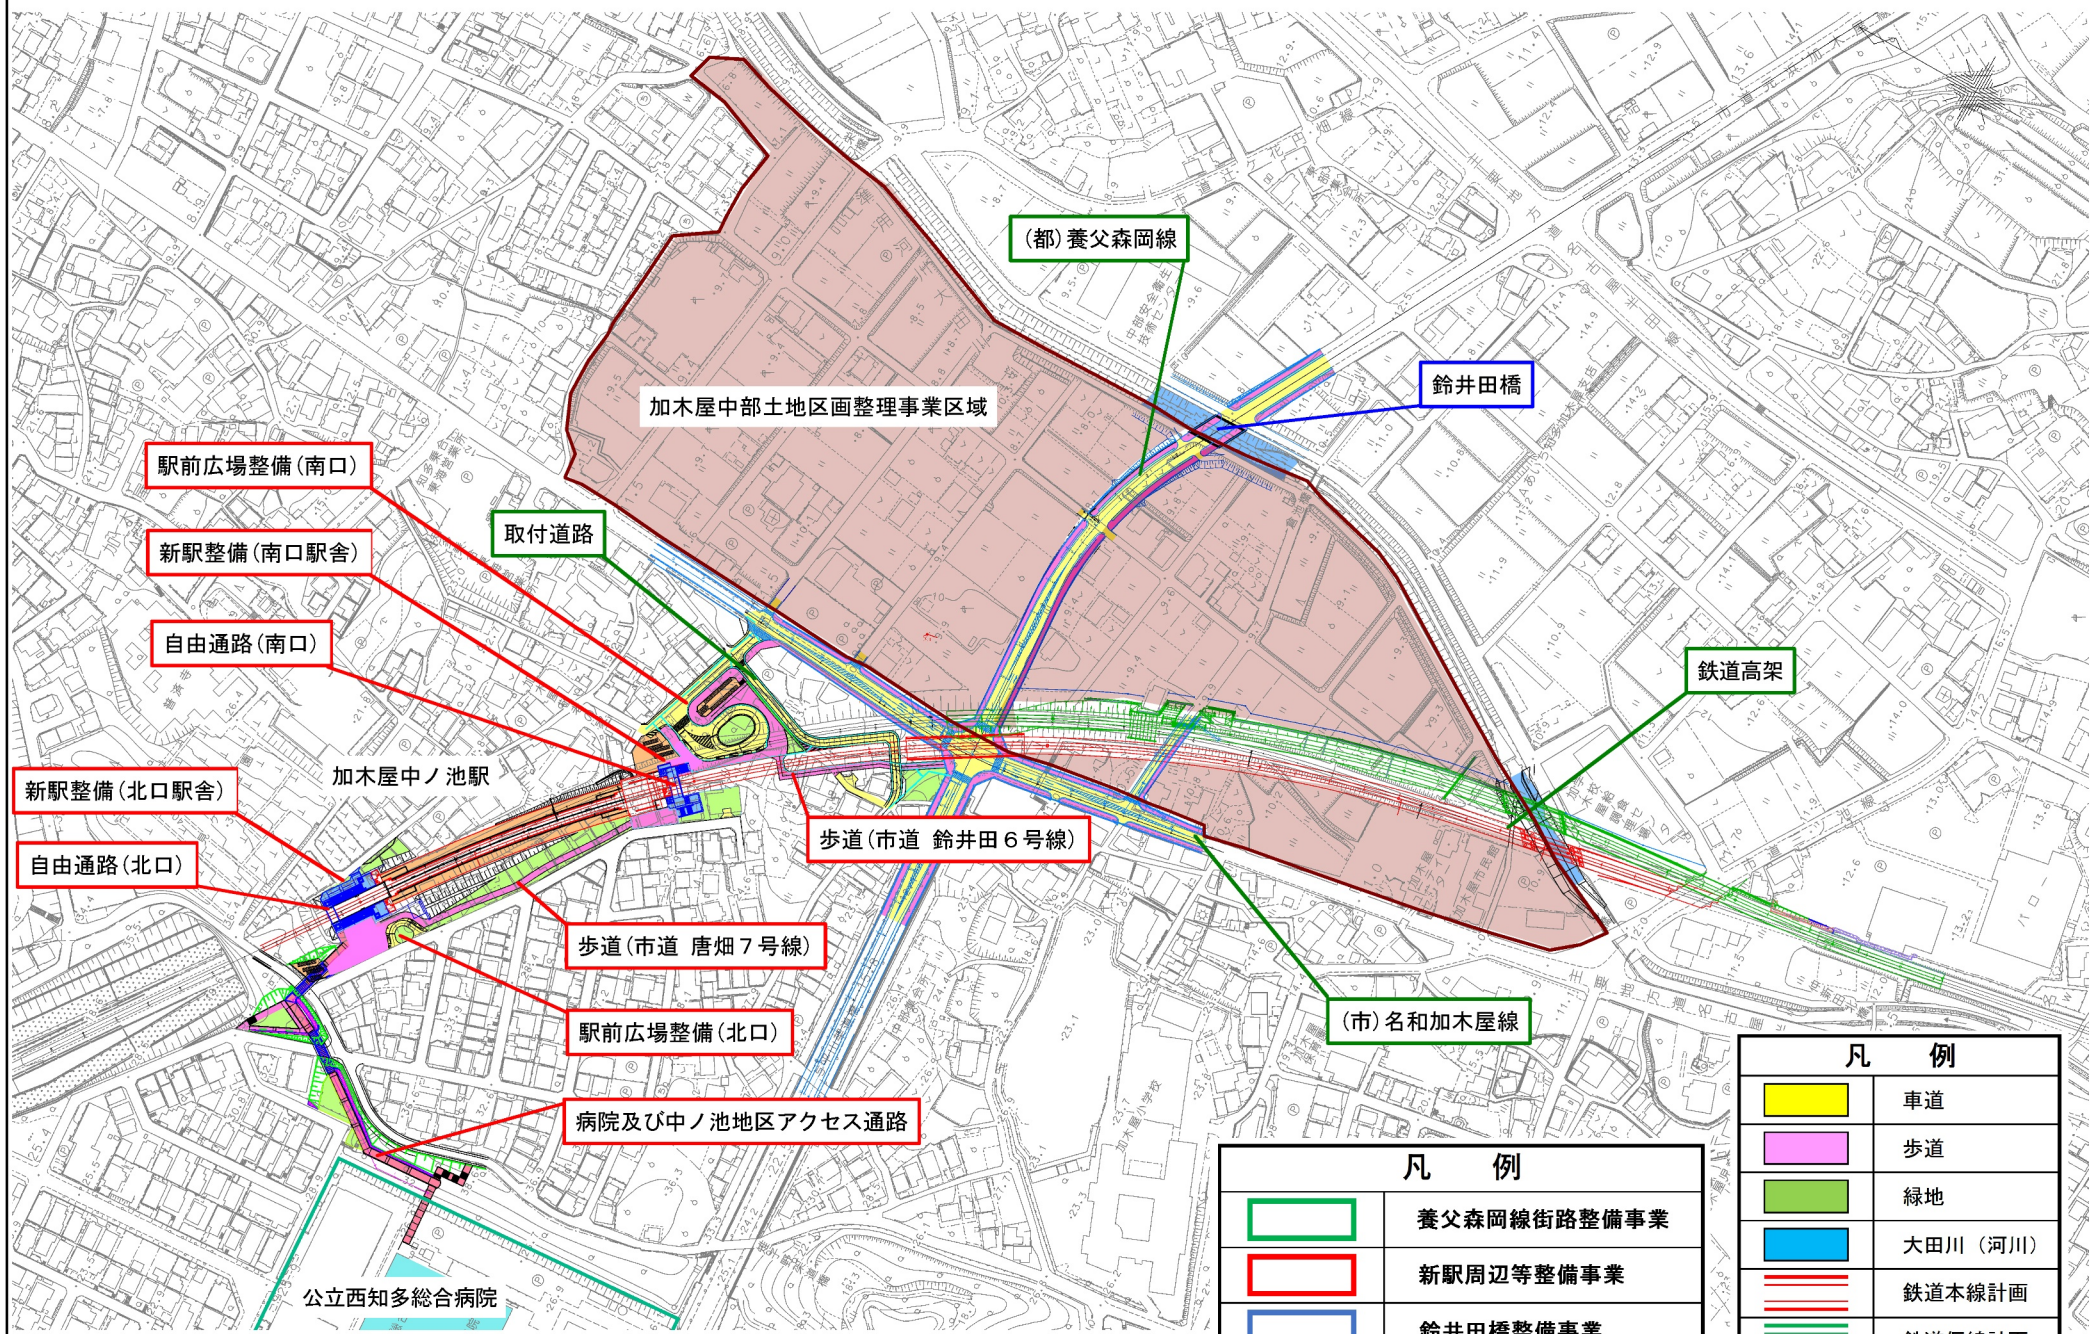

駅前広場整備(南口)

新駅整備(南口駅舎)

自由通路(南口)

新駅整備(北口駅舎)

自由通路(北口)

歩道(市道 唐畑7号線)

駅前広場整備(北口)

病院及び中ノ池地区アクセス通路

(都) 養父森岡線

鈴井田橋

鉄道高架

歩道(市道 鈴井田6号線)







(市) 名和加木屋線

公立西知多総合病院

加木屋中部土地区画整理事業区域

取付道路

加木屋中ノ池駅

凡 例	
	車道
	歩道
	緑地
	大田川(河川)
	鉄道本線計画
	鉄道仮線計画

凡 例	
	養父森岡線街路整備事業
	新駅周辺等整備事業
	鈴井田橋整備事業