



東海市立大田小学校「新校舎完成の会」を行います

児童数が増加し、教室が不足する見込みのため、令和3年（2021年）12月から、校舎の増築工事を進めてきた大田小学校の新校舎の完成を記念して、下記のとおり「新校舎完成の会」を行います。

■日時

令和5年（2023年）3月14日（火）午前10時～10時45分

■場所

東海市立大田小学校（大田町） 新校舎（1階教室）

■内容

1 式典

主催者・来賓挨拶、施設概要説明、代表児童によるお礼の言葉 等

2 施設見学

■施設の概要

1 構造規模

鉄骨造2階建て 延床面積1,187.34㎡

2 増築校舎諸室

1階：普通教室（4室）、男女トイレ、多目的トイレ、昇降口

2階：普通教室（4室）、会議室、男女トイレ、多目的トイレ

3 総工事費

519,893千円


4 施設の特徴

- ・柔らかで温かみのある木材を多く使った内装
- ・2階の廊下に設けたハイサイドライトとルーバー天井による、自然光のやさしさを感じる空間
- ・既存の教室より横幅を広げ、黒板と座席の距離を縮める形態とした教室


■その他

取材等で来校される場合は、校内駐車場をご利用ください。

問合せ	東海市立大田小学校 担当：滝塚 ^{たきづか} 0562-32-6272
-----	--

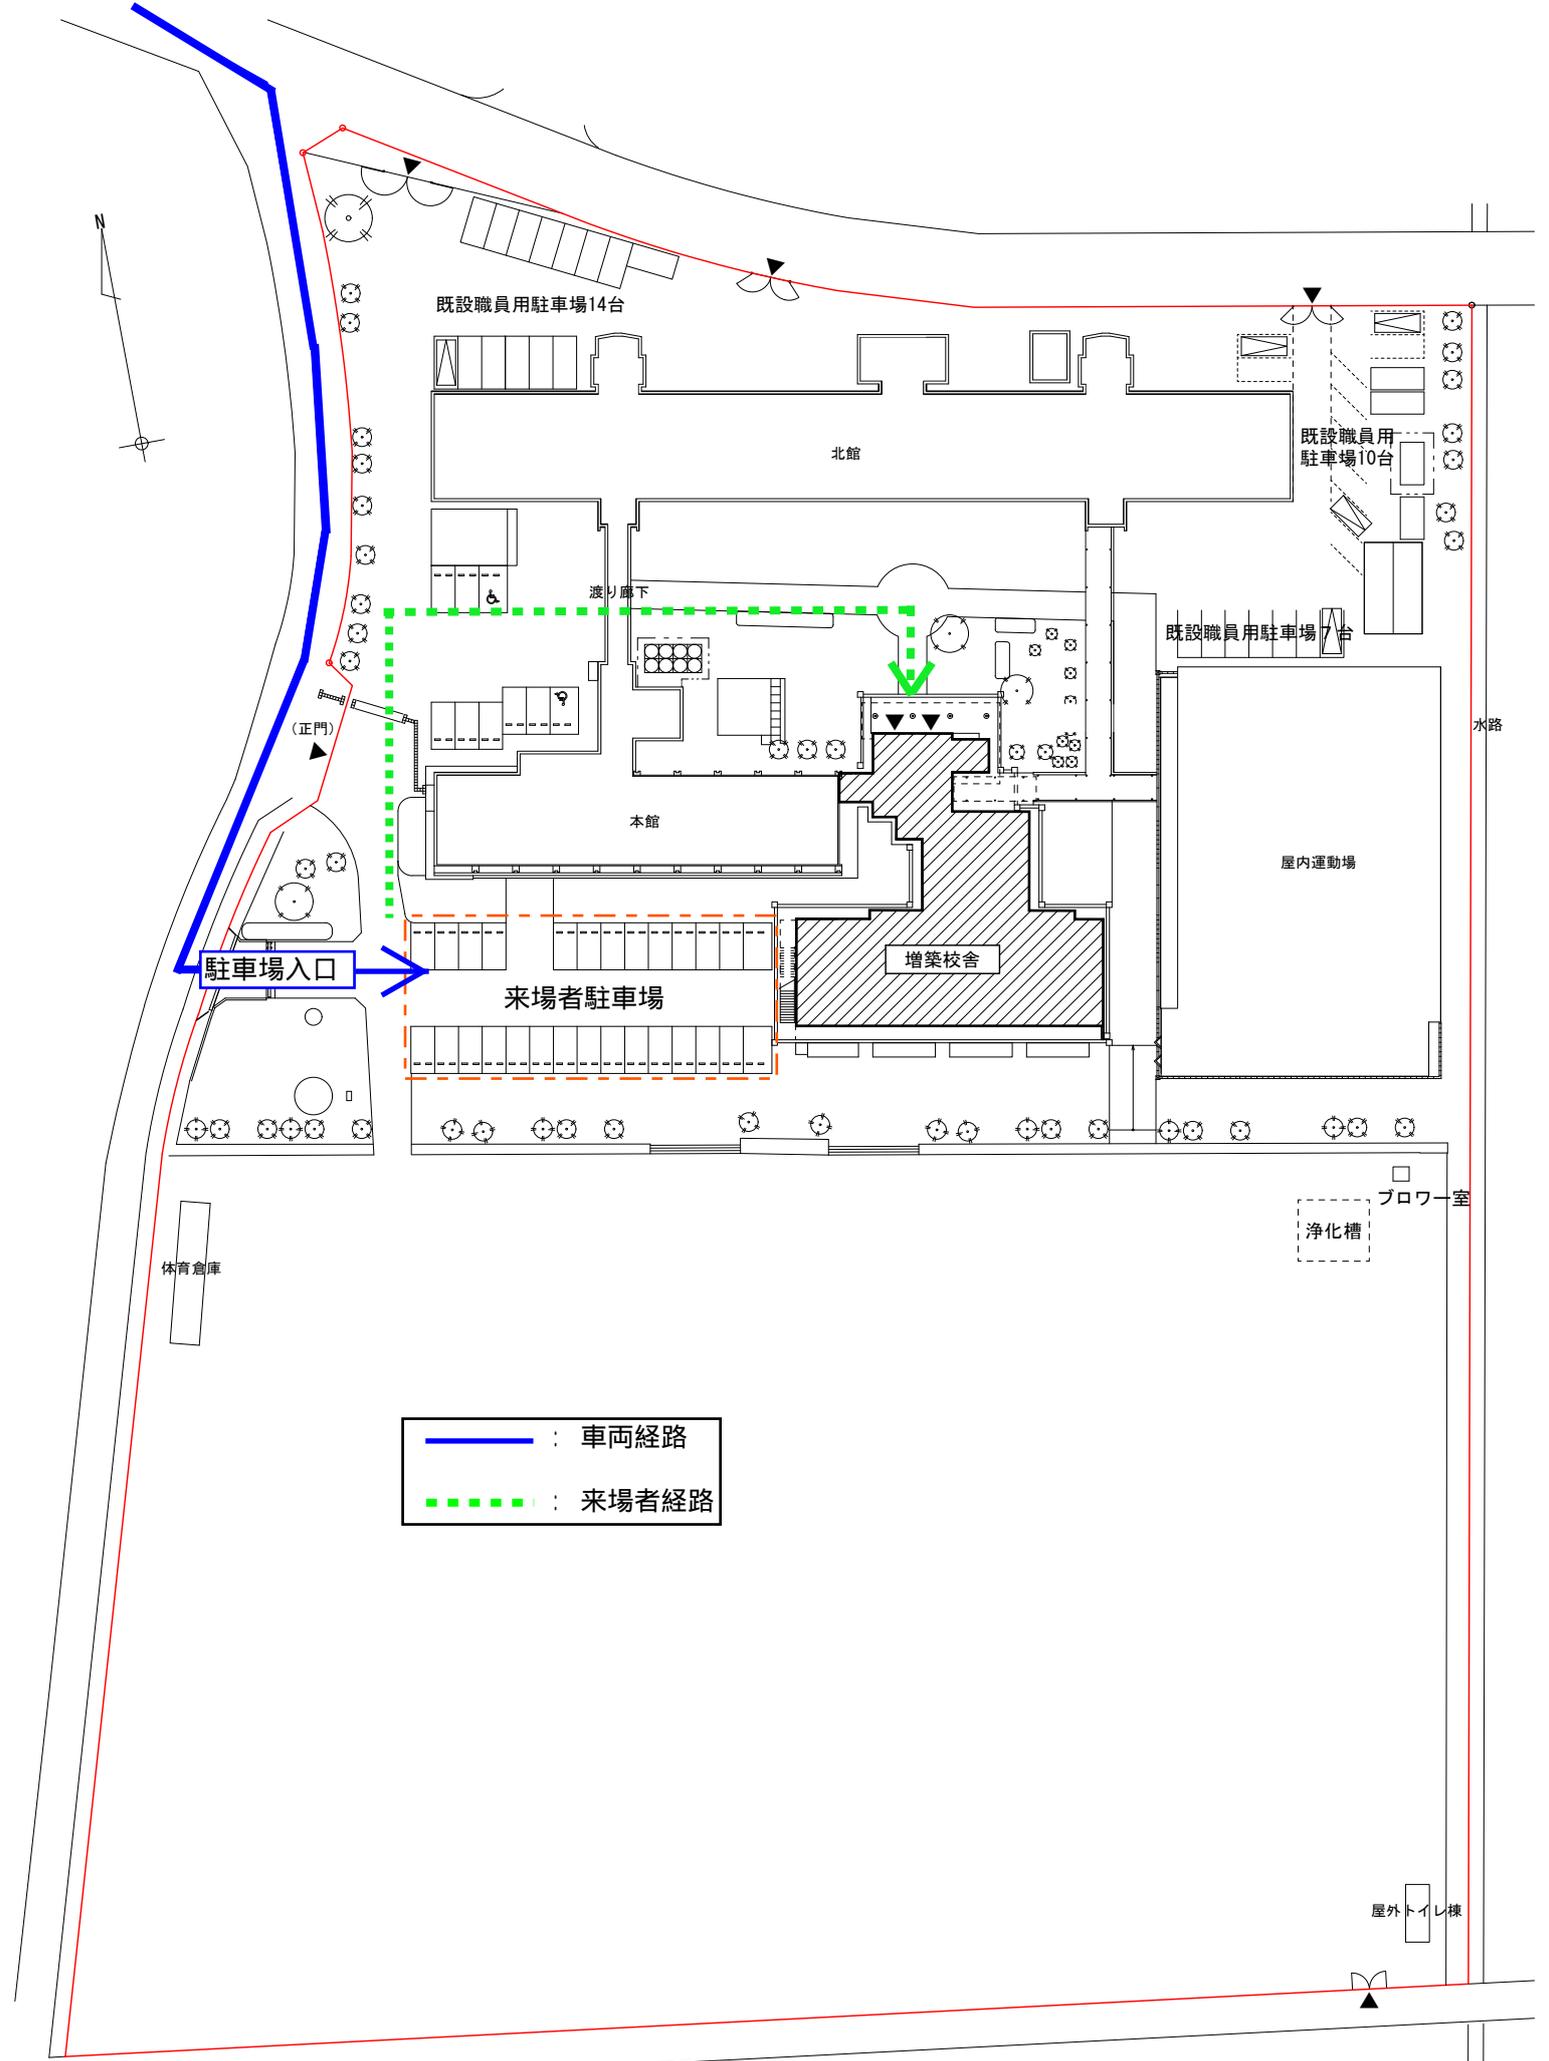

配置図 S=1/800

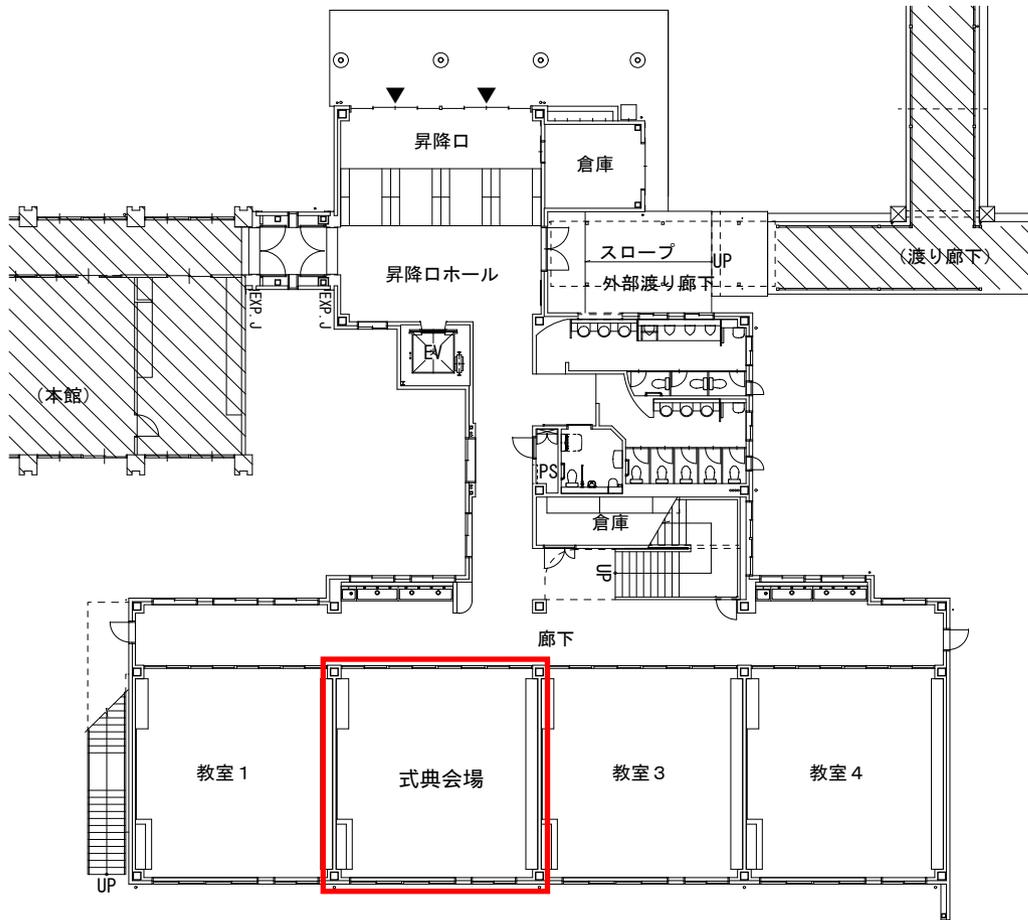

1階平面図 S=1/300

凡例



既設建物を示す