

令和 5 年度（2023 年度）  
第 3 回

東海市都市計画審議会議案

東海市都市計画審議会

## 目 次

| 議案番号 | 議 案 名                      | 頁   |
|------|----------------------------|-----|
| 1    | 知多都市計画生産緑地地区の変更について(東海市決定) | 1   |
| 2    | 知多都市計画下水道の変更について(東海市決定)    | 2 5 |

第1号議案

令和5年（2023年）10月20日付け都第75号知多都市計画生産緑地地区  
の変更について

令和5年（2023年）10月20日提出

東海市都市計画審議会会長

都第75号

令和5年（2023年）10月20日

東海市都市計画審議会会長 様

東 海 市

代表者 東海市長 花 田 勝 重

知多都市計画生産緑地地区の変更について（付議）

このことについて、都市計画法（昭和43年法律第100号）第21条第2項において準用する同法第19条第1項の規定に基づき、東海市都市計画審議会に付議します。

# 知多都市計画生産緑地地区の変更

(東海市決定)

令和5年度

東 海 市

知多都市計画生産緑地地区の変更（東海市決定）

都市計画生産緑地地区を次のように変更する。

| 面 積      | 備 考 |
|----------|-----|
| 約 17.9ha |     |

「位置及び区域は計画図表示のとおり」

理 由

市街化区域内に存する農地等のうち、公害又は災害の防止、農林漁業と調和した都市環境の保全等良好な生活環境の確保に相当の効用があり、公共施設等の敷地の用に供する土地として適している土地について、生産緑地法（昭和49年（1974年）法律第68号）の本旨にのっとり生産緑地地区を指定しているが、同法第14条の生産緑地地区内における行為制限の解除が行われたもの、生産緑地地区としての要件を欠くもの、団地の分断等により既存の団地番号に編入したものについて、一部区域を変更するものである。

## 生産緑地地区の変更理由書

### 1. 生産緑地地区とは

生産緑地地区は、市街化区域内にある農地等の持つ緑地機能及び多目的保留地機能に着目して、公害や災害の防止、農林漁業と調和した都市環境の保全等に役立つ農地等を計画的に保全し、良好な都市環境形成を図ることを目的とするものです。

### 2. 生産緑地地区の要件

現に農林漁業の用に供されている農地等であって、次の要件を全て満たすものです。

- ① 公害又は災害の防止、農林漁業と調和した都市の環境の保全等良好な生活環境の確保に相当の効用があり、かつ、公共施設等の敷地の用に供する土地として適しているものであること。
- ② 500㎡（5畝）以上の規模の区域であること。
- ③ 用排水その他の状況を勘案して農林漁業の継続が可能な条件を備えていると認められるものであること。

### 3. 生産緑地地区内における行為の制限

生産緑地地区内の農地等は、適切に管理することが義務づけられているため、建築物等の建築や、土地の形質の変更等は、原則としてできません。

### 4. 生産緑地地区の都市計画変更の主な理由

- ① 買取りの申出※1があった場合において、その申出の日から3ヶ月以内に生産緑地としての所有権の移転（相続その他の一般承継による移転を除く）が行われず、行為制限が解除された場合。
- ② これらの変更によって、残った農地では生産緑地地区としての要件を欠く場合。
- ③ 団地の分断等により既存の団地番号に編入の場合。

### 5. 今回の都市計画変更の理由と内容

| 変更理由 | 除 外 |         | 指 定 |       | 合 計 |         |
|------|-----|---------|-----|-------|-----|---------|
|      | 団地数 | 面積(㎡)   | 団地数 | 面積(㎡) | 団地数 | 面積(㎡)   |
| 4-①  | -24 | -43,873 | /   | /     | -24 | -43,873 |
| 4-②  | -2  | -1,779  | /   | /     | -2  | -1,779  |
| 4-③  | /   | -351    | /   | 351   | /   | 0       |
| 合 計  | -26 | -46,003 | /   | 351   | -26 | -45,652 |

※1 買取りの申出

生産緑地は、次の場合に限り市町村長に時価で買い取るよう申し出ることができる。

- 生産緑地地区を定められてから30年（申出基準日）を経過した場合、又は特定生産緑地に指定され、指定の期限（生産緑地法（昭和49年（1974年）法律第68号）第10条の3第2項に定める指定期限日若しくは延長後の期限）を経過した場合。
- 農林漁業の主たる従事者が死亡し、又は農林漁業に従事することを不可能とさせる故障を有するに至った場合。

## 変更状況調書 東海市決定

生産緑地地区の一団数及び面積


|     | 変 更 前                 | 増 減                   | 変 更 後                 |
|-----|-----------------------|-----------------------|-----------------------|
| 一団数 | 153 団地                | -26 団地                | 127 団地                |
| 面 積 | 22.5 ha<br>(224,913㎡) | -4.6 ha<br>(-45,652㎡) | 17.9 ha<br>(179,261㎡) |


箇所別調書

| 一団番号    | 増 減   | 変更面積      | 理由番号 | 理 由                          |
|---------|-------|-----------|------|------------------------------|
| 1-5     | 除 外   | -826 ㎡    | ①    | 30年経過による制限解除                 |
| 1-8     | 除 外   | -1,107 ㎡  | ①    | 30年経過による制限解除                 |
| 1-8-1   | 除 外   | -773 ㎡    | ①    | 30年経過による制限解除                 |
| 1-9     | 除 外   | -3,809 ㎡  | ①    | 30年経過による制限解除                 |
| 1-9-1   | 除 外   | -552 ㎡    | ①    | 30年経過による制限解除                 |
| 1-10    | 除 外   | -1,365 ㎡  | ①    | 30年経過による制限解除                 |
| 1-11    | 除 外   | -563 ㎡    | ①    | 30年経過による制限解除                 |
| 1-12    | 一部除外  | -14,833 ㎡ | ①    | 30年経過による制限解除                 |
| 1-25    | 一部除外  | -385 ㎡    | ①    | 30年経過による制限解除                 |
| 1-60    | 除 外   | -1,390 ㎡  | ①    | 30年経過による制限解除                 |
| 1-68    | 一部除外  | -2,233 ㎡  | ①    | 30年経過による制限解除                 |
|         |       | -416 ㎡    | ①    | 故障による制限解除                    |
| 1-70    | 除 外   | -1,000 ㎡  | ①    | 30年経過による制限解除                 |
| 1-86    | 除 外   | -559 ㎡    | ①    | 30年経過による制限解除                 |
| 1-121-1 | 除 外   | -657 ㎡    | ①    | 30年経過による制限解除                 |
| 2-12    | 除 外   | -501 ㎡    | ①    | 30年経過による制限解除                 |
| 2-54    | 除 外   | -844 ㎡    | ①    | 死亡による制限解除                    |
| 2-70    | 除 外   | -1,218 ㎡  | ①    | 30年経過による制限解除                 |
| 2-91    | 除 外   | -715 ㎡    | ①    | 30年経過による制限解除                 |
| 3-6     | 一部指定  | 351 ㎡     | ③    | 団地の分断等により既存の団地番号に編入 (3-37から) |
| 3-7     | 除 外   | -783 ㎡    | ①    | 死亡による制限解除                    |
| 3-13    | 除 外   | -930 ㎡    | ①    | 30年経過による制限解除                 |
| 3-37    | 除 外   | -942 ㎡    | ①    | 30年経過による制限解除                 |
|         |       | -351 ㎡    | ③    | 団地の分断等により既存の団地番号に編入 (3-6へ)   |
| 4-25    | 除 外   | -1,215 ㎡  | ①    | 30年経過による制限解除                 |
| 4-37    | 除 外   | -1,109 ㎡  | ①    | 30年経過による制限解除                 |
| 5-16    | 除 外   | -1,304 ㎡  | ①    | 30年経過による制限解除                 |
| 5-18    | 除 外   | -1,047 ㎡  | ①    | 30年経過による制限解除                 |
| 6-2     | 除 外   | -2,135 ㎡  | ①    | 30年経過による制限解除                 |
| 7-47    | 除 外   | -662 ㎡    | ①    | 30年経過による制限解除                 |
|         |       | -81 ㎡     | ②    | 指定要件を欠くため除外                  |
| 7-75    | 除 外   | -928 ㎡    | ②    | 指定要件を欠くため除外                  |
| 7-76    | 除 外   | -770 ㎡    | ②    | 指定要件を欠くため除外                  |
|         | 除外(減) | -46,003 ㎡ |      | -26 団地                       |
|         | 指定(増) | 351 ㎡     |      | 0 団地                         |
|         | 合計    | -45,652 ㎡ |      | -26 団地                       |




# A 3 縮小図

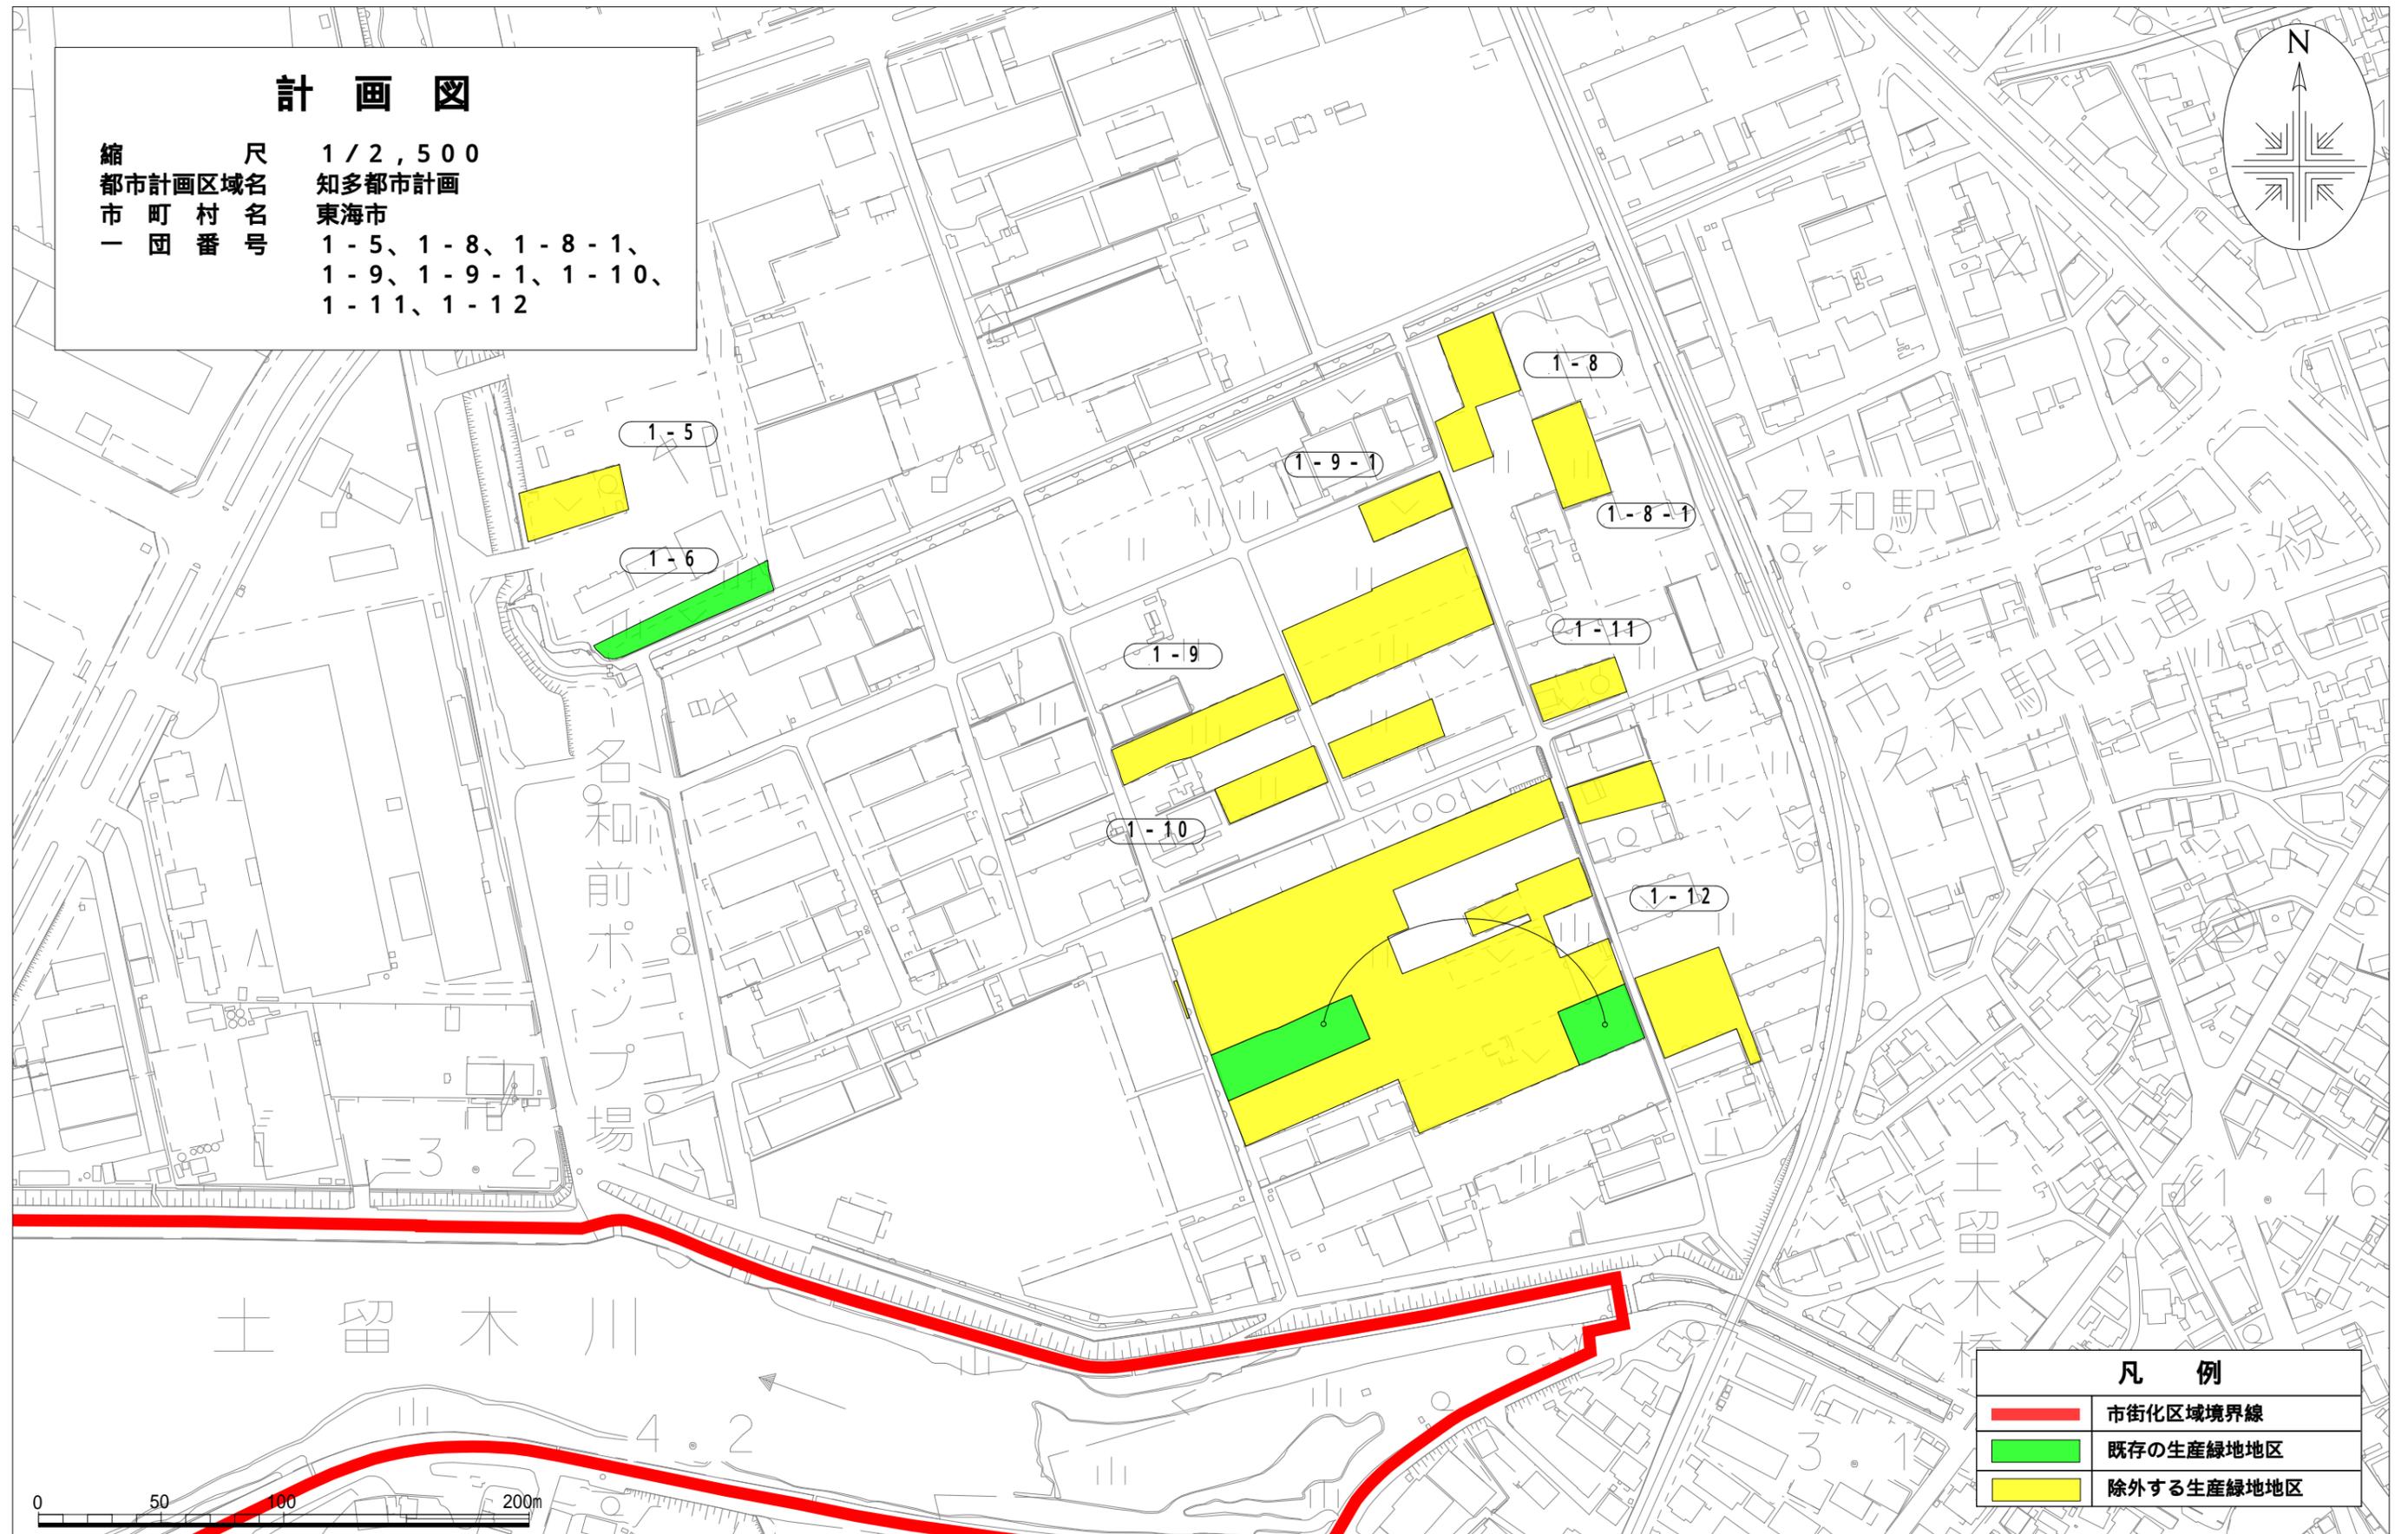

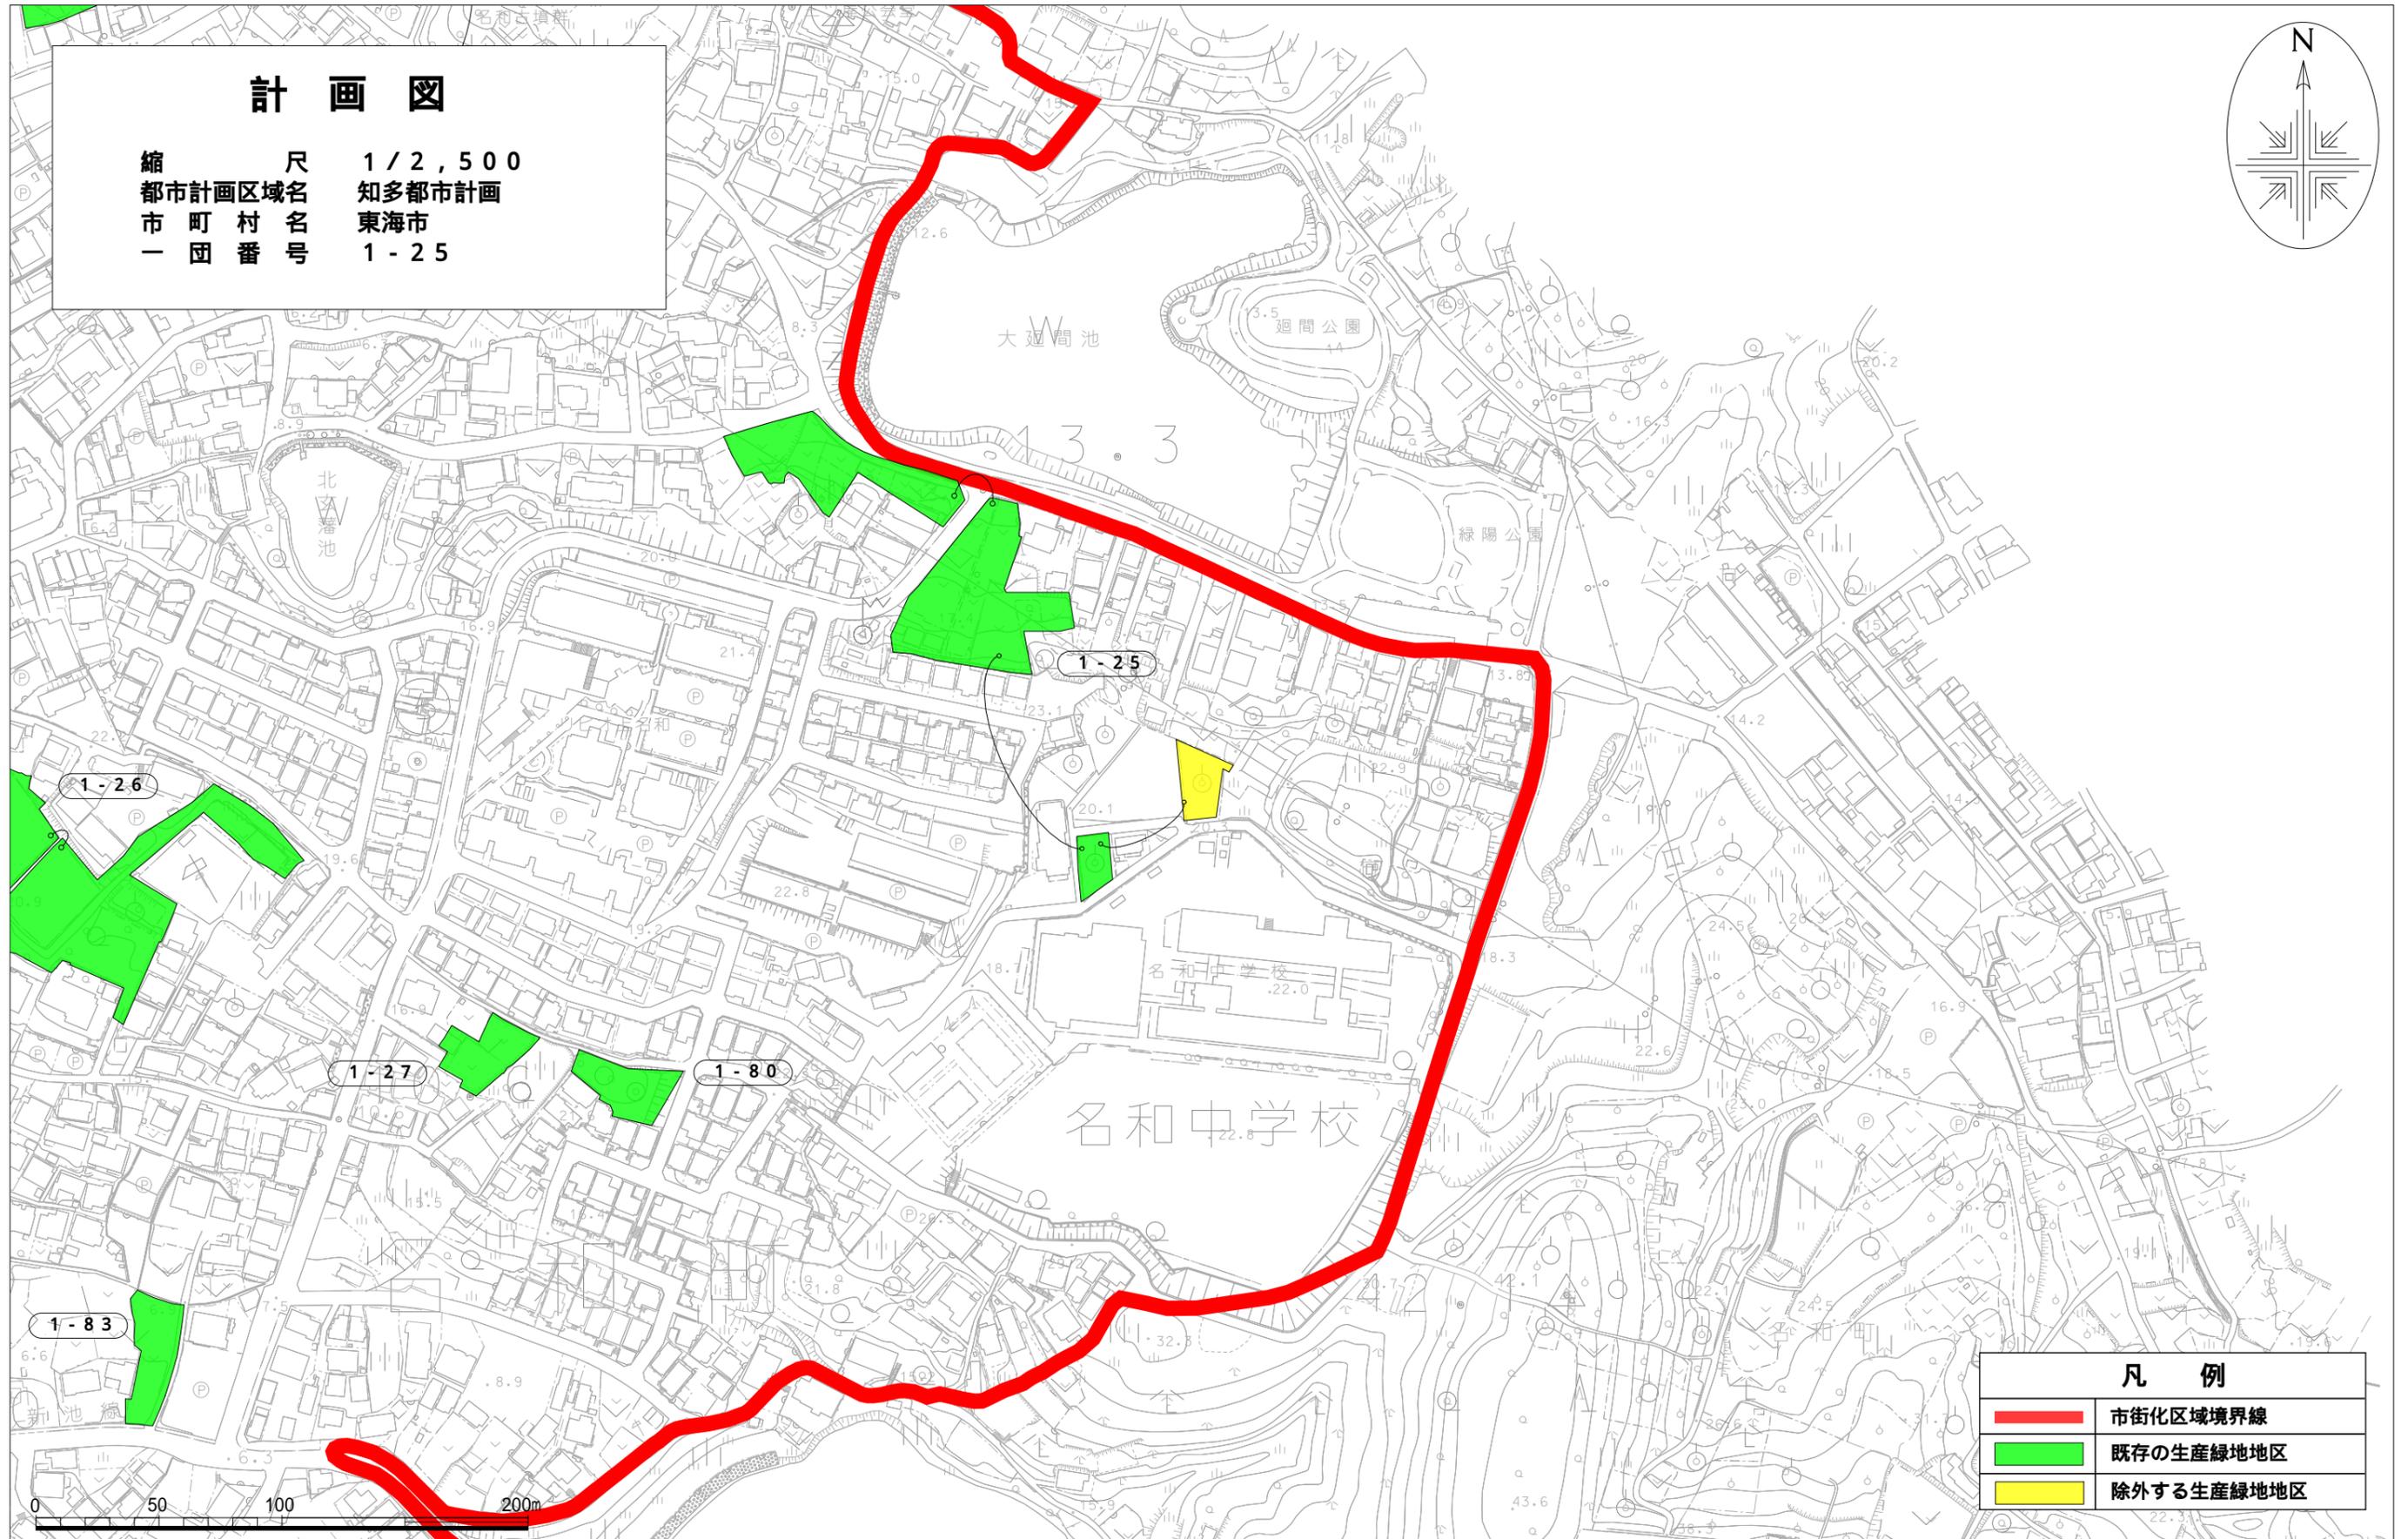


**計 画 図**

縮 尺 1 / 2 , 5 0 0  
 都市計画区域名 知多都市計画  
 市 町 村 名 東海市  
 一 団 番 号 1 - 2 5

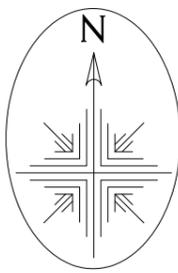


| 凡 例 |            |
|-----|------------|
|     | 市街区区域境界線   |
|     | 既存の生産緑地地区  |
|     | 除外する生産緑地地区 |

# A 3 縮小図

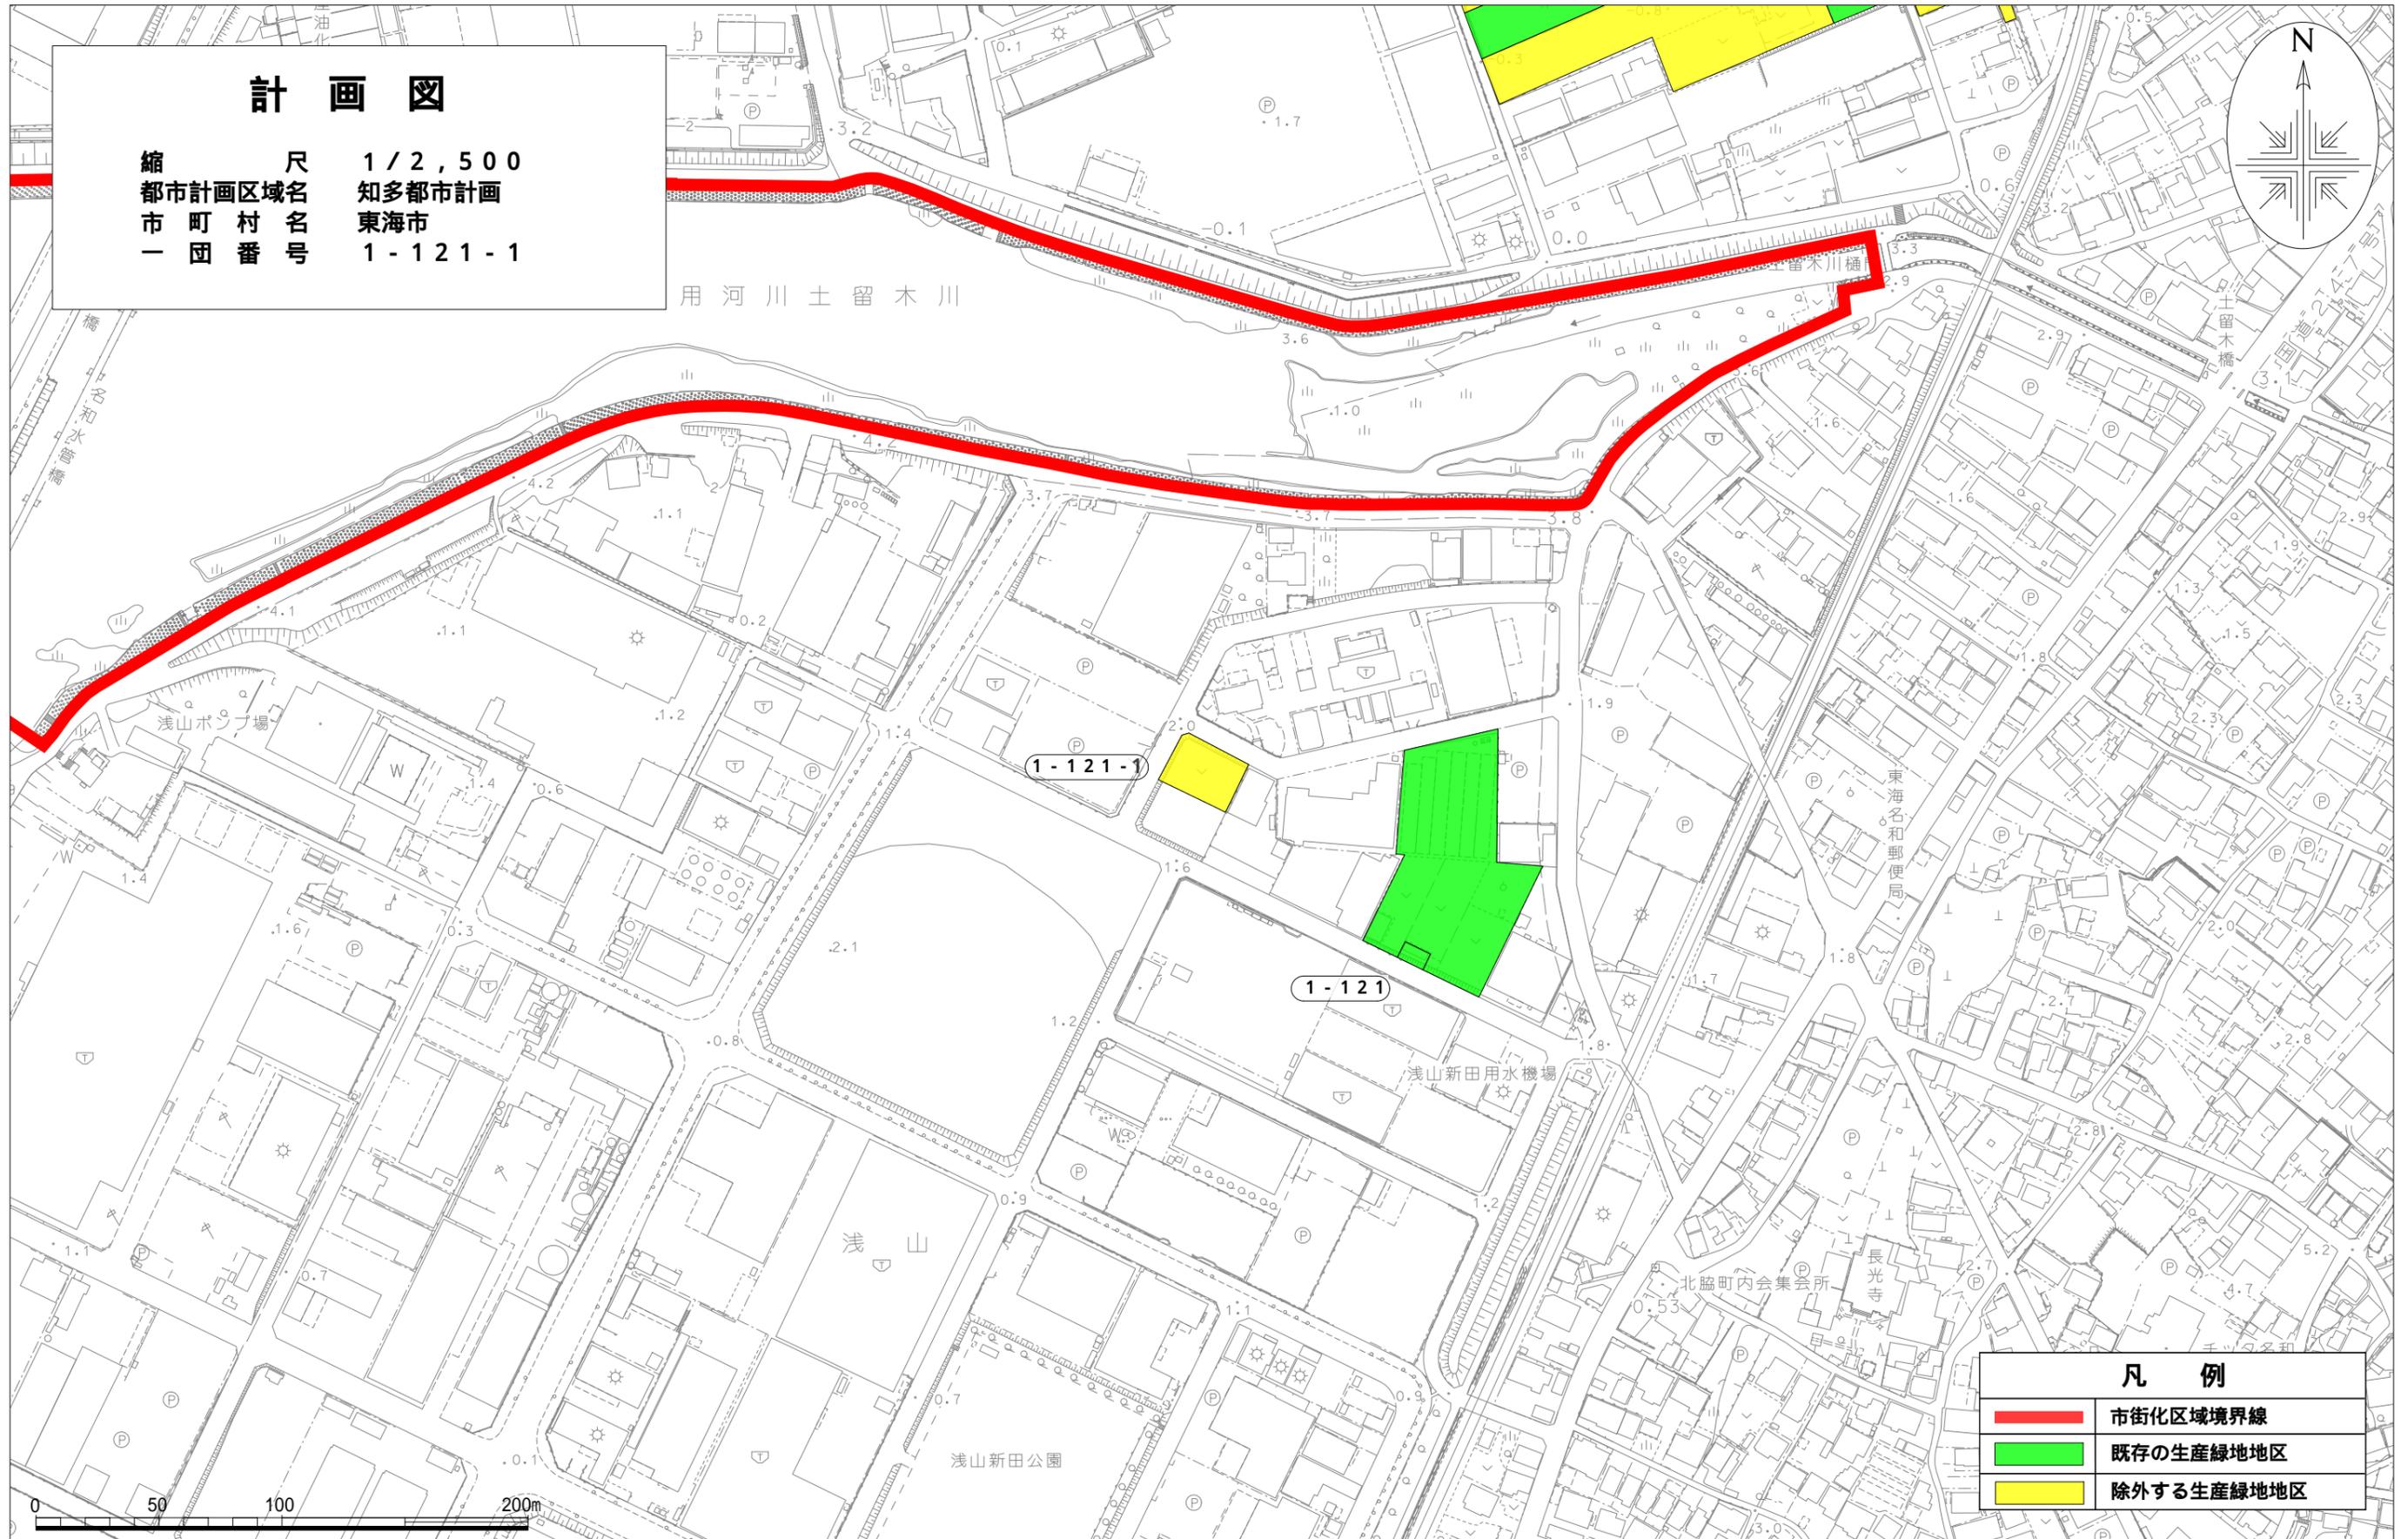


# A 3 縮小図

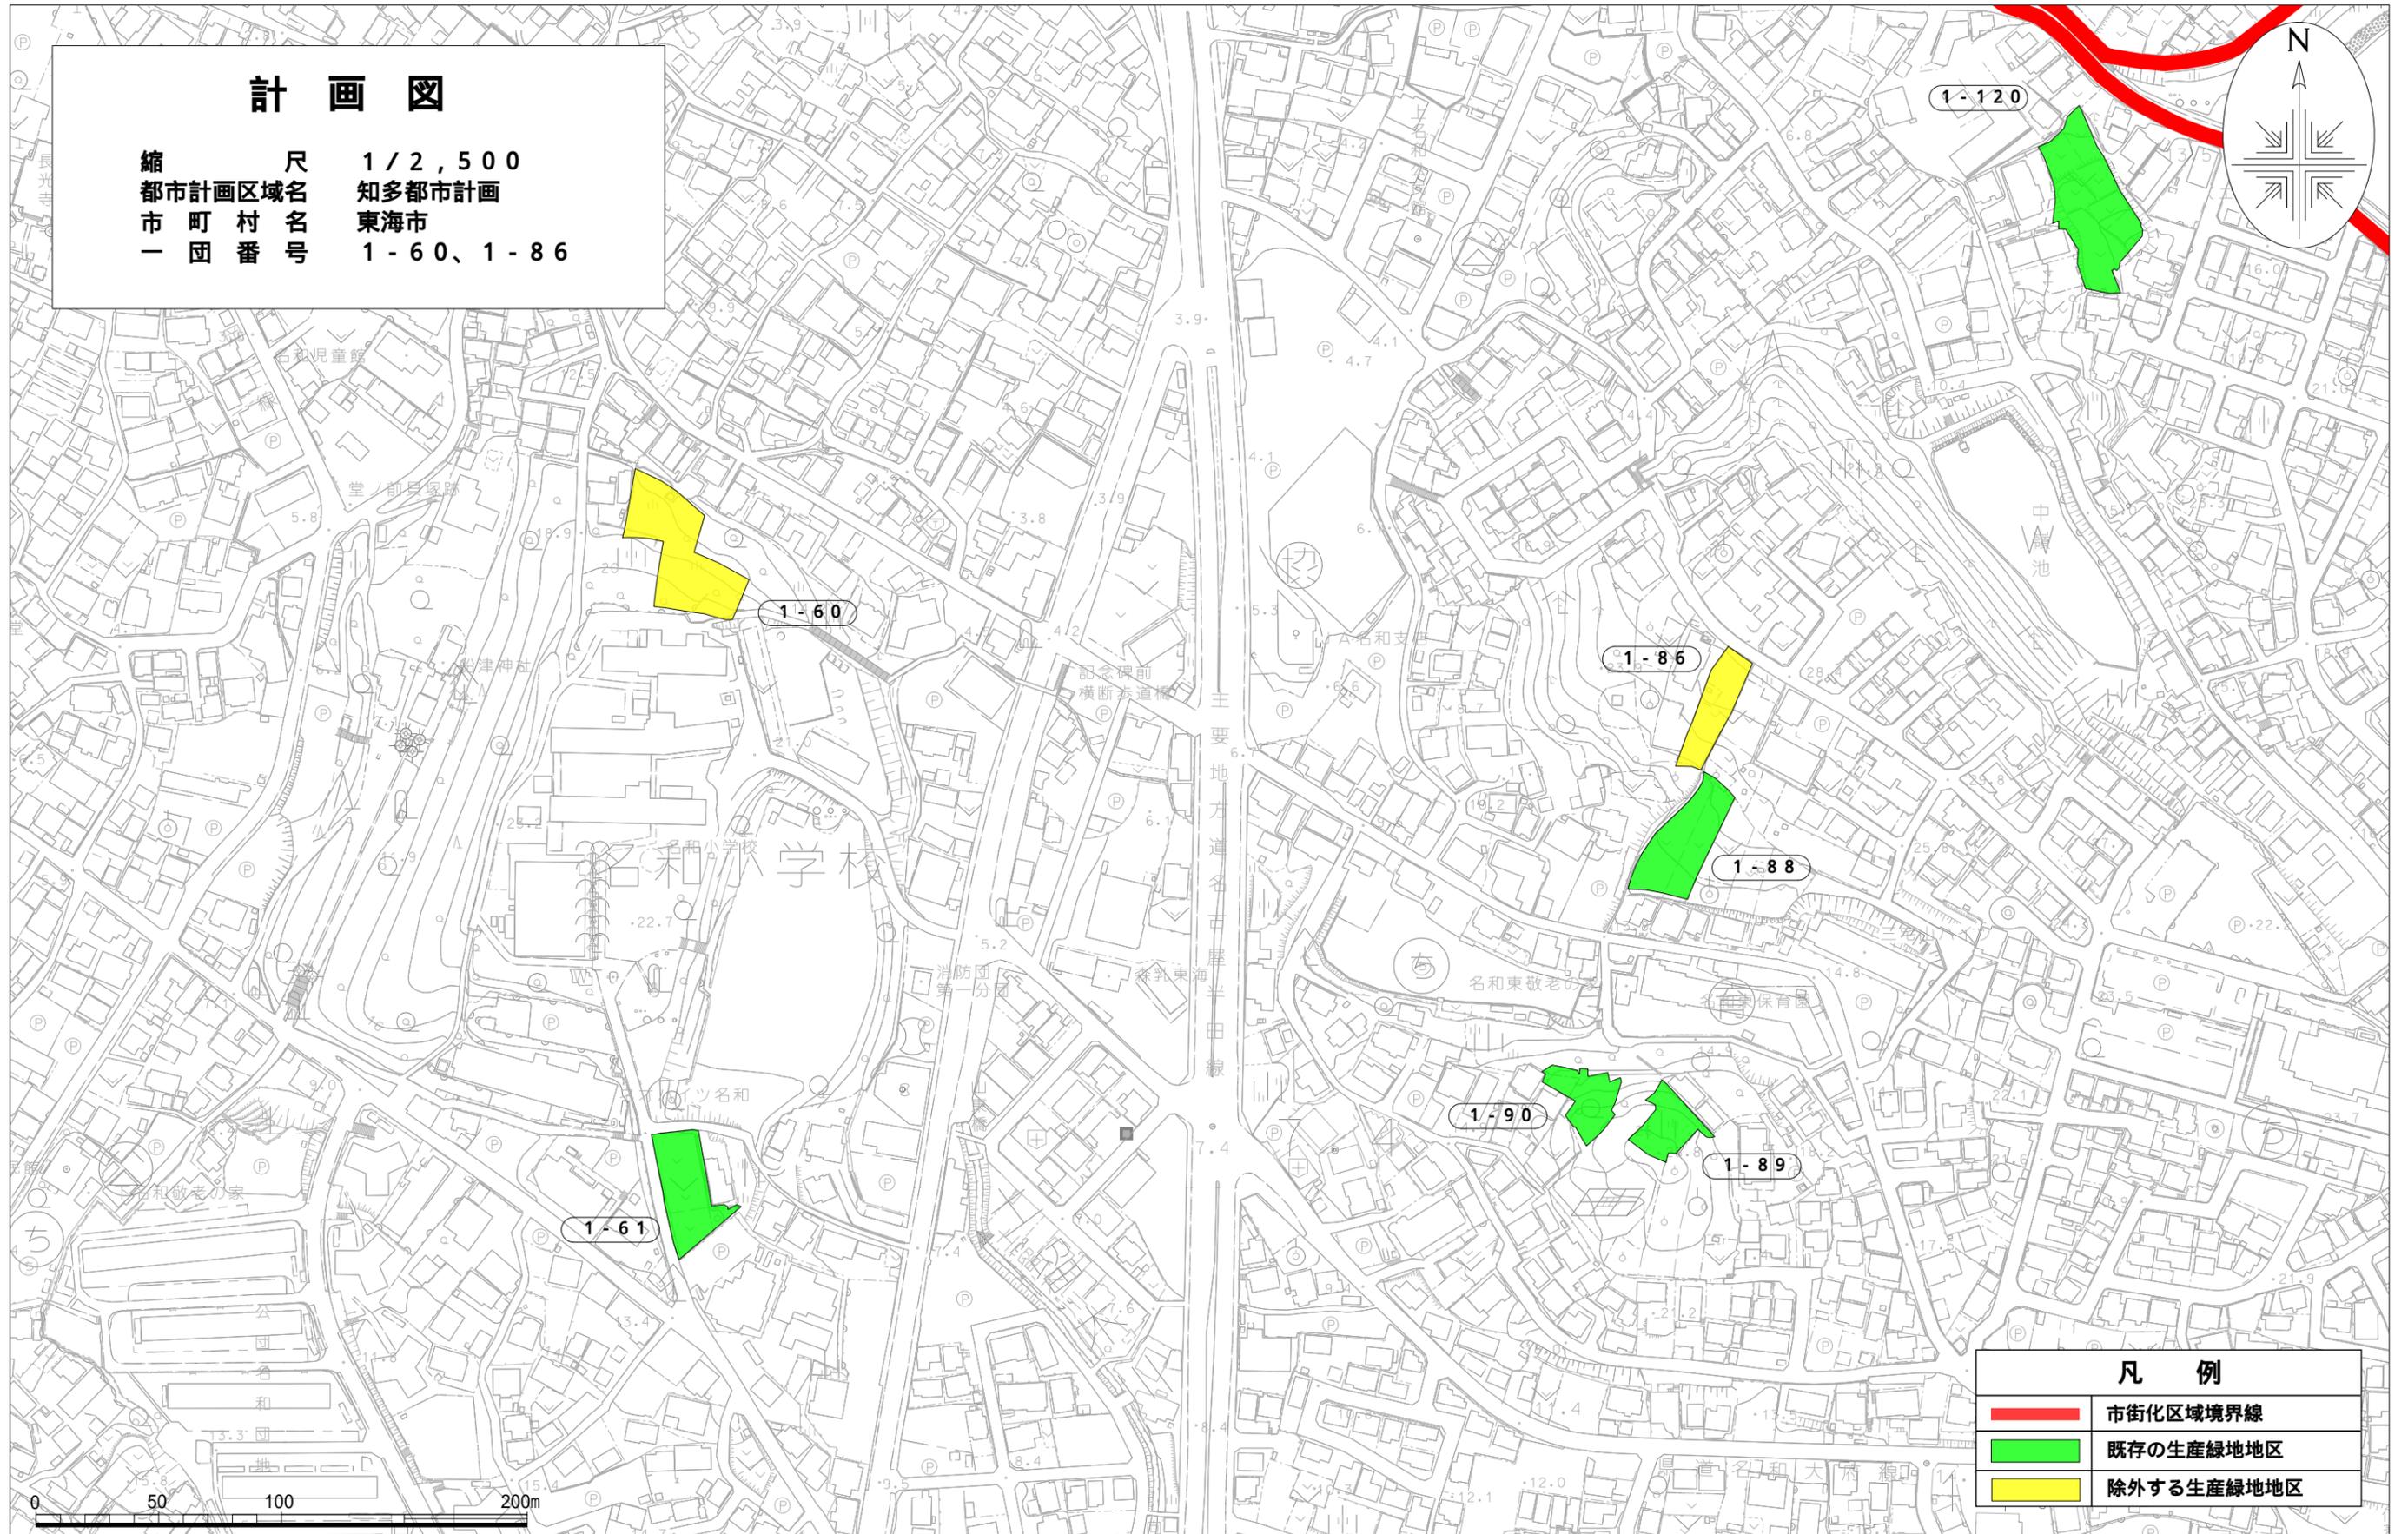

**計 画 図**


縮 尺 1 / 2 , 5 0 0  
 都市計画区域名 知多都市計画  
 市 町 村 名 東海市  
 一 団 番 号 1 - 6 0、1 - 8 6

| 凡 例 |            |
|-----|------------|
|     | 市街化区域境界線   |
|     | 既存の生産緑地地区  |
|     | 除外する生産緑地地区 |

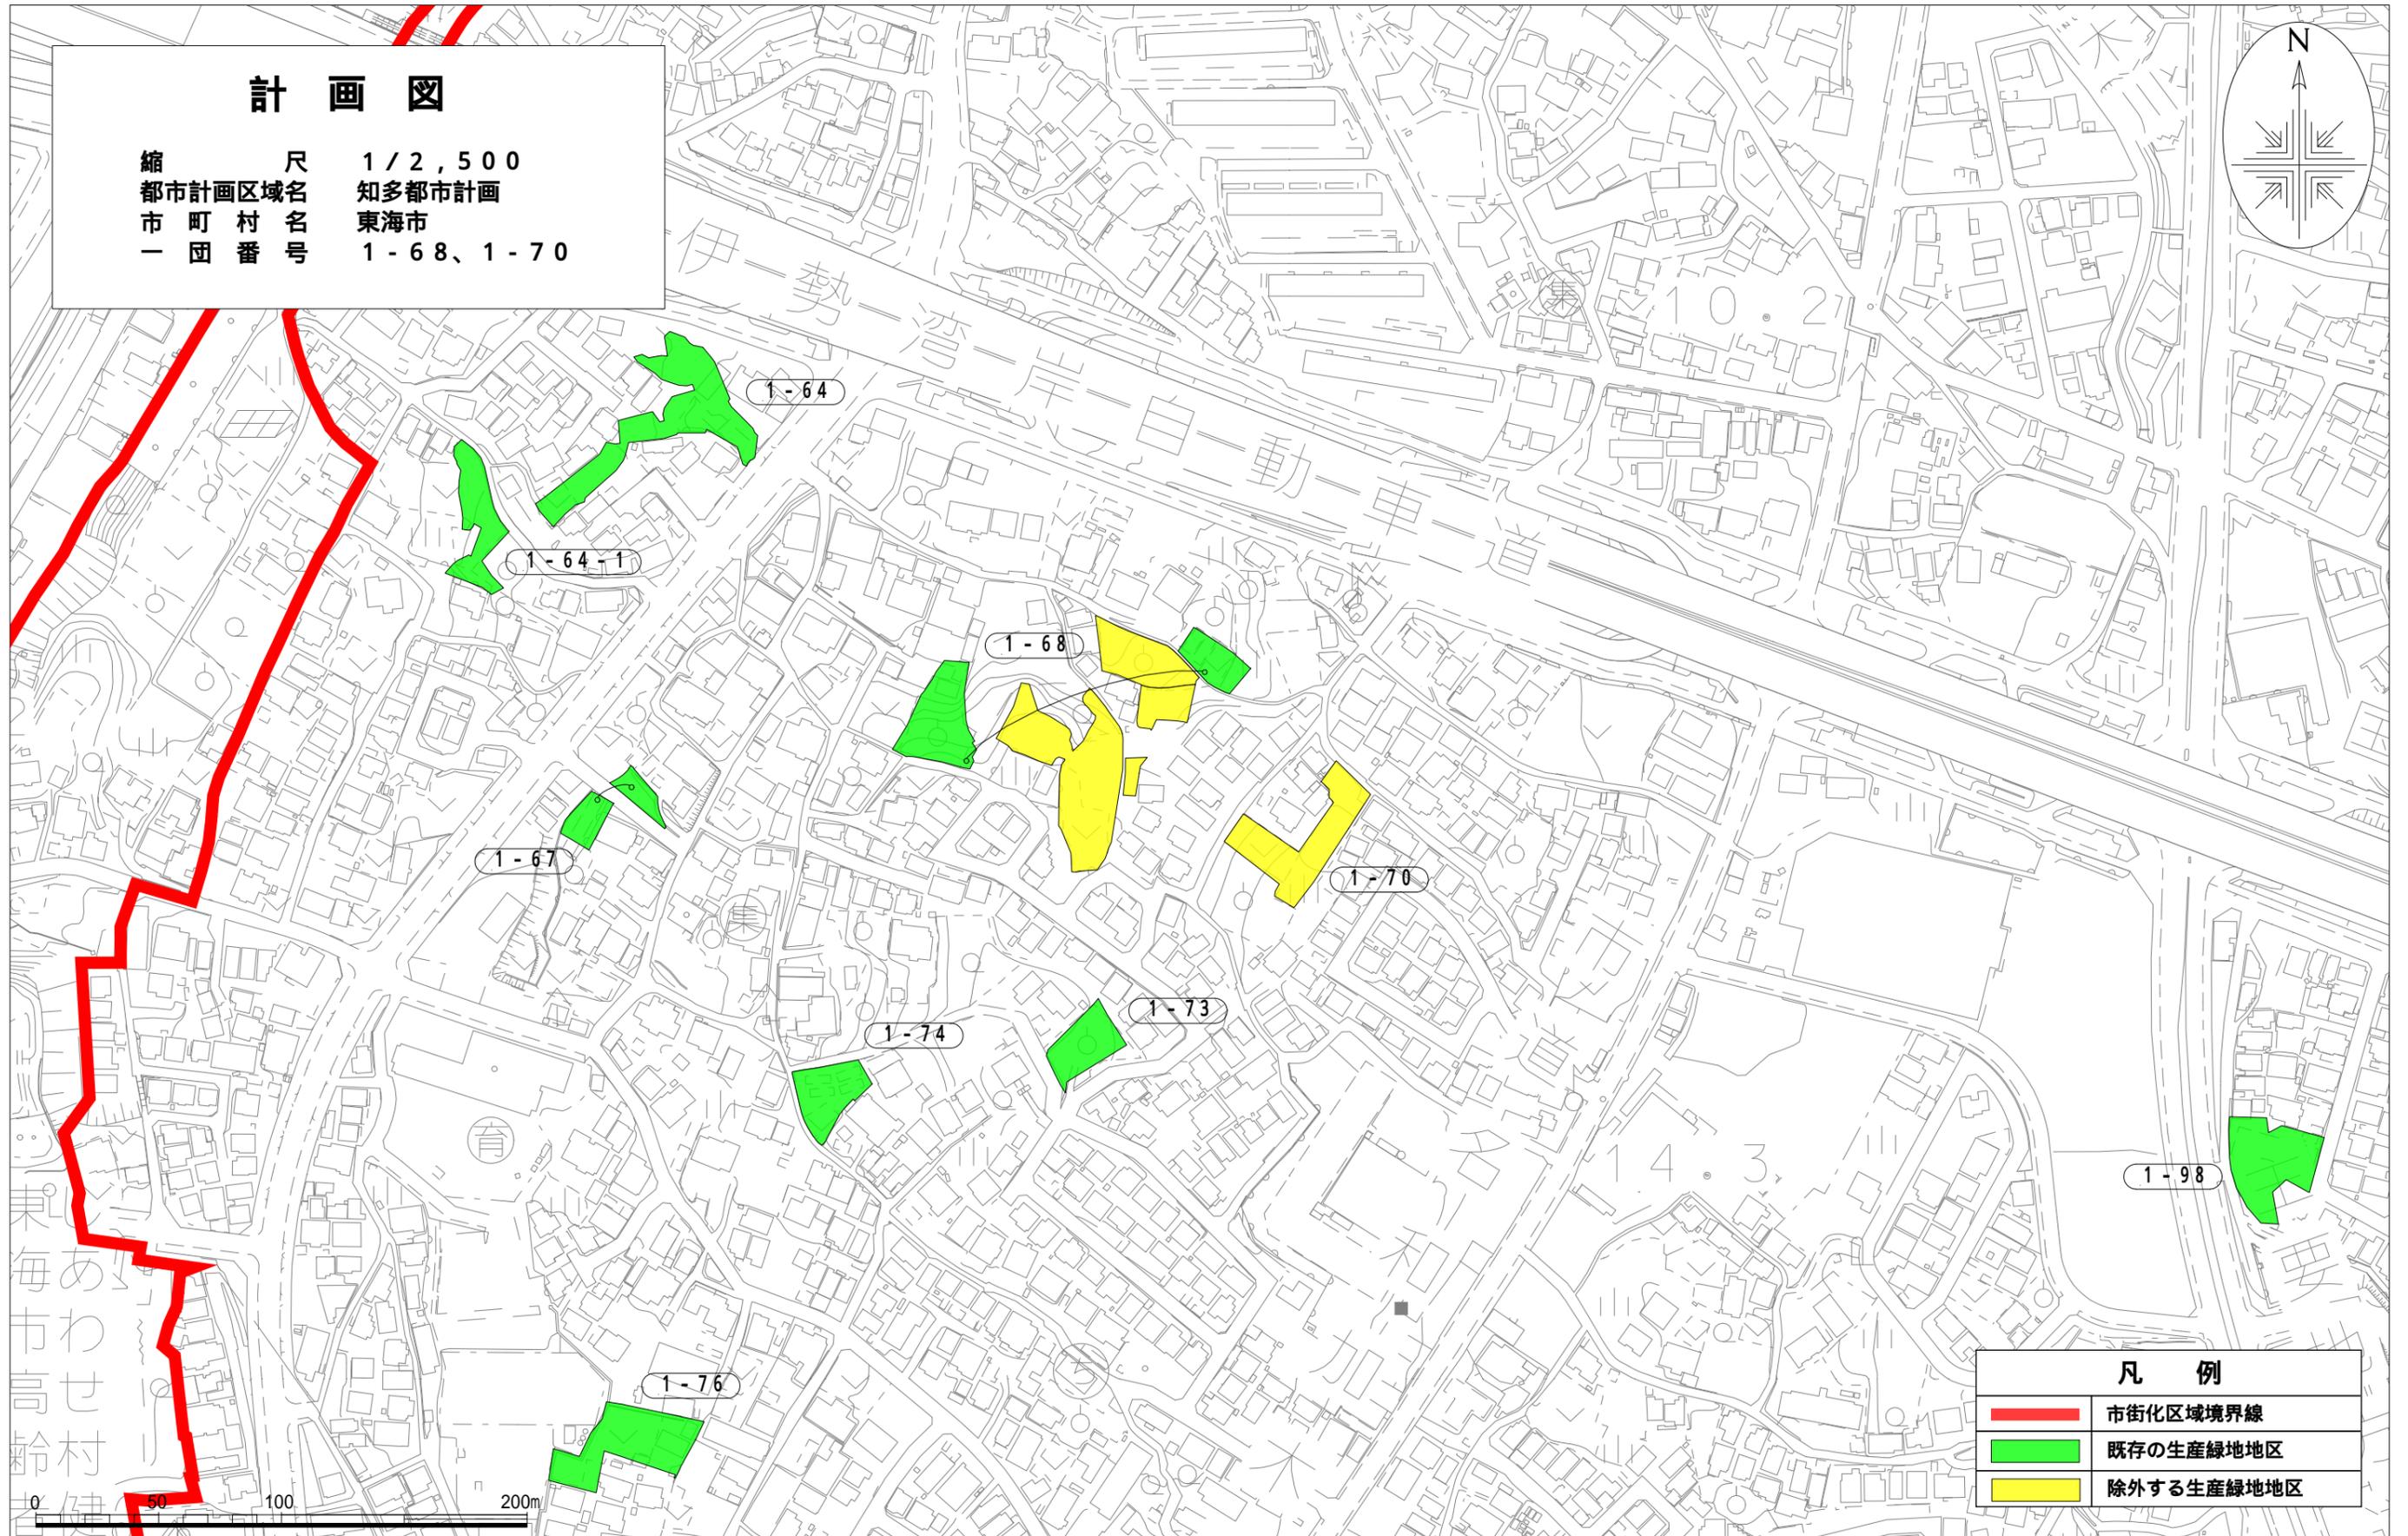


**計 画 図**

縮 尺 1 / 2 , 5 0 0  
 都市計画区域名 知多都市計画  
 市 町 村 名 東海市  
 一 団 番 号 1 - 6 8、1 - 7 0

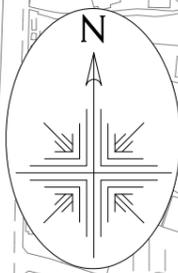

| 凡 例 |            |
|-----|------------|
|     | 市街化区域境界線   |
|     | 既存の生産緑地地区  |
|     | 除外する生産緑地地区 |

# A 3 縮小図

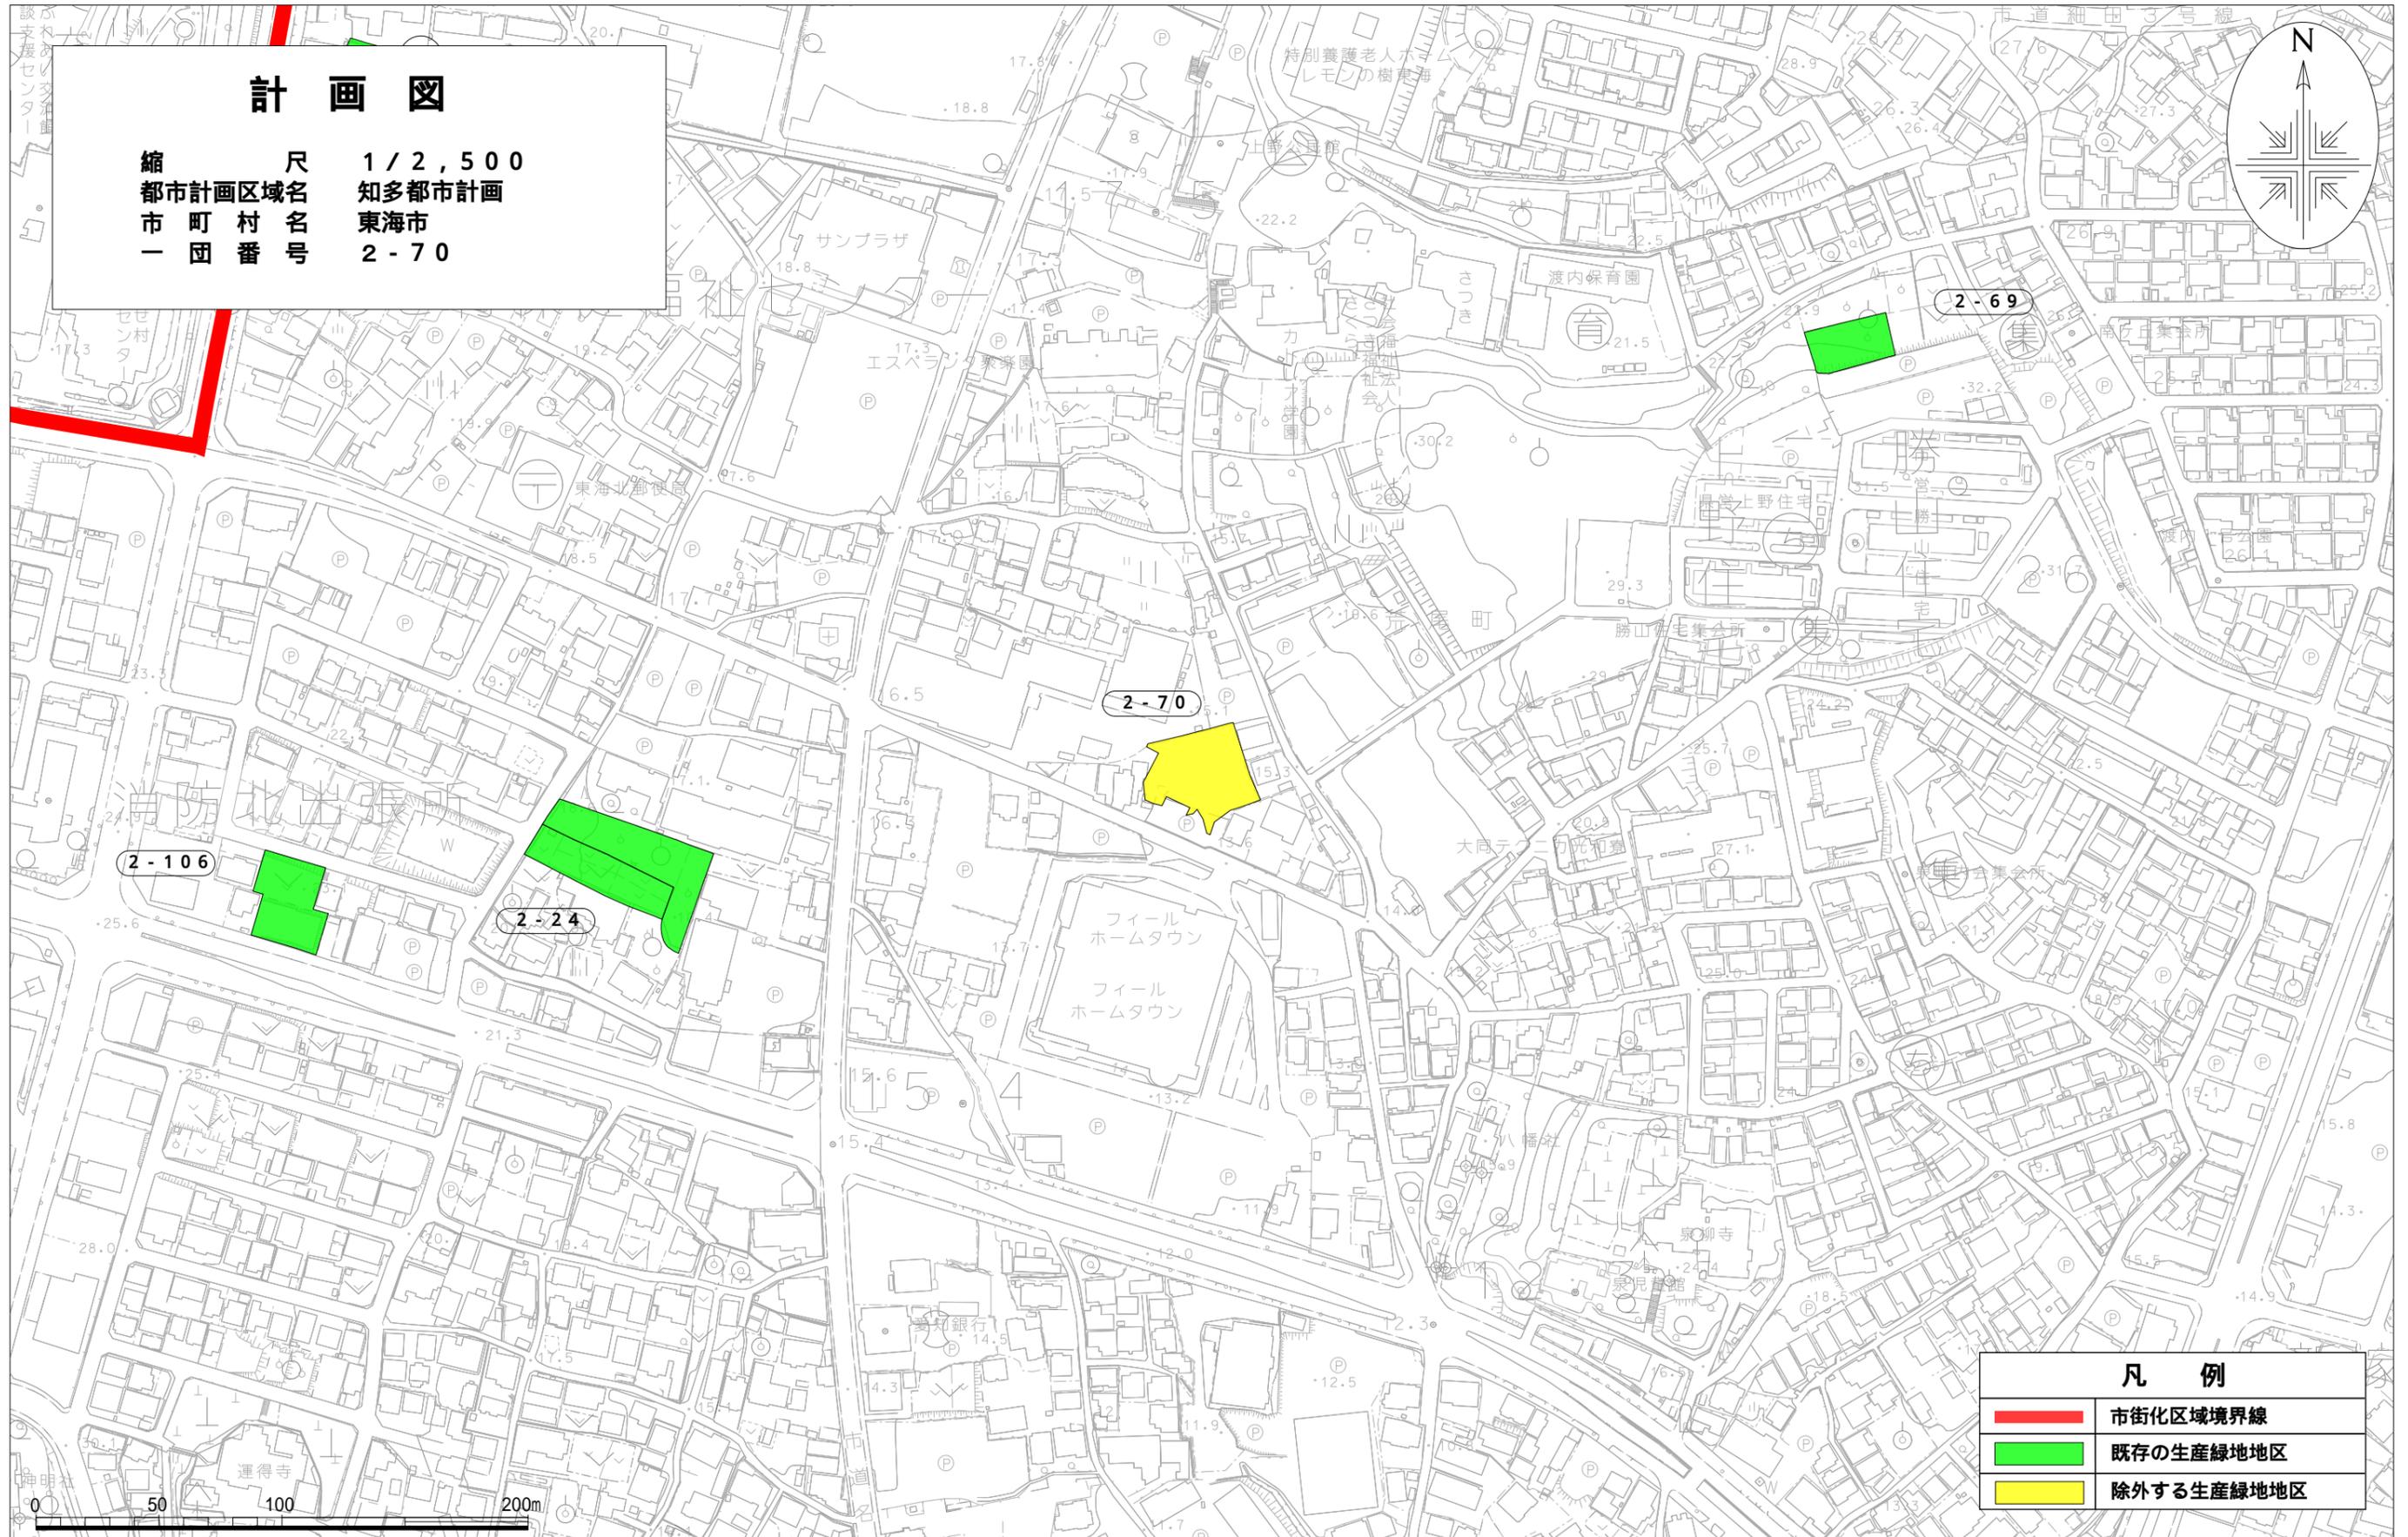


**計 画 図**

縮 尺 1 / 2 , 5 0 0  
 都市計画区域名 知多都市計画  
 市 町 村 名 東海市  
 一 団 番 号 2 - 7 0




| 凡 例   |            |
|---|------------|
|  | 市街化区域境界線   |
|  | 既存の生産緑地地区  |
|  | 除外する生産緑地地区 |

# A 3 縮小図

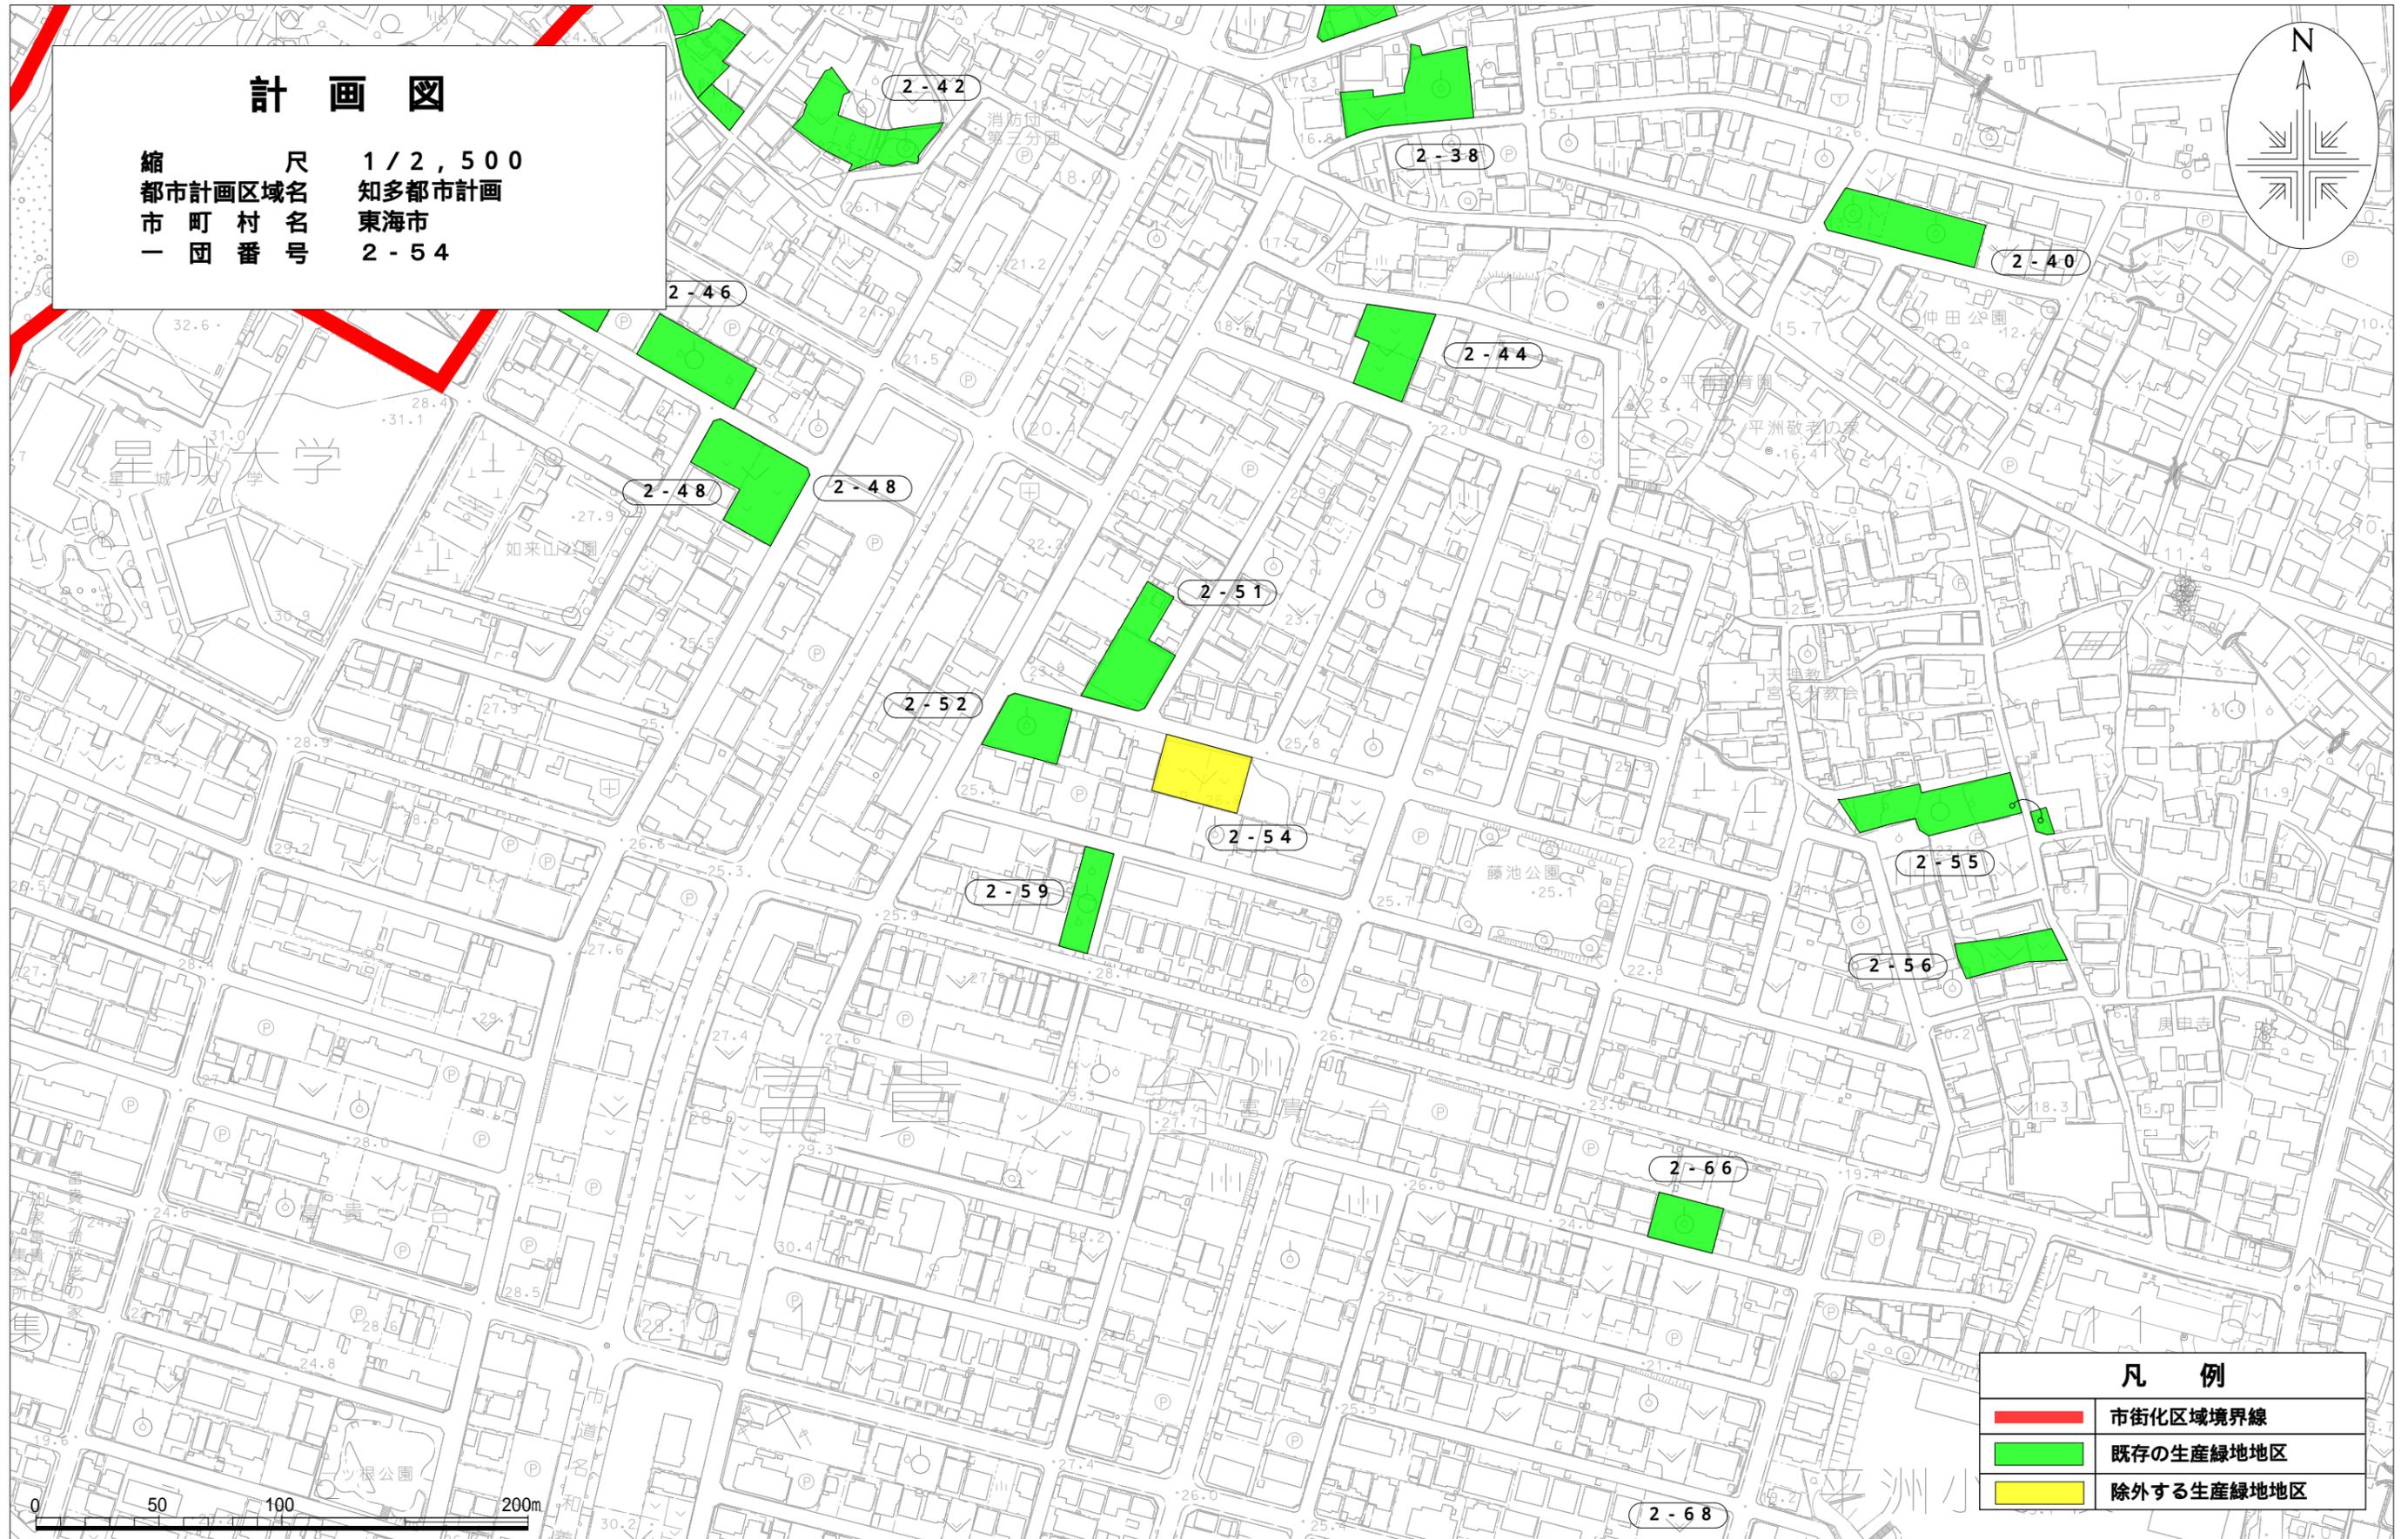



**計 画 図**


縮 尺 1 / 2 , 5 0 0  
 都市計画区域名 知多都市計画  
 市 町 村 名 東海市  
 一 団 番 号 2 - 5 4

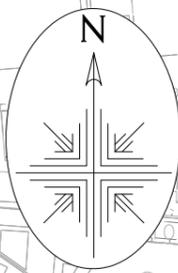

| 凡 例   |            |
|---|------------|
|  | 市街化区域境界線   |
|  | 既存の生産緑地地区  |
|  | 除外する生産緑地地区 |

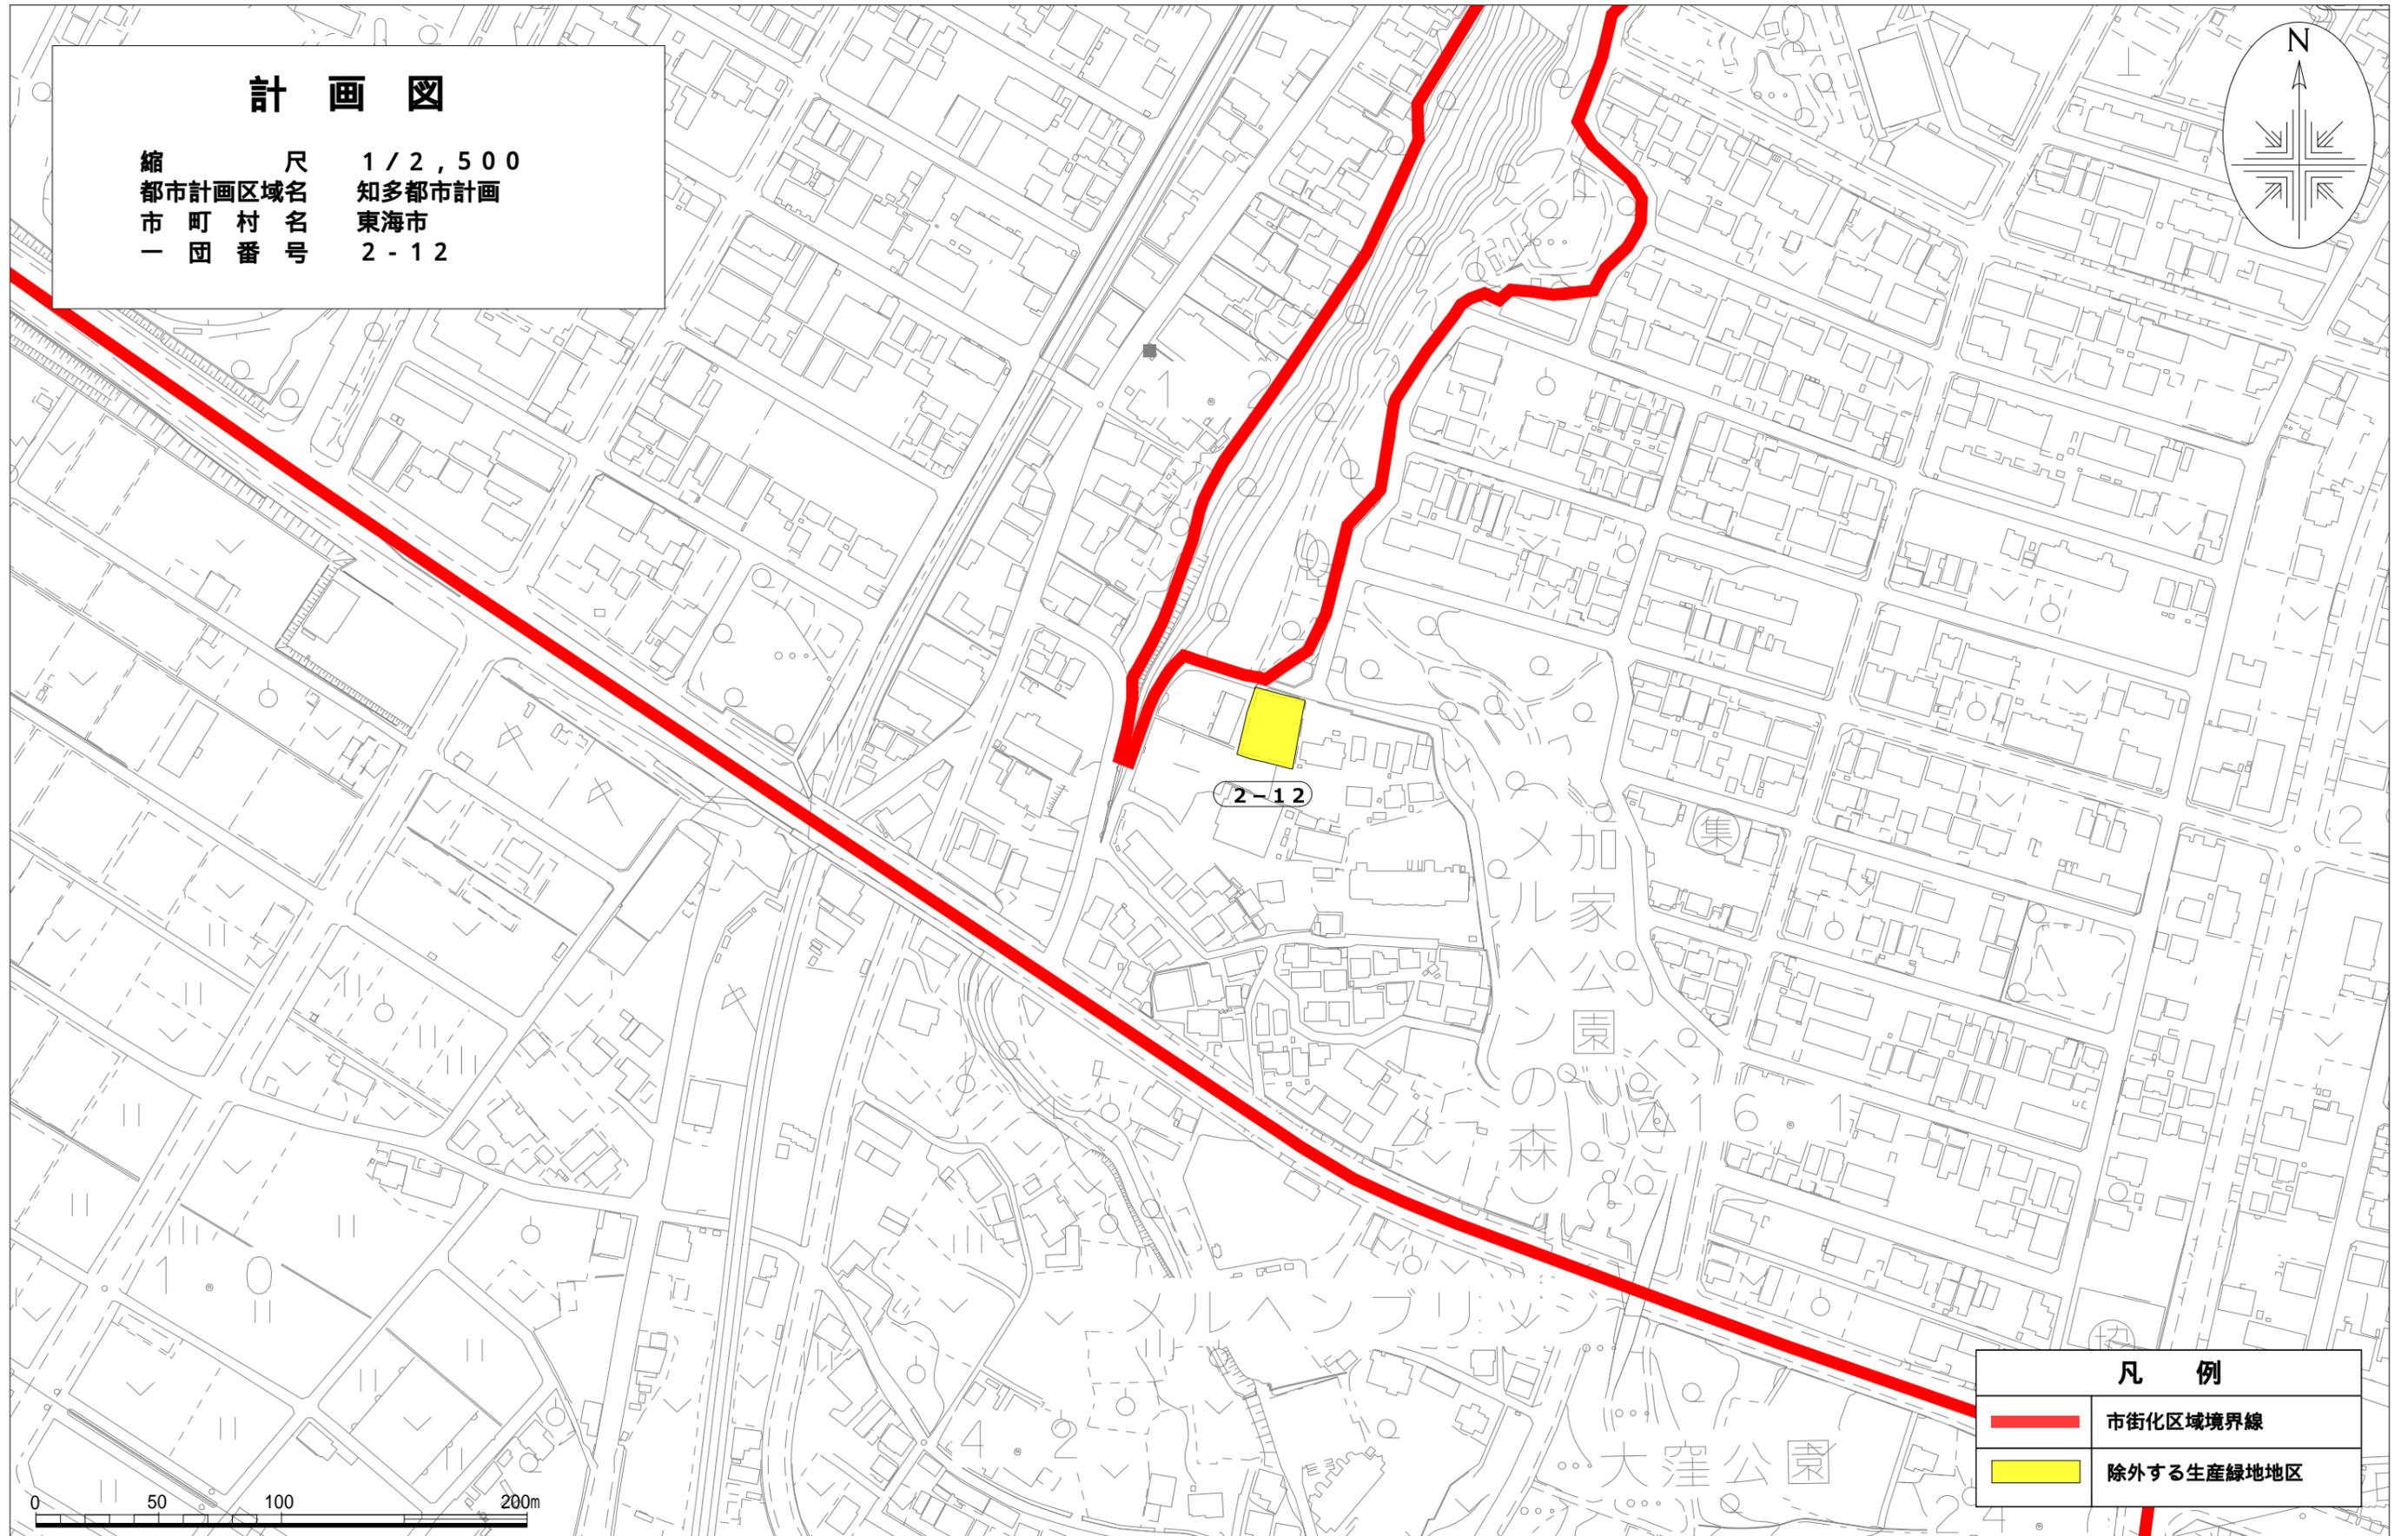

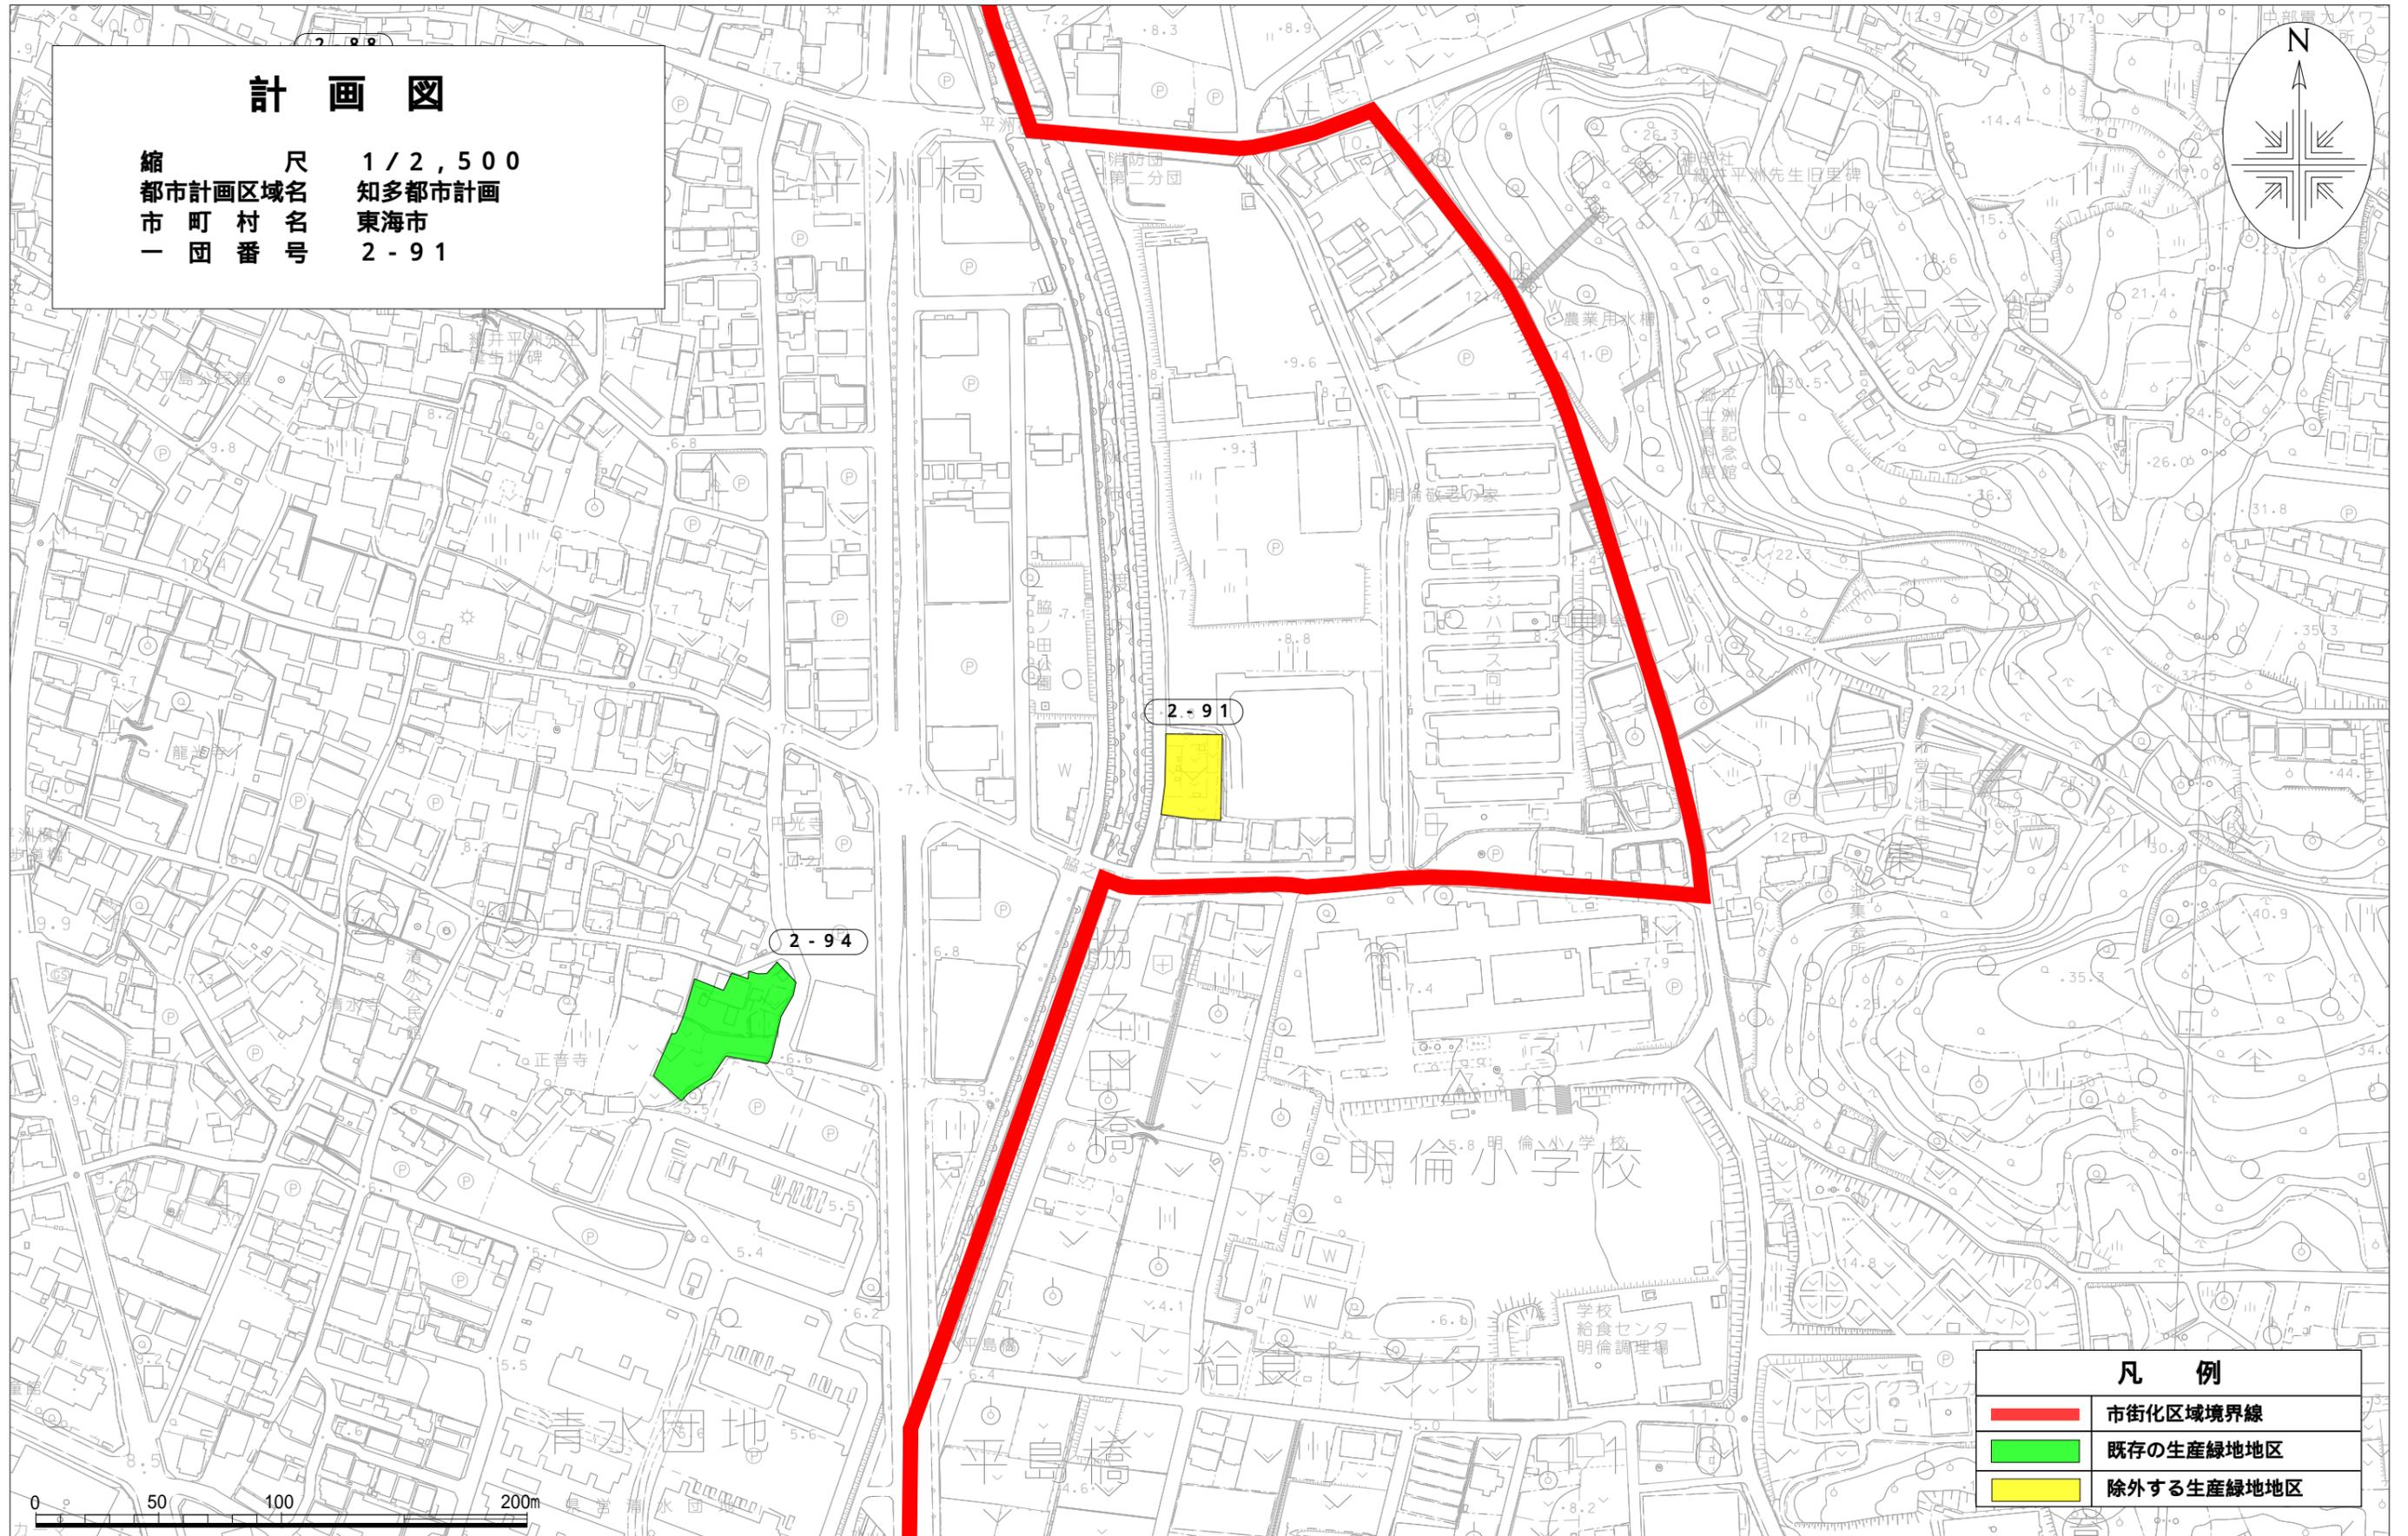

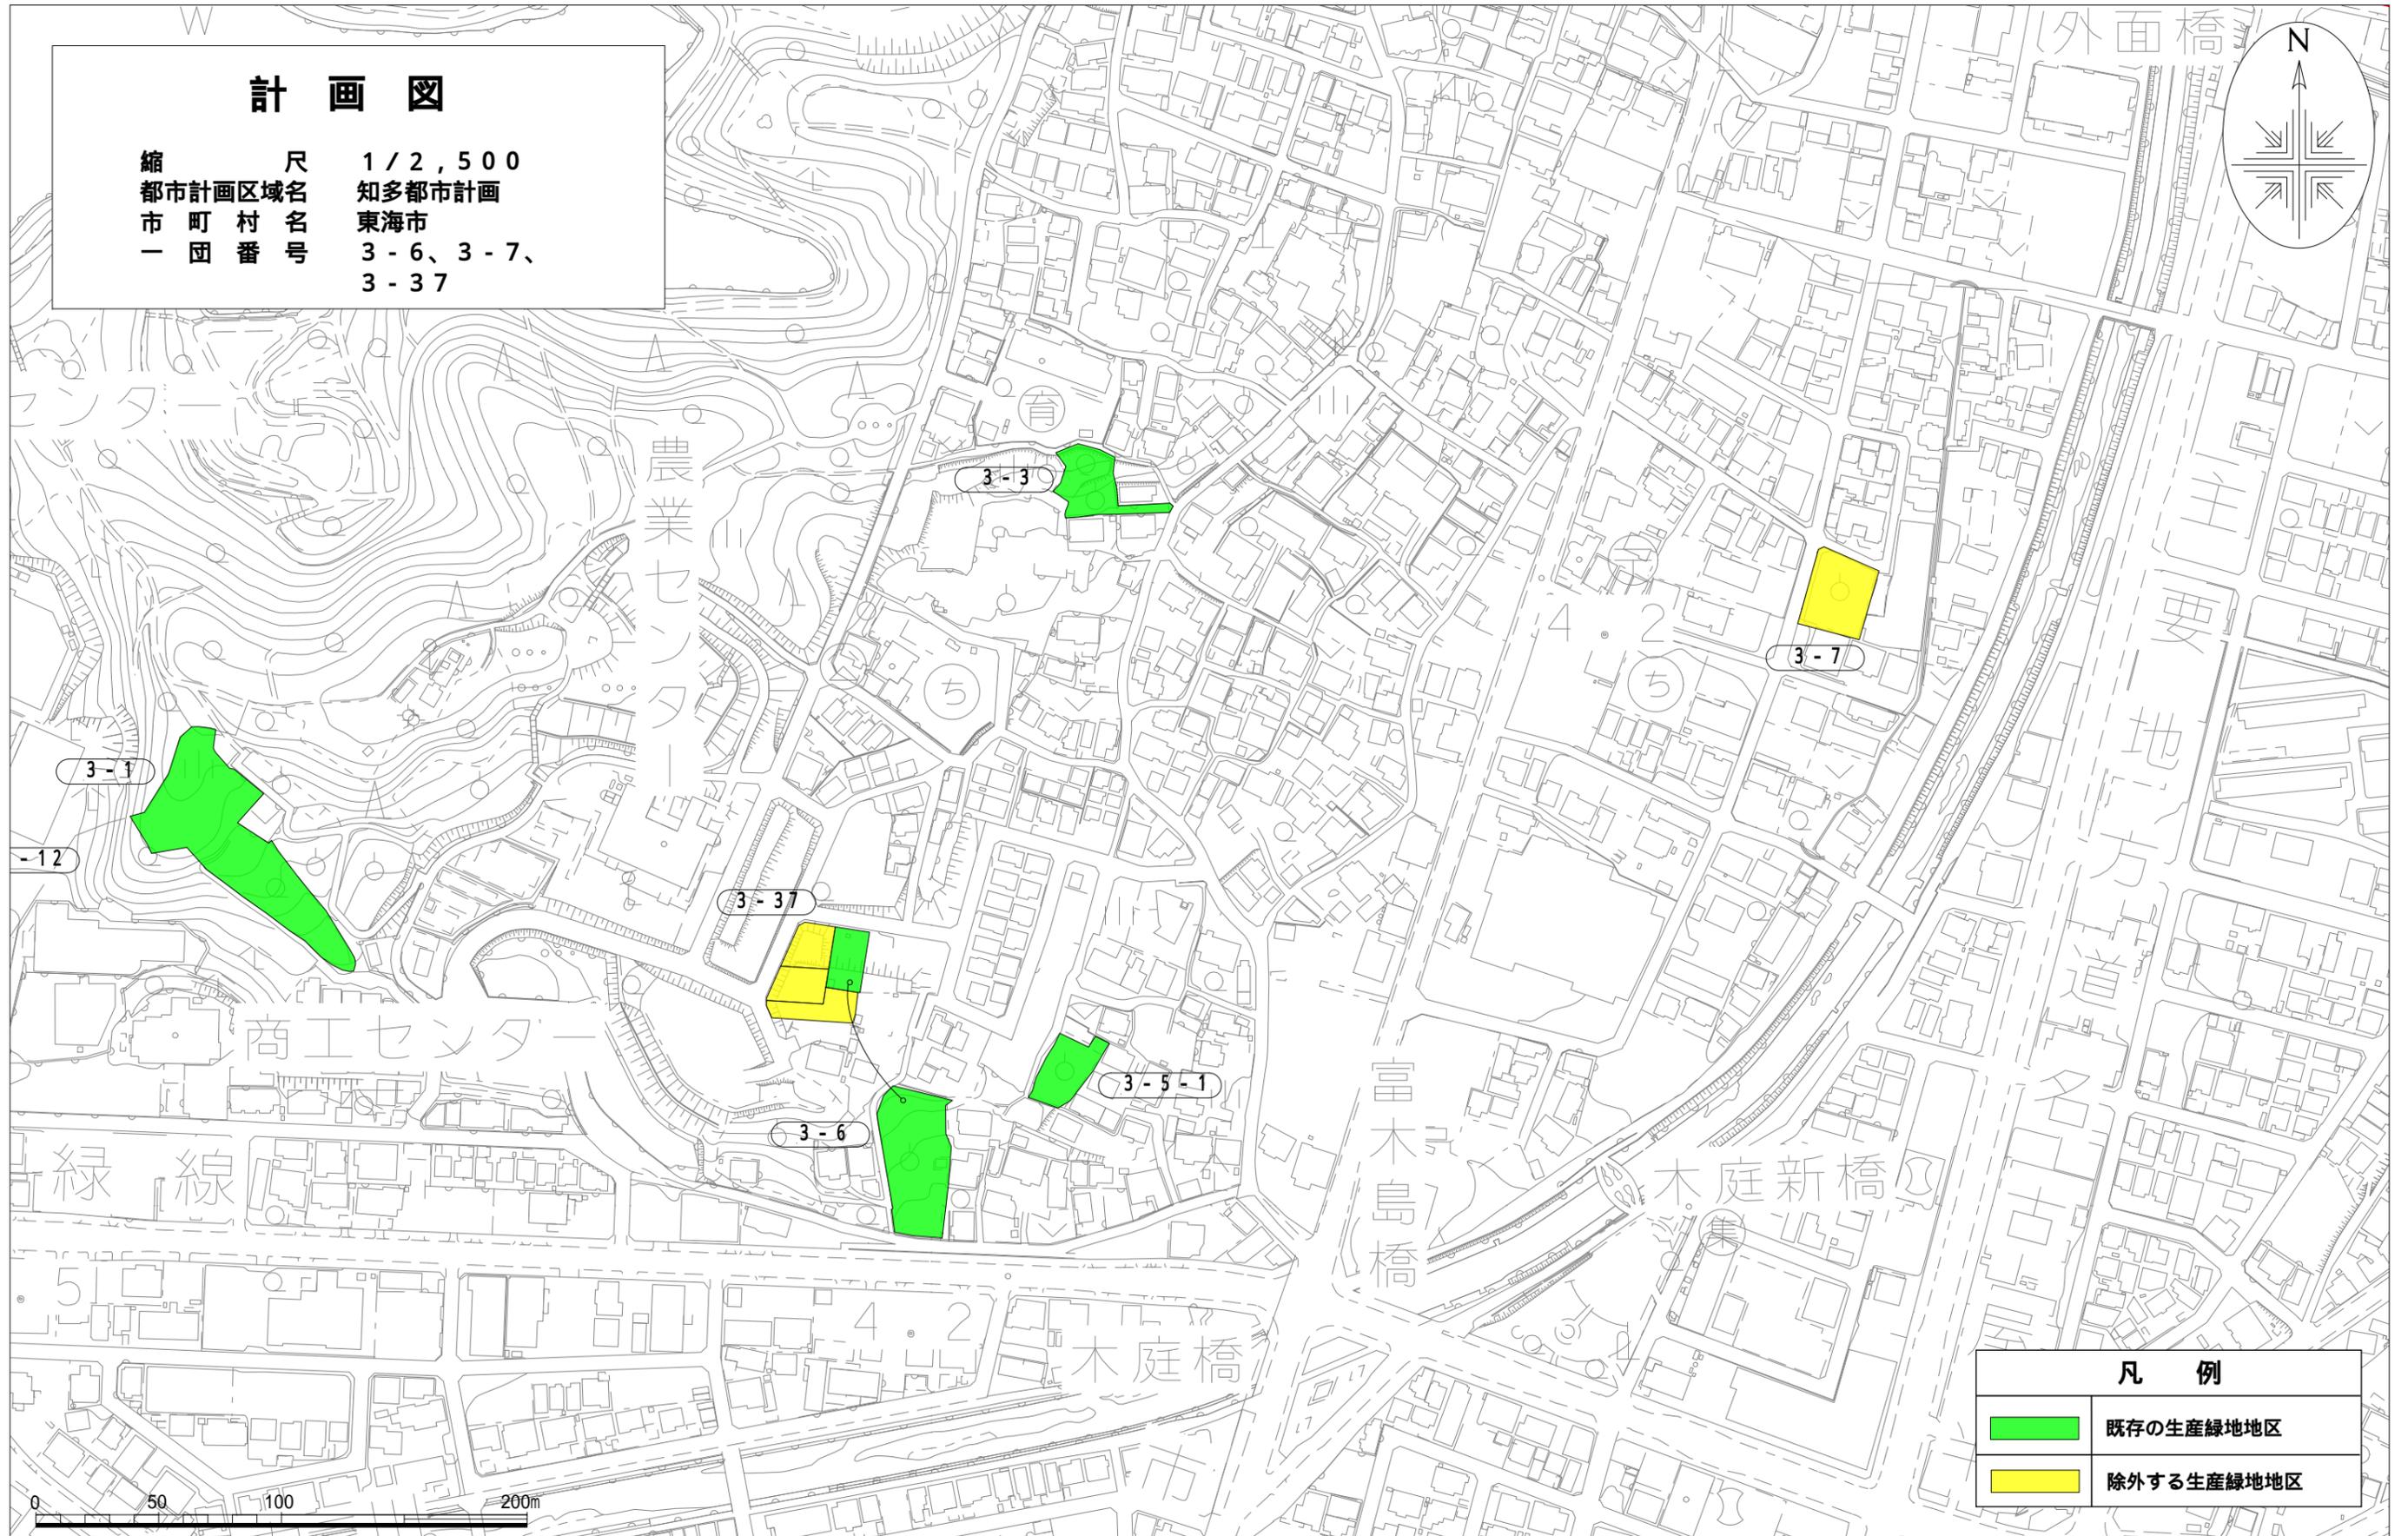


**計 画 図**

縮 尺 1 / 2 , 5 0 0  
 都市計画区域名 知多都市計画  
 市 町 村 名 東海市  
 一 団 番 号 3 - 6、3 - 7、  
 3 - 37




| 凡 例  |            |
|--|------------|
| <span style="display:inline-block; width:15px; height:10px; background-color: #00FF00; border: 1px solid black;"></span> | 既存の生産緑地地区  |
| <span style="display:inline-block; width:15px; height:10px; background-color: #FFFF00; border: 1px solid black;"></span> | 除外する生産緑地地区 |

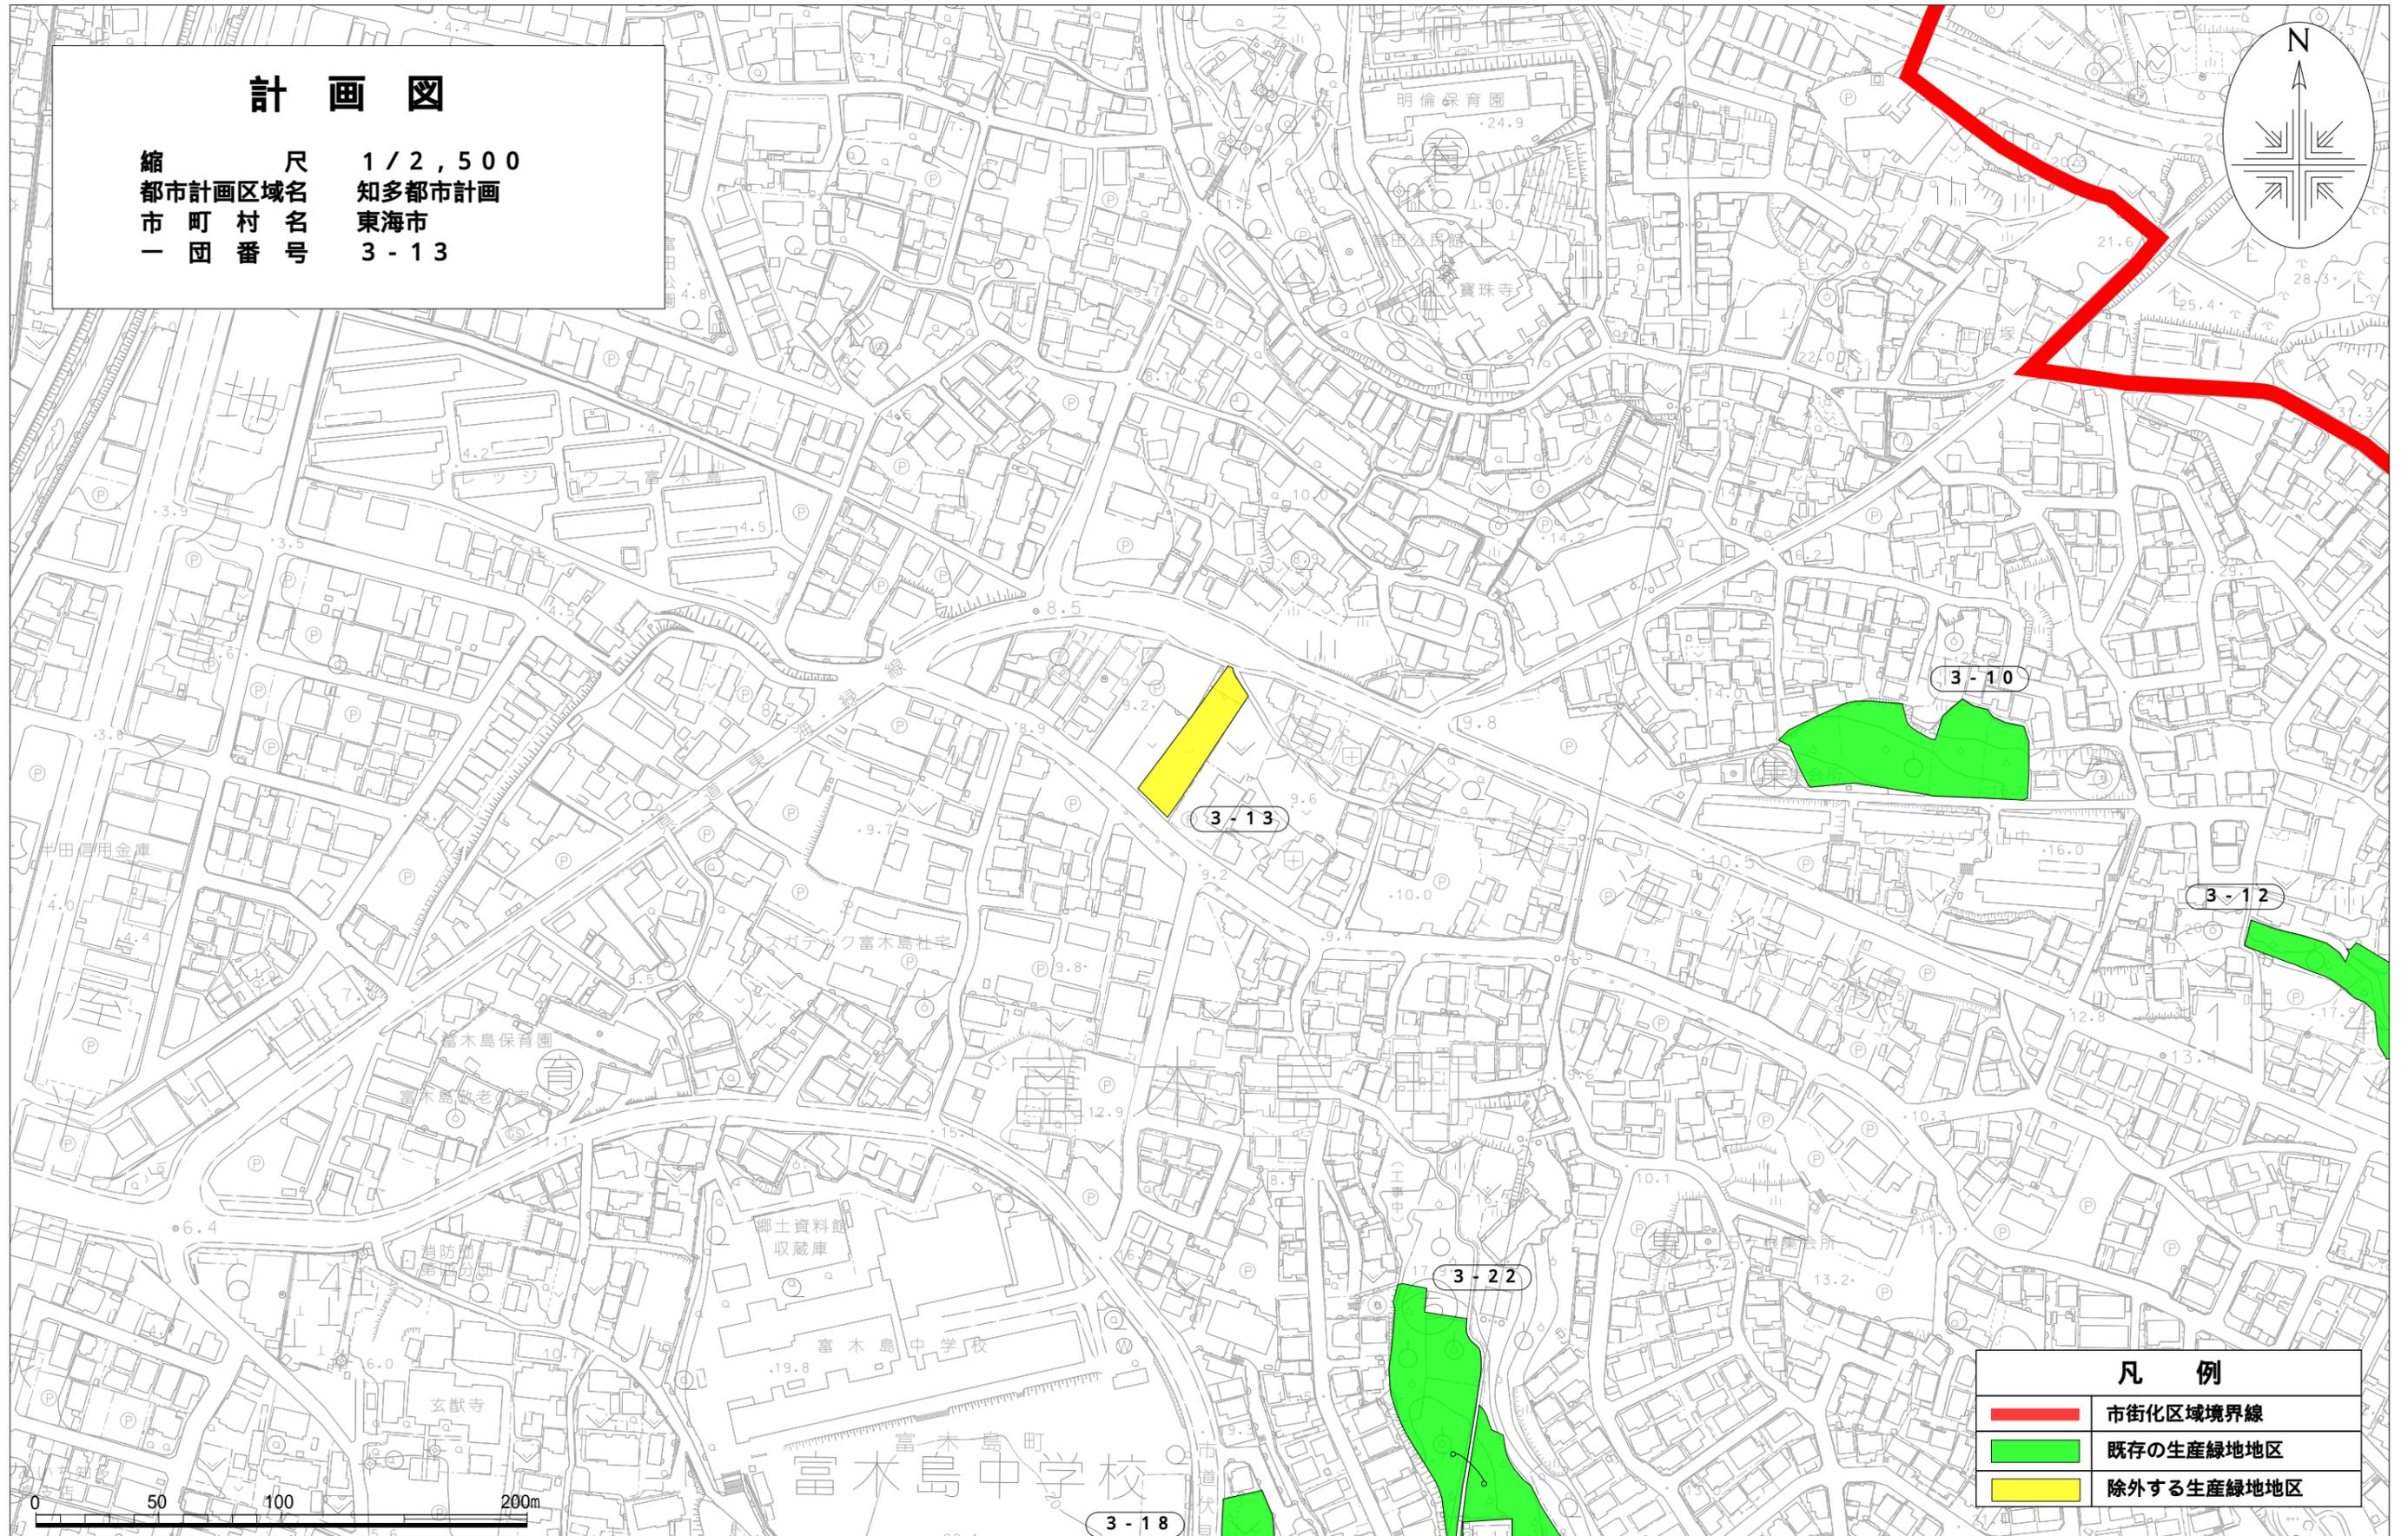

**計 画 図**

縮 尺 1 / 2 , 5 0 0  
 都市計画区域名 知多都市計画  
 市 町 村 名 東海市  
 一 団 番 号 3 - 1 3


| 凡 例   |            |
|---|------------|
|  | 市街化区域境界線   |
|  | 既存の生産緑地地区  |
|  | 除外する生産緑地地区 |

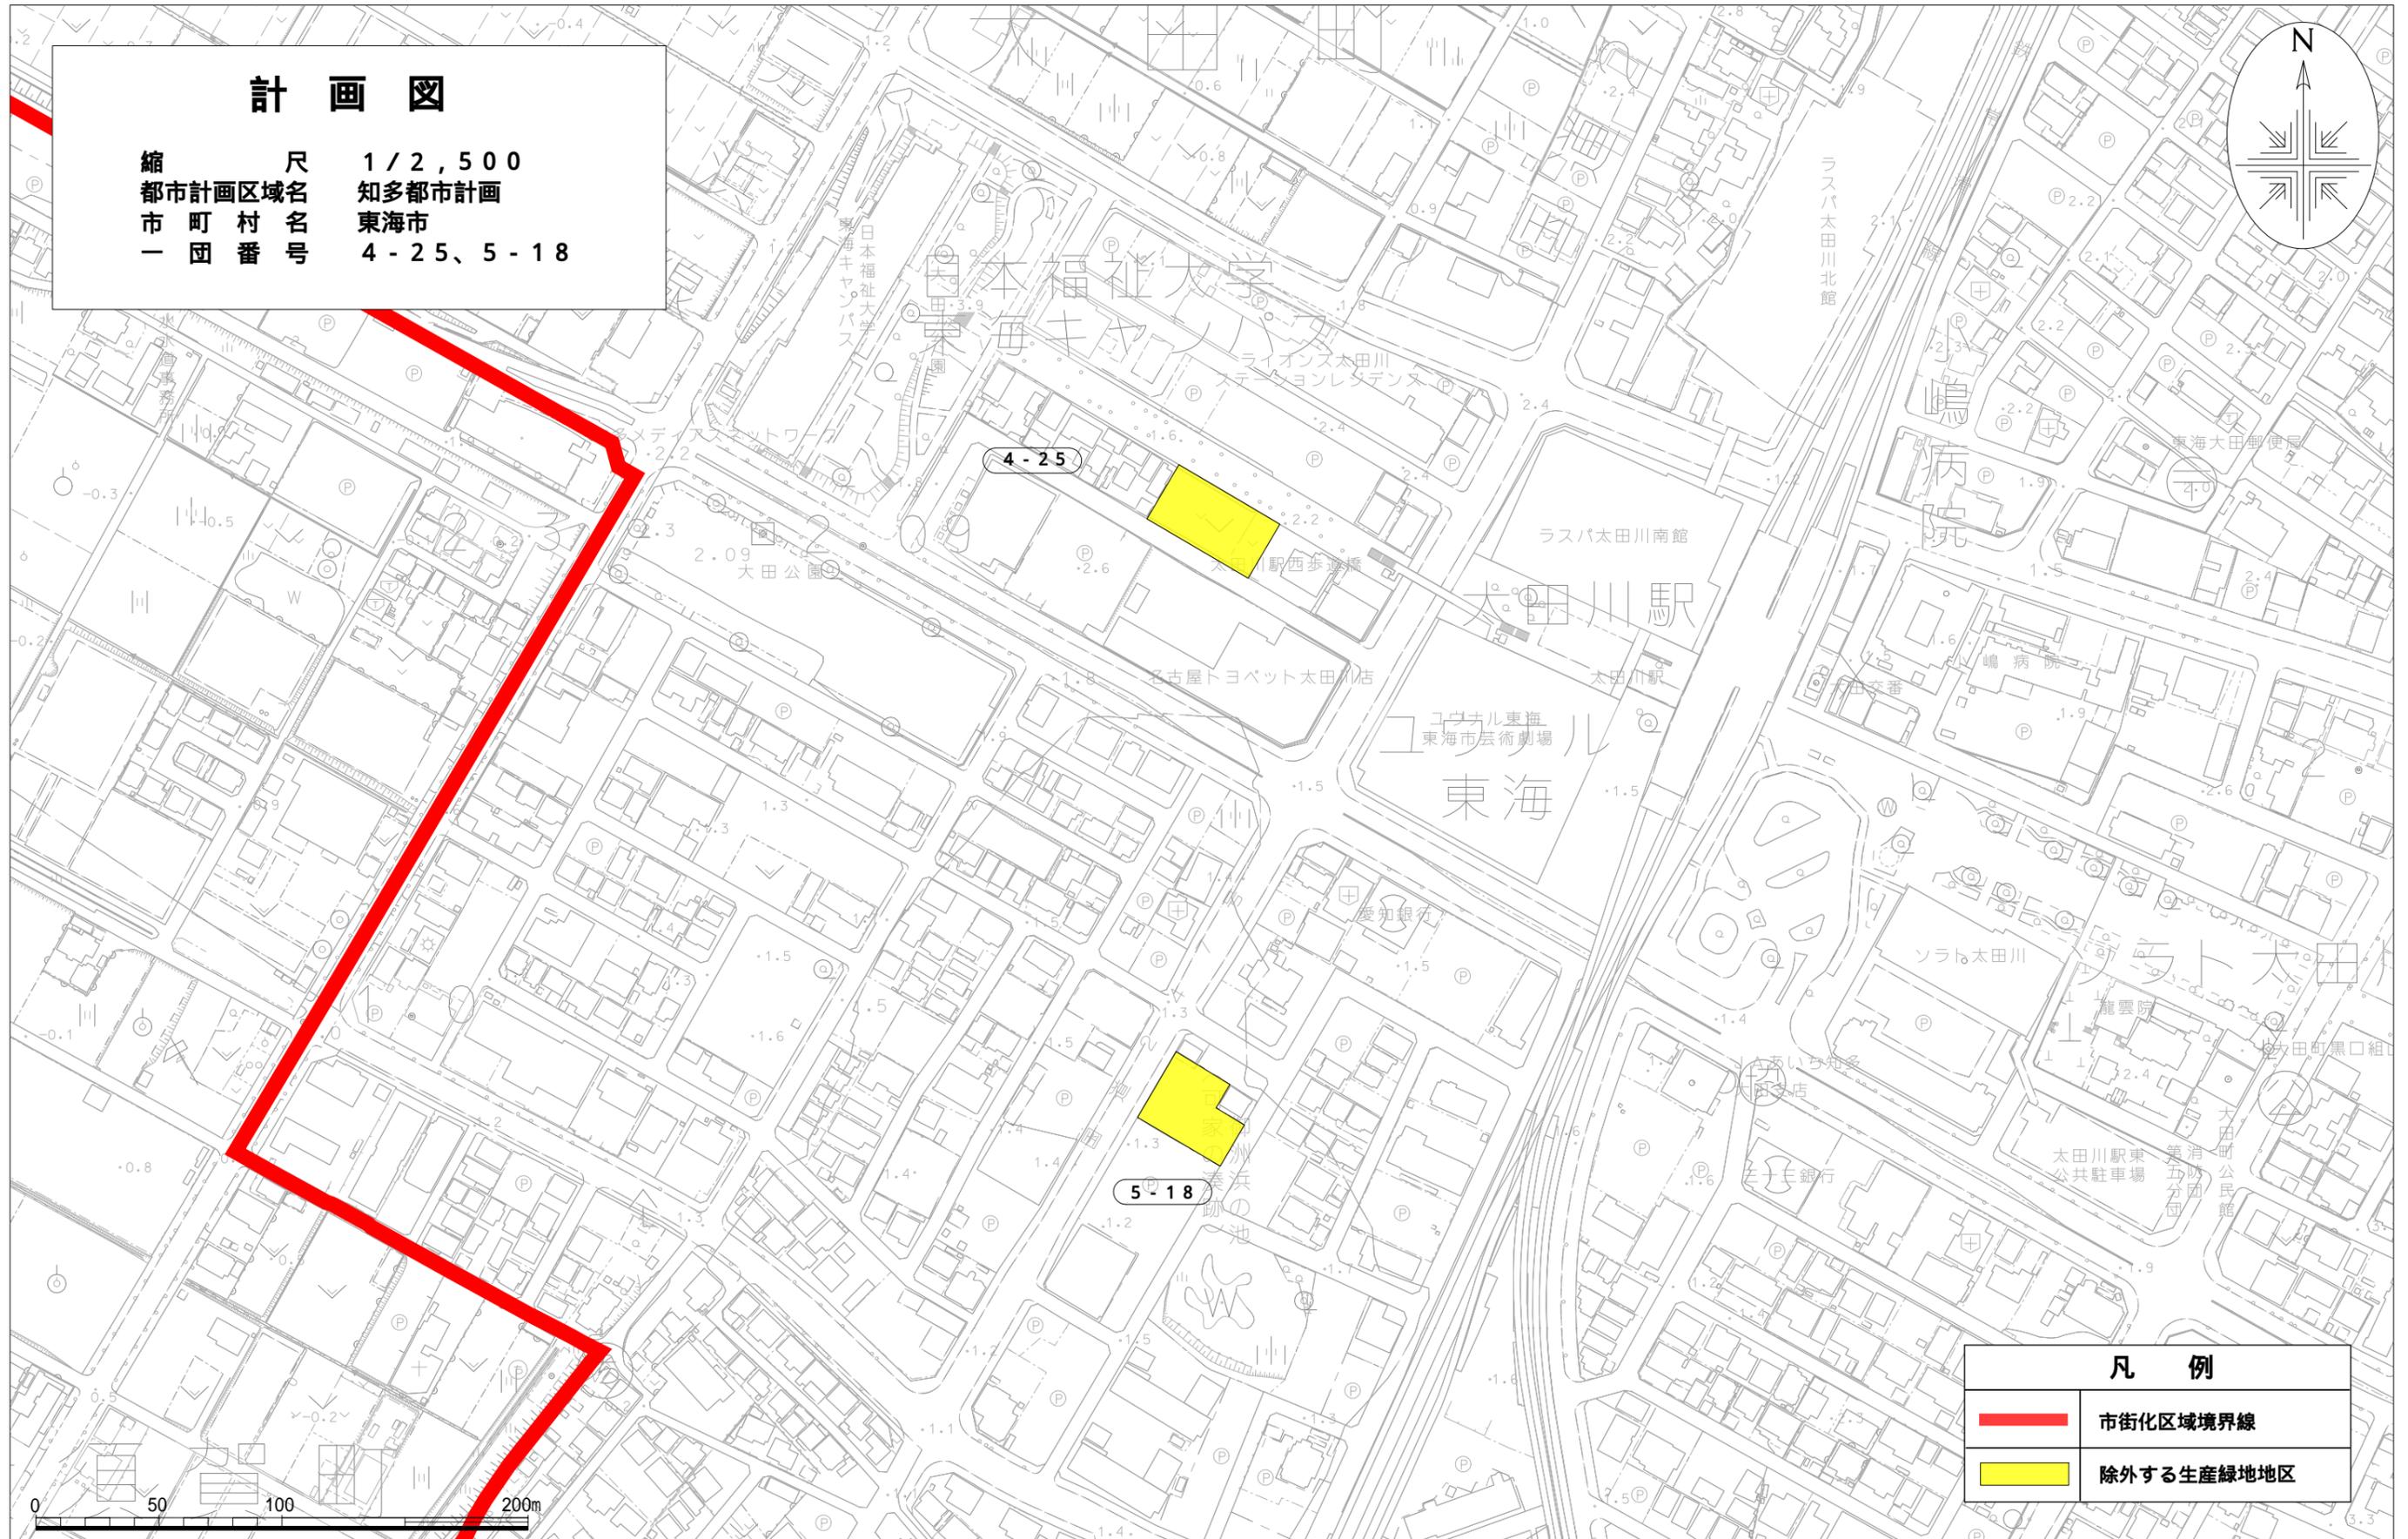

**計 画 図**


縮尺 1 / 2 , 5 0 0  
 都市計画区域名 知多都市計画  
 市町村名 東海市  
 一団番号 4 - 2 5、5 - 1 8

| 凡 例   |            |
|---|------------|
|  | 市街化区域境界線   |
|  | 除外する生産緑地地区 |

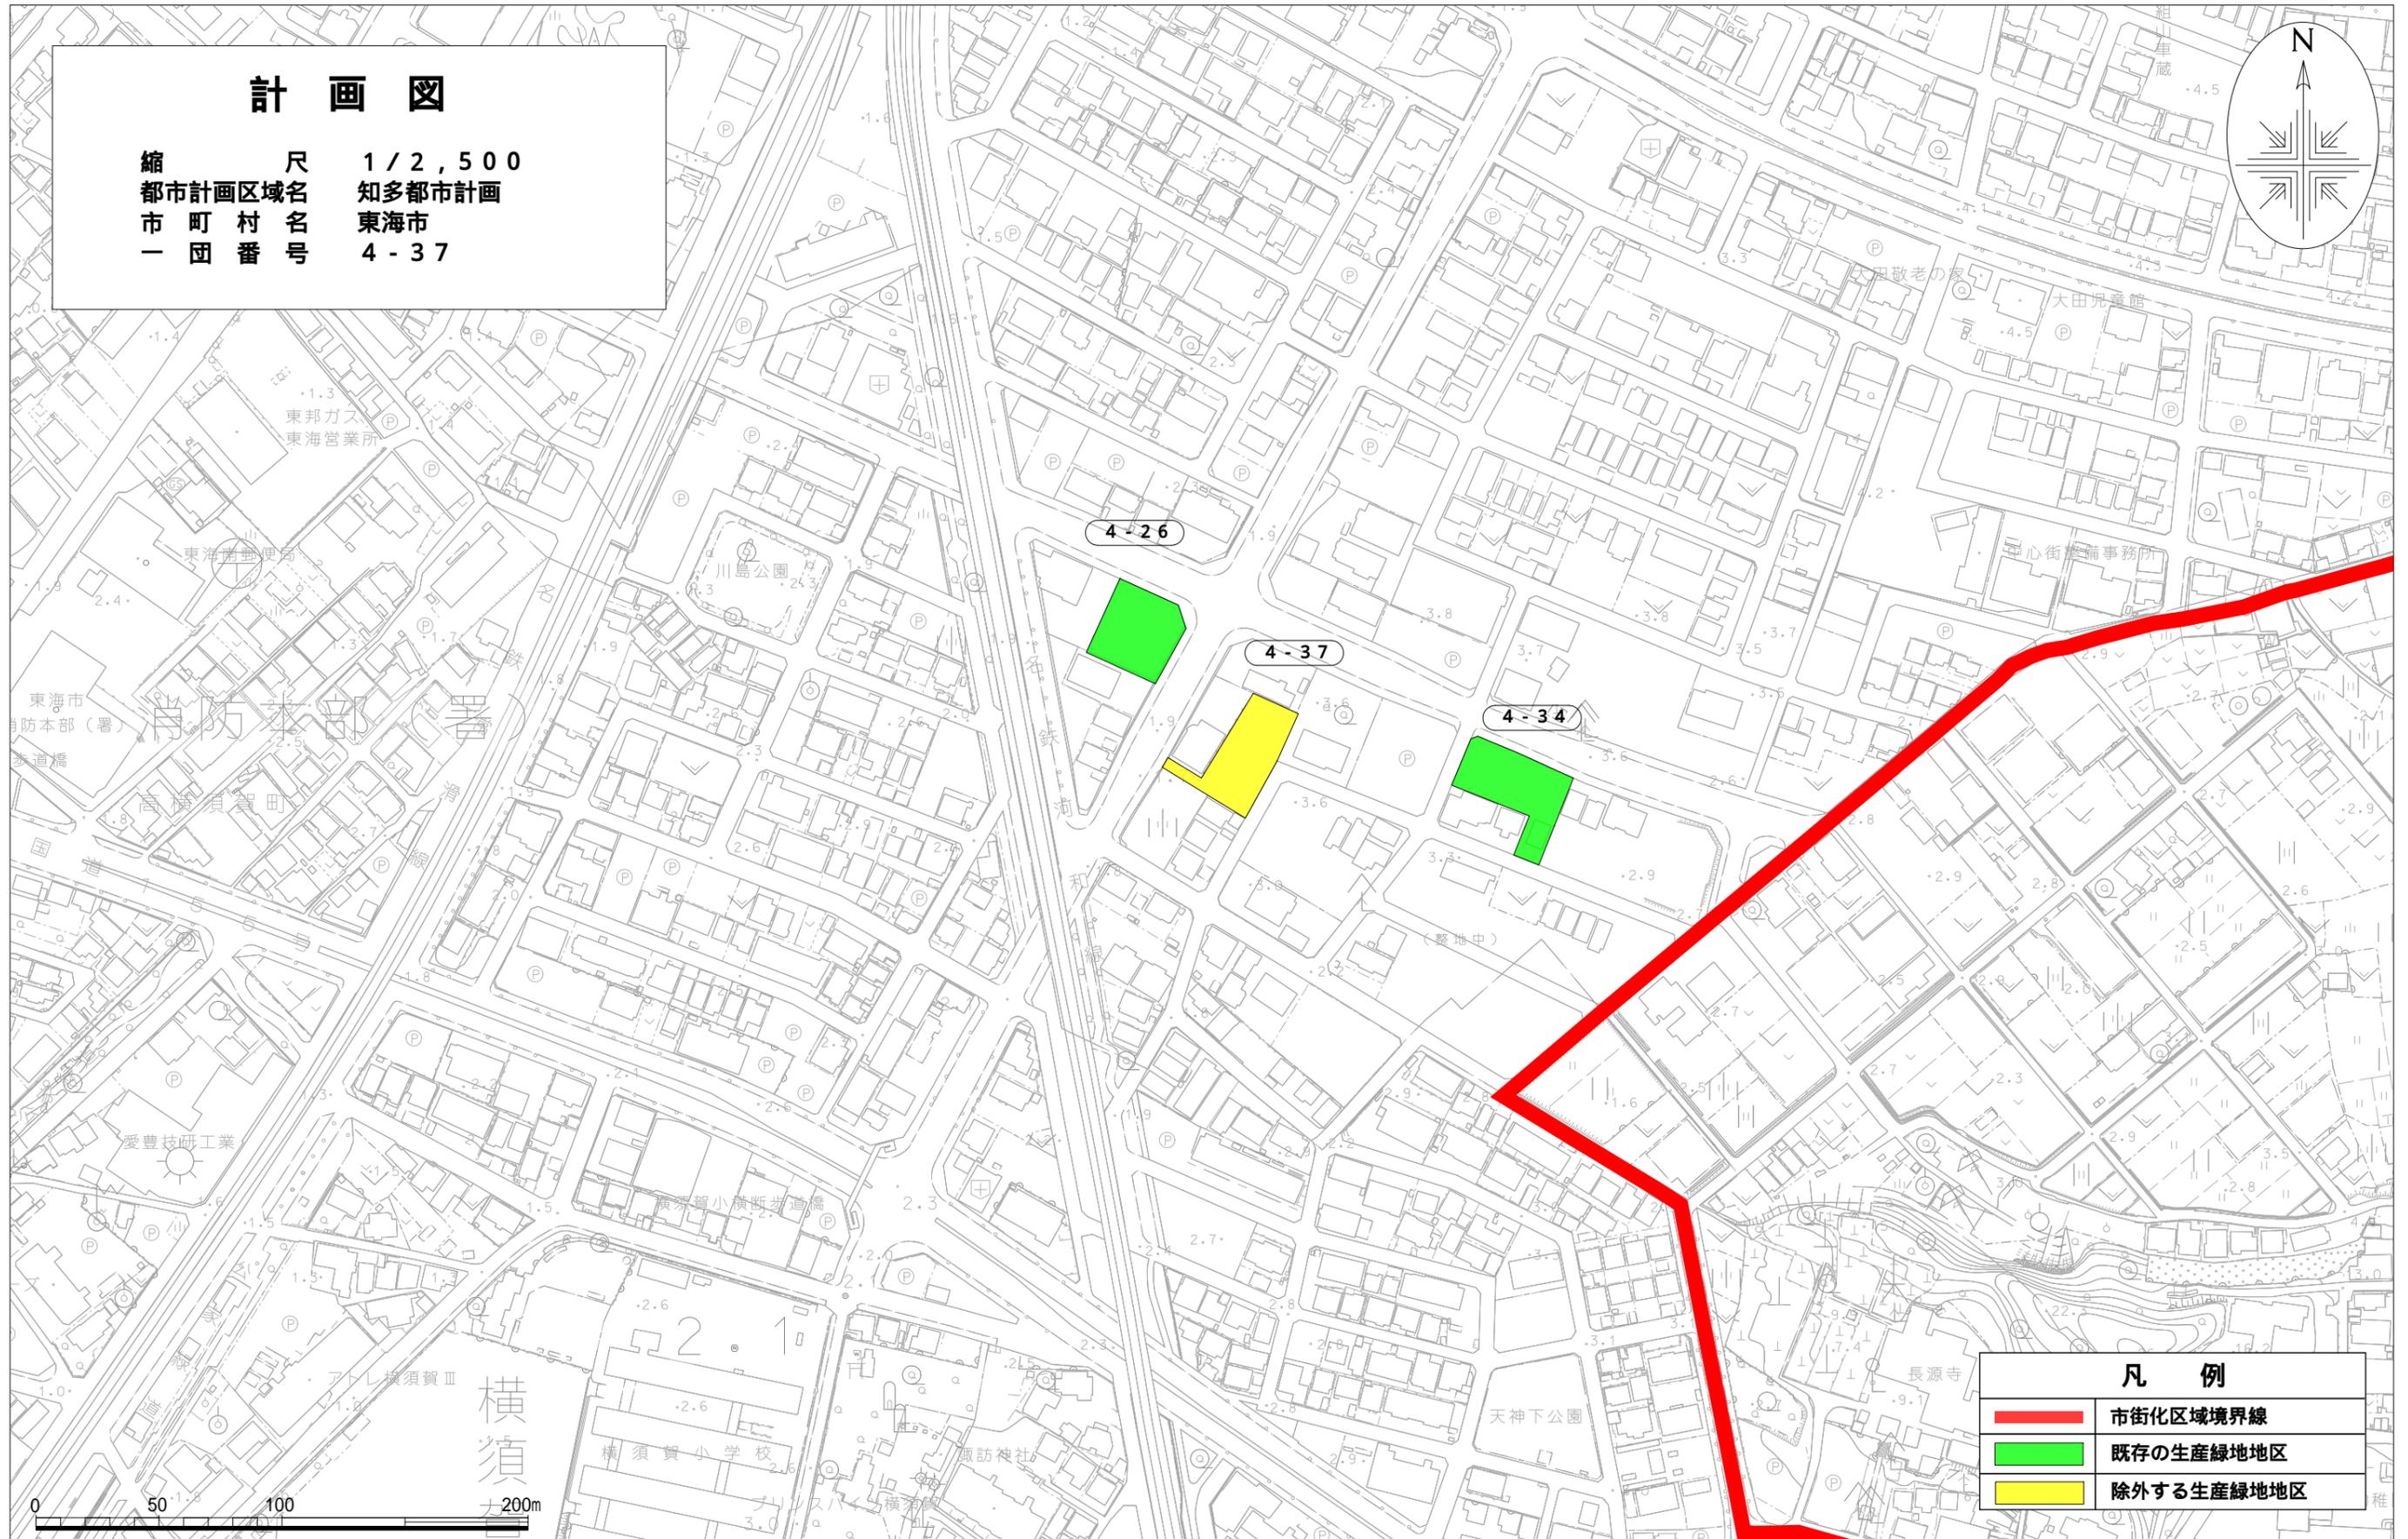


**計 画 図**

縮 尺 1 / 2 , 5 0 0  
 都市計画区域名 知多都市計画  
 市 町 村 名 東海市  
 一 団 番 号 4 - 3 7

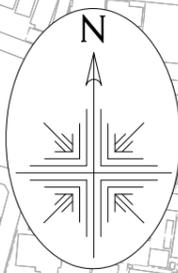

| 凡 例 |            |
|-----|------------|
|     | 市街化区域境界線   |
|     | 既存の生産緑地地区  |
|     | 除外する生産緑地地区 |




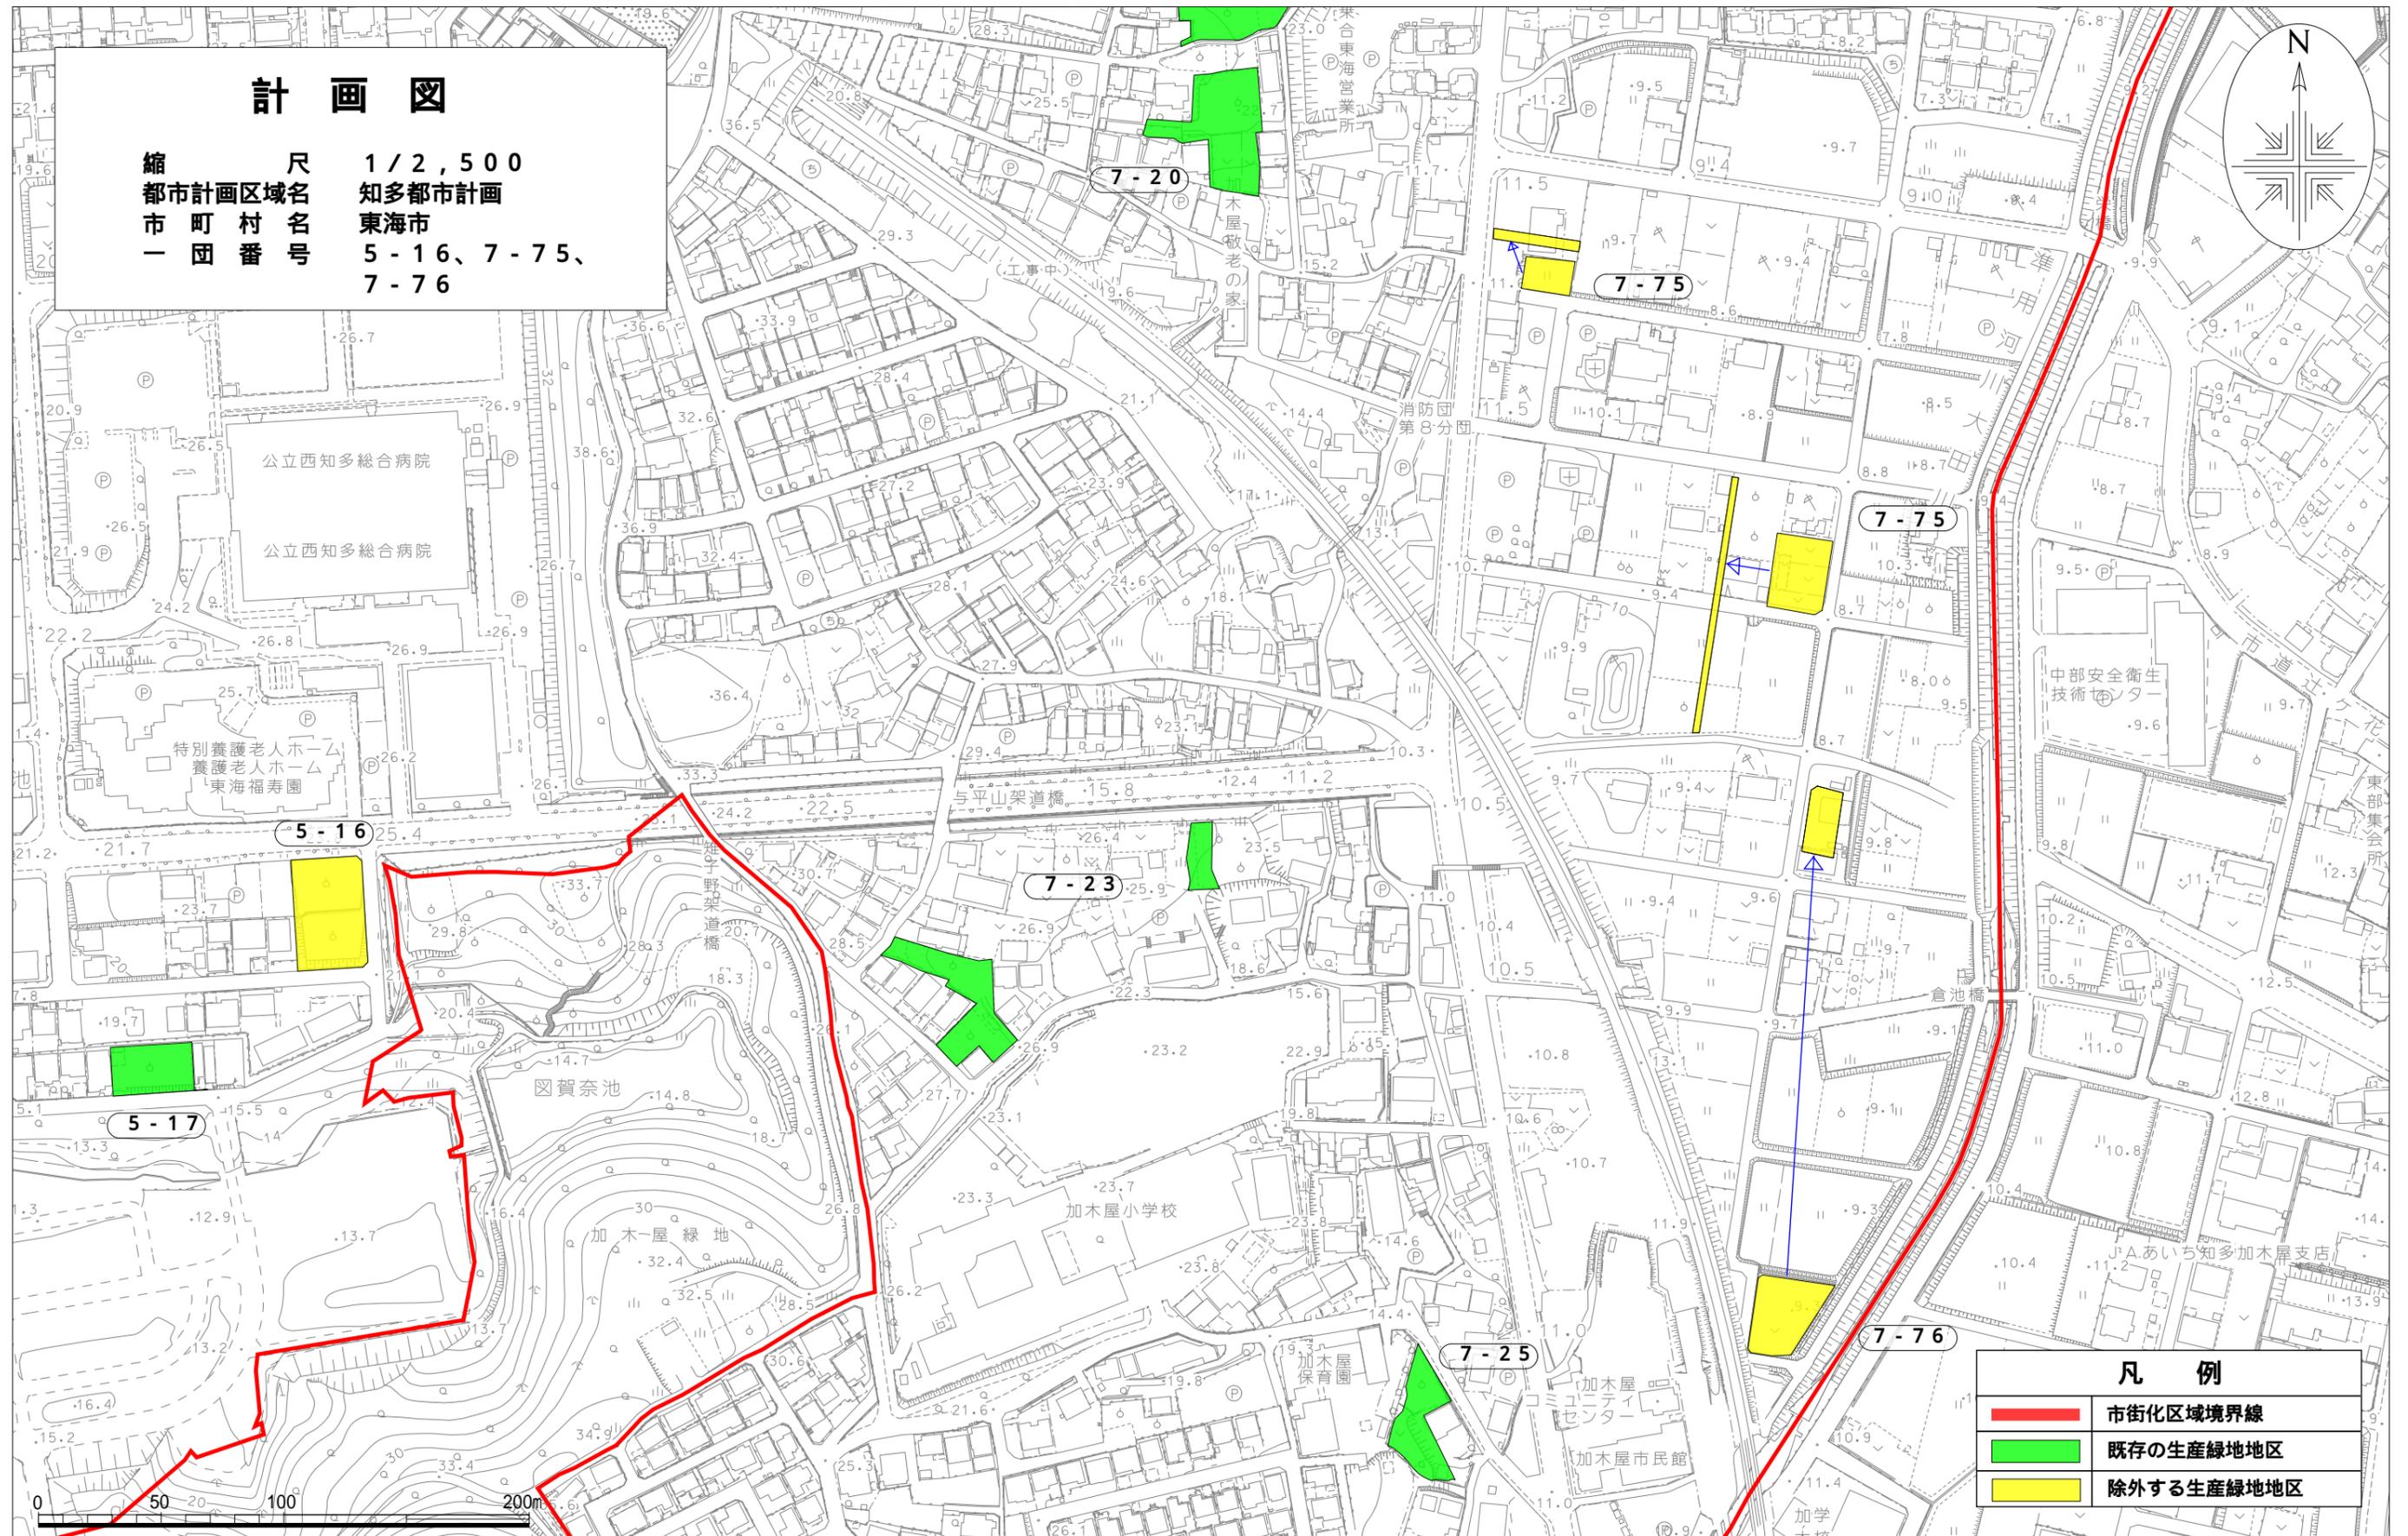

**計 画 図**

縮尺 1/2,500  
 都市計画区域名 知多都市計画  
 市町村名 東海市  
 一団番号 5-16、7-75、  
 7-76

| 凡 例   |            |
|---|------------|
|  | 市街化区域境界線   |
|  | 既存の生産緑地地区  |
|  | 除外する生産緑地地区 |

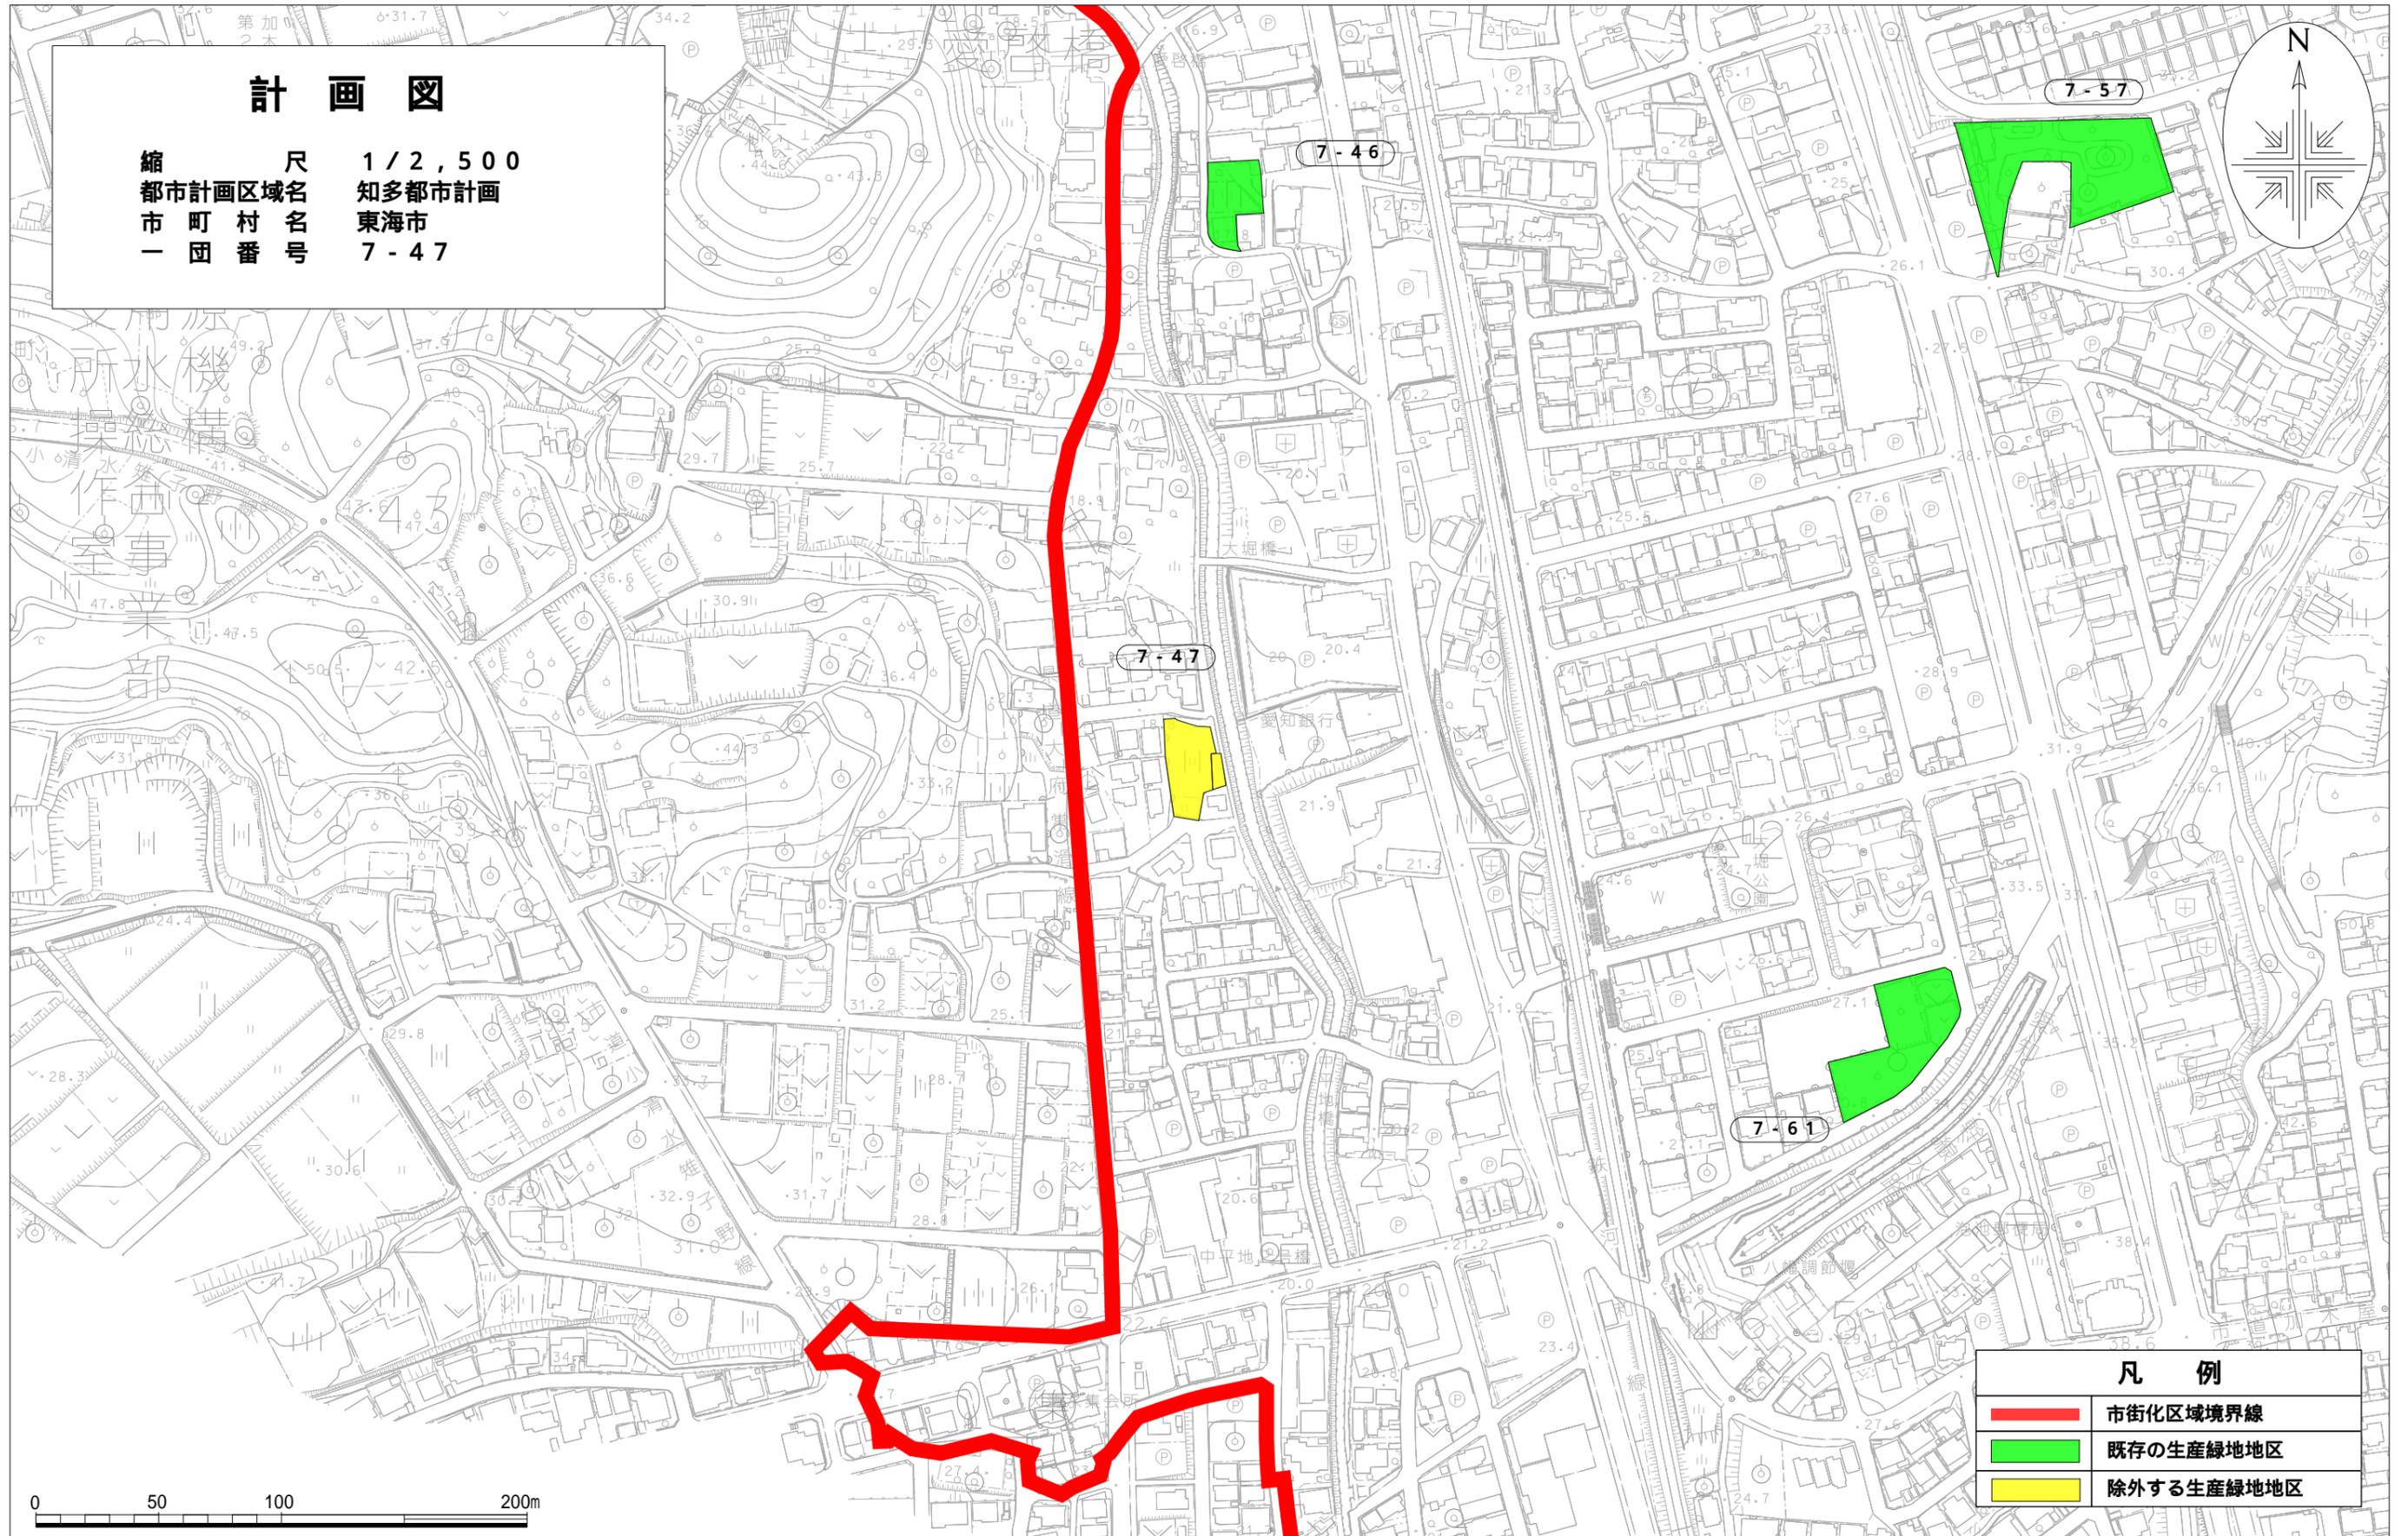

**計 画 図**

縮 尺 1 / 2 , 5 0 0  
 都市計画区域名 知多都市計画  
 市 町 村 名 東海市  
 一 団 番 号 7 - 4 7

| 凡 例   |            |
|---|------------|
|  | 市街化区域境界線   |
|  | 既存の生産緑地地区  |
|  | 除外する生産緑地地区 |

第2号議案

令和5年（2023年）10月20日付け都第76号知多都市計画下水道の変更  
について

令和5年（2023年）10月20日提出

東海市都市計画審議会会長

都第76号

令和5年（2023年）10月20日

東海市都市計画審議会会長 様

東 海 市

代表者 東海市長 花 田 勝 重

知多都市計画下水道の変更について（付議）

このことについて、都市計画法（昭和43年法律第100号）第21条第2項において準用する同法第19条第1項の規定に基づき、東海市都市計画審議会に付議します。

# 知多都市計画下水道の変更

(東海市決定)

令和5年度

東 海 市

知多都市計画下水道の変更（東海市決定）

知多都市計画東海公共下水道「2. 排水区域」、「4.その他の施設」を次のように変更する。

2. 排水区域

「排水区域は総括図表示のとおり」

(備考) 雨水：約1,881ha 汚水：約1,781ha

4.その他の施設

| 内 訳               | 位 置                     | 備 考 |
|-------------------|-------------------------|-----|
| 元 浜 ポ ン プ 場       | 東海市元浜町地内                |     |
| 天 宝 ポ ン プ 場       | 東海市横須賀町天宝新田地内及び大田町天尾崎地内 |     |
| 名 和 前 ポ ン プ 場     | 東海市名和町五ノ横物地内            |     |
| 浅 山 ポ ン プ 場       | 東海市名和町一ノ下地内             |     |
| 加 家 ポ ン プ 場       | 東海市東海町四丁目地内             |     |
| 伏 見 ポ ン プ 場       | 東海市富木島町伏見四丁目地内          |     |
| 下 名 和 中 継 ポ ン プ 場 | 東海市浅山二丁目地内              |     |
| 東 海 市 浄 化 セ ン タ ー | 東海市元浜町地内                |     |
| 姫 島 公 園 調 整 池     | 東海市富木島町伏見二丁目地内          |     |

「区域は計画図表示のとおり」

理 由

汚水適正処理構想の見直しに伴い、排水区域（汚水）を一部削除する。また、名和前ポンプ場の位置を一部変更する。

## 理 由 書

本市の公共下水道事業は、「名古屋港海域等流域別下水道整備総合計画」を上位計画として昭和46年に着手後、鋭意その整備（雨水・汚水）を進め、公共用水域の水質保全、公衆衛生の向上及び雨水排除に努めてきたところである。

近年、人口の減少や高齢化など、下水道事業を取り巻く諸情勢が大きく変化しており、下水道施設の整備や運営管理の更なる効率化が急務である。

そのような状況の中、令和3年度に策定した汚水適正処理構想では、汚水処理10年概成を目指し早期に整備完了を達成すべく、下水道未整備地区を徹底的に見直し、未整備区域の一部について浄化槽へ転換する方針として下水道区域の縮小を行った。これにより令和12年度までに全ての下水道整備が完了し、今後は今までのストックの管理に注力するための維持管理主体の事業へシフトすることとなる。

今回の都市計画決定では、上記による下水道計画区域の見直しを反映させるべく、以下の変更を行うものである。


汚水について工業専用地域であり、すでに浄化槽が整備済みである東海処理区のうち、名和町、南柴田町の一部（100ha）を計画区域から削除する。

(2) 総括図


(3) 計画図



# A 3 縮小図

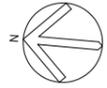

概要  
 名和前ポンプ場  
 東海市名和町  
 五ノ横物地内  
 約7,250㎡  
 約6,456㎡

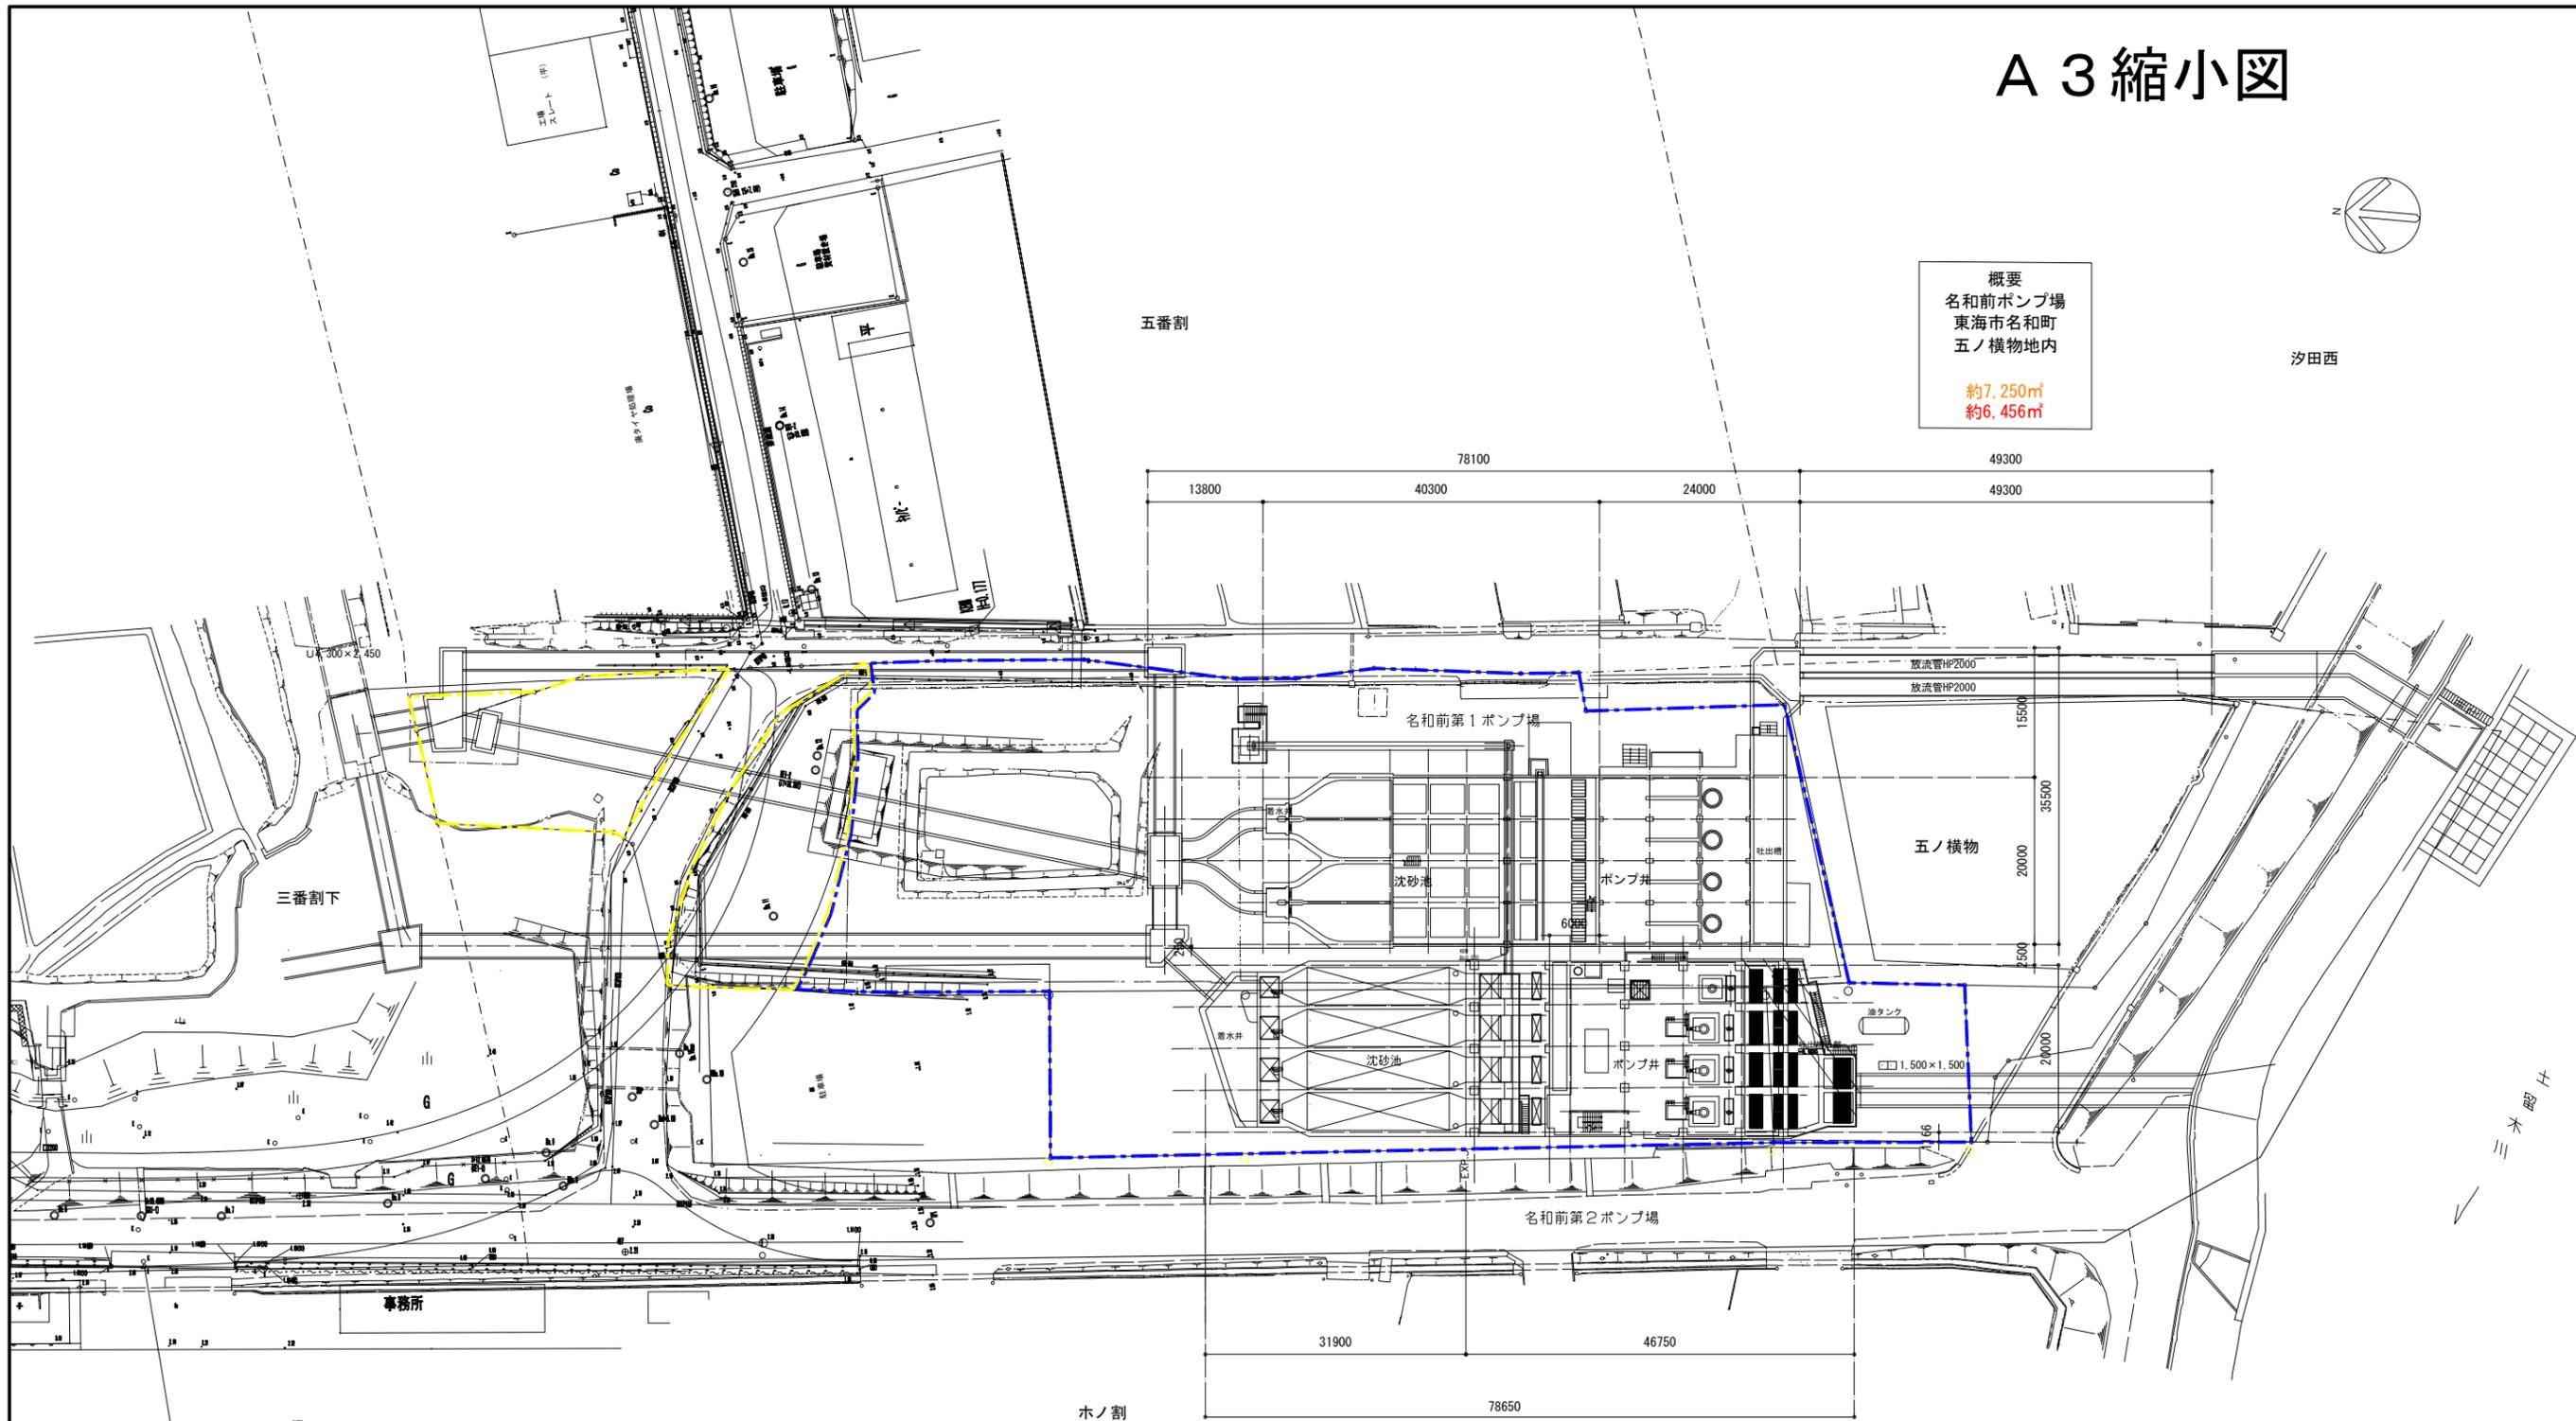

| 凡例 |      |
|----|------|
|    | 変更なし |
|    | 削除   |

知多都市計画下水道の変更（東海市決定）  
 [計画図] 公共下水道・名和前ポンプ場  
 3-1 縮尺：1/400

## 新 旧 对 照 表

新旧対照表

| 変更後 (変更決定)  | 変更前 (既決定) | |
|---|
| <p style="text-align: center;">知多都市計画下水道の変更について (東海市決定)</p> <p>知多都市計画東海公共下水道を次のように変更する。</p> <p>1. 下水道の名称 東海公共下水道</p> <p>2. 排水区域<br/>「排水区域は総括図表示のとおり」<br/>(備考) 雨水 約 1,881 ha 汚水 約 <u>1,781 ha</u></p> <p>3. 下水管渠<br/>(1) 雨水管渠</p> <table border="1" style="width: 100%; border-collapse: collapse;"> <thead> <tr> <th rowspan="2">内 訳</th> <th colspan="2">位 置</th> <th rowspan="2">備 考</th> </tr> <tr> <th>起 点</th> <th>終 点</th> </tr> </thead> <tbody> <tr> <td>元浜雨水放流幹線</td> <td>東海市元浜町</td> <td>東海市元浜町</td> <td></td> </tr> </tbody> </table> <p style="text-align: center;">「区域は計画図表示のとおり」</p> <p>(2) 汚水管渠</p> <table border="1" style="width: 100%; border-collapse: collapse;"> <thead> <tr> <th rowspan="2">内 訳</th> <th colspan="2">位 置</th> <th rowspan="2">備 考</th> </tr> <tr> <th>起 点</th> <th>終 点</th> </tr> </thead> <tbody> <tr> <td>東海汚水幹線</td> <td>東海市元浜町</td> <td>東海市中央町一丁目</td> <td></td> </tr> <tr> <td>東海市浄化センター放流幹線</td> <td>東海市元浜町</td> <td>東海市元浜町</td> <td></td> </tr> </tbody> </table> <p style="text-align: center;">「区域は計画図表示のとおり」</p> | 内 訳       | 位 置       |     | 備 考 | 起 点 | 終 点 | 元浜雨水放流幹線 | 東海市元浜町 | 東海市元浜町 |  | 内 訳 | 位 置 |  | 備 考 | 起 点 | 終 点 | 東海汚水幹線 | 東海市元浜町 | 東海市中央町一丁目 |  | 東海市浄化センター放流幹線 | 東海市元浜町 | 東海市元浜町 |  | <p style="text-align: center;">知多都市計画下水道の変更について (東海市決定)</p> <p>知多都市計画東海公共下水道を次のように変更する。</p> <p>1. 下水道の名称 東海公共下水道</p> <p>2. 排水区域<br/>「排水区域は総括図表示のとおり」<br/>(備考) 雨水 約 1,881 ha 汚水 約 <u>1,881 ha</u></p> <p>3. 下水管渠<br/>(1) 雨水管渠</p> <table border="1" style="width: 100%; border-collapse: collapse;"> <thead> <tr> <th rowspan="2">内 訳</th> <th colspan="2">位 置</th> <th rowspan="2">備 考</th> </tr> <tr> <th>起 点</th> <th>終 点</th> </tr> </thead> <tbody> <tr> <td>元浜雨水放流幹線</td> <td>東海市元浜町</td> <td>東海市元浜町</td> <td></td> </tr> </tbody> </table> <p style="text-align: center;">「区域は計画図表示のとおり」</p> <p>(2) 汚水管渠</p> <table border="1" style="width: 100%; border-collapse: collapse;"> <thead> <tr> <th rowspan="2">内 訳</th> <th colspan="2">位 置</th> <th rowspan="2">備 考</th> </tr> <tr> <th>起 点</th> <th>終 点</th> </tr> </thead> <tbody> <tr> <td>東海汚水幹線</td> <td>東海市元浜町</td> <td>東海市中央町一丁目</td> <td></td> </tr> <tr> <td>東海市浄化センター放流幹線</td> <td>東海市元浜町</td> <td>東海市元浜町</td> <td></td> </tr> </tbody> </table> <p style="text-align: center;">「区域は計画図表示のとおり」</p> | 内 訳 | 位 置 |  | 備 考 | 起 点 | 終 点 | 元浜雨水放流幹線 | 東海市元浜町 | 東海市元浜町 |  | 内 訳 | 位 置 |  | 備 考 | 起 点 | 終 点 | 東海汚水幹線 | 東海市元浜町 | 東海市中央町一丁目 |  | 東海市浄化センター放流幹線 | 東海市元浜町 | 東海市元浜町 |  |
| 内 訳   |           | 位 置       |     |     | 備 考 | |
|   | 起 点       | 終 点       | |
| 元浜雨水放流幹線  | 東海市元浜町    | 東海市元浜町    | |
| 内 訳   | 位 置       |           | 備 考 | |
|   | 起 点       | 終 点       | |
| 東海汚水幹線  | 東海市元浜町    | 東海市中央町一丁目 | |
| 東海市浄化センター放流幹線   | 東海市元浜町    | 東海市元浜町    | |
| 内 訳   | 位 置       |           | 備 考 | |
|   | 起 点       | 終 点       | |
| 元浜雨水放流幹線  | 東海市元浜町    | 東海市元浜町    | |
| 内 訳   | 位 置       |           | 備 考 | |
|   | 起 点       | 終 点       | |
| 東海汚水幹線  | 東海市元浜町    | 東海市中央町一丁目 | |
| 東海市浄化センター放流幹線   | 東海市元浜町    | 東海市元浜町    | |

変更後（変更決定）

4. その他の施設

| 内 訳               | 位 置                     | 備 考 |
|-------------------|-------------------------|-----|
| 元 浜 ポ ン プ 場       | 東海市元浜町地内                |     |
| 天 宝 ポ ン プ 場       | 東海市横須賀町天宝新田地内及び大田町天尾崎地内 |     |
| 名 和 前 ポ ン プ 場     | <u>東海市名和町五ノ横物地内</u>     |     |
| 浅 山 ポ ン プ 場       | 東海市名和町一ノ下地内             |     |
| 加 家 ポ ン プ 場       | 東海市東海町四丁目地内             |     |
| 伏 見 ポ ン プ 場       | 東海市富木島町伏見四丁目地内          |     |
| 下 名 和 中 継 ポ ン プ 場 | 東海市浅山二丁目地内              |     |
| 東 海 市 浄 化 セ ン タ ー | 東海市元浜町地内                |     |
| 姫 島 公 園 調 整 池     | 東海市富木島町伏見二丁目地内          |     |


「区域は計画図表示のとおり」

変更前（既決定）

4. その他の施設

| 内 訳               | 位 置                         | 備 考 |
|-------------------|-----------------------------|-----|
| 元 浜 ポ ン プ 場       | 東海市元浜町地内                    |     |
| 天 宝 ポ ン プ 場       | 東海市横須賀町天宝新田地内及び大田町天尾崎地内     |     |
| 名 和 前 ポ ン プ 場     | <u>東海市名和町五ノ横物及び名和町五番割地内</u> |     |
| 浅 山 ポ ン プ 場       | 東海市名和町一ノ下地内                 |     |
| 加 家 ポ ン プ 場       | 東海市東海町四丁目地内                 |     |
| 伏 見 ポ ン プ 場       | 東海市富木島町伏見四丁目地内              |     |
| 下 名 和 中 継 ポ ン プ 場 | 東海市浅山二丁目地内                  |     |
| 東 海 市 浄 化 セ ン タ ー | 東海市元浜町地内                    |     |
| 姫 島 公 園 調 整 池     | 東海市富木島町伏見二丁目地内              |     |

「区域は計画図表示のとおり」

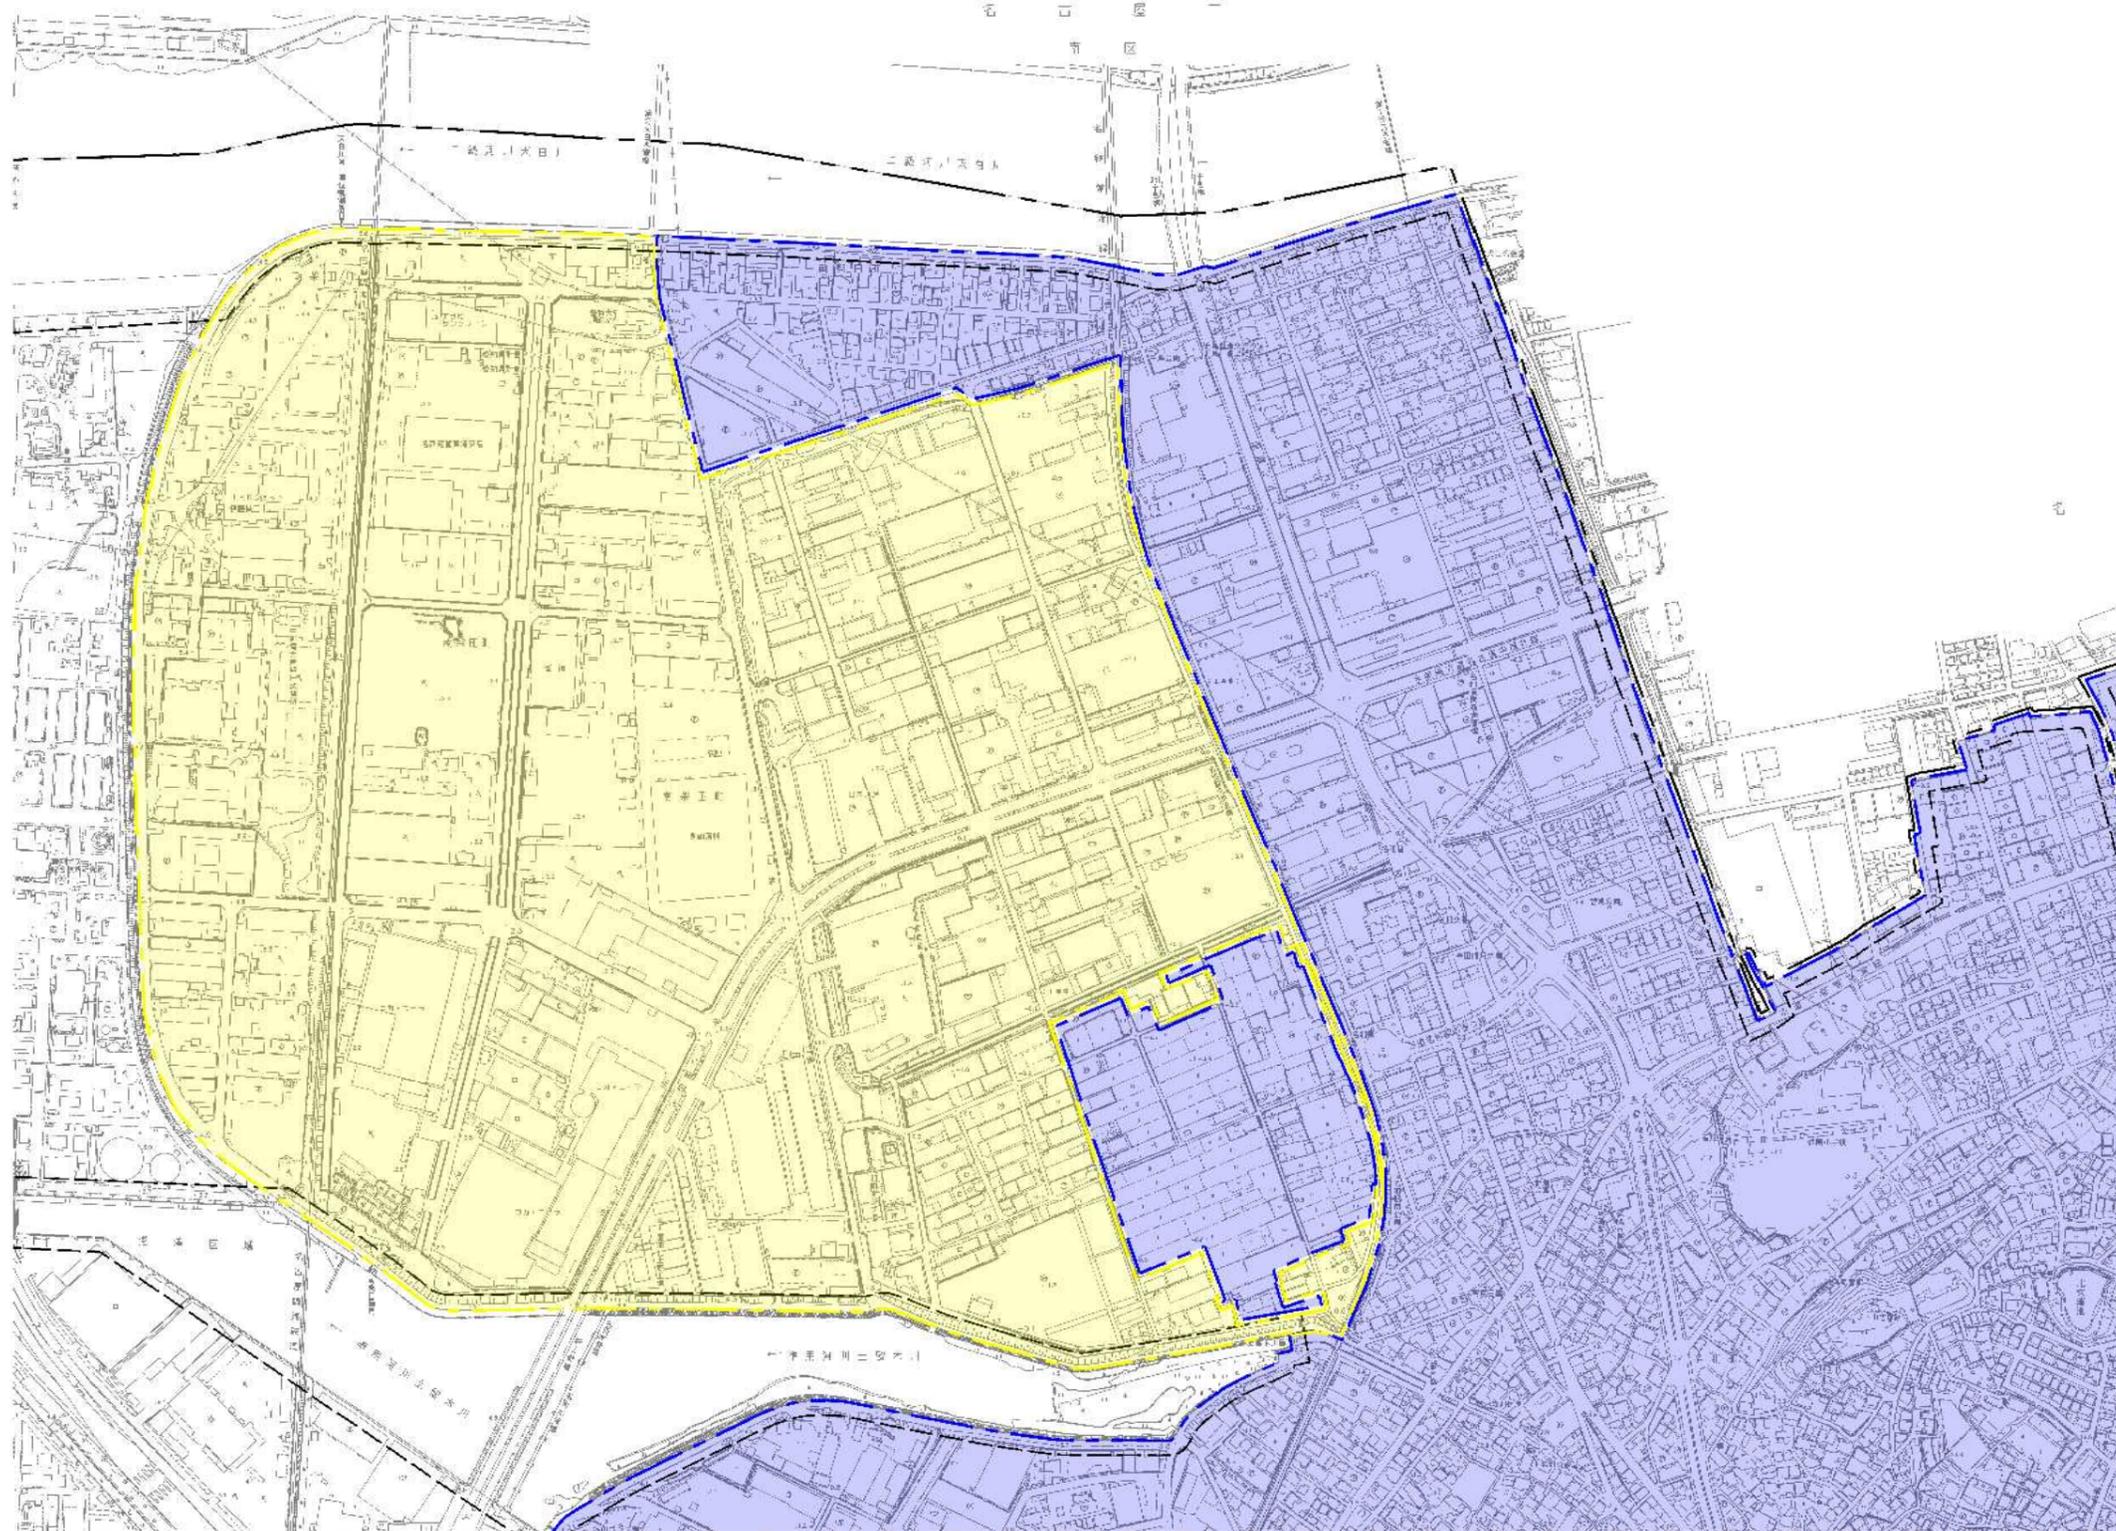

| 凡 例        |                   |
|------------|-------------------|
| — — — — —  | 行政区域界             |
| - - - - -  | 市街化区域界            |
| ■ (Blue)   | 公共下水道処理区域界 (変更なし) |
| ■ (Yellow) | 公共下水道処理区域界 (削除)   |

排水区画割平面図 No.01

知多都市計画下水道の変更 (東海市決定)

排水区画割平面図 (汚水)

2-1 単位: 1/2,500