


知多都市計画 名和共和地区計画 計画図  
(東海市)

1/2,500

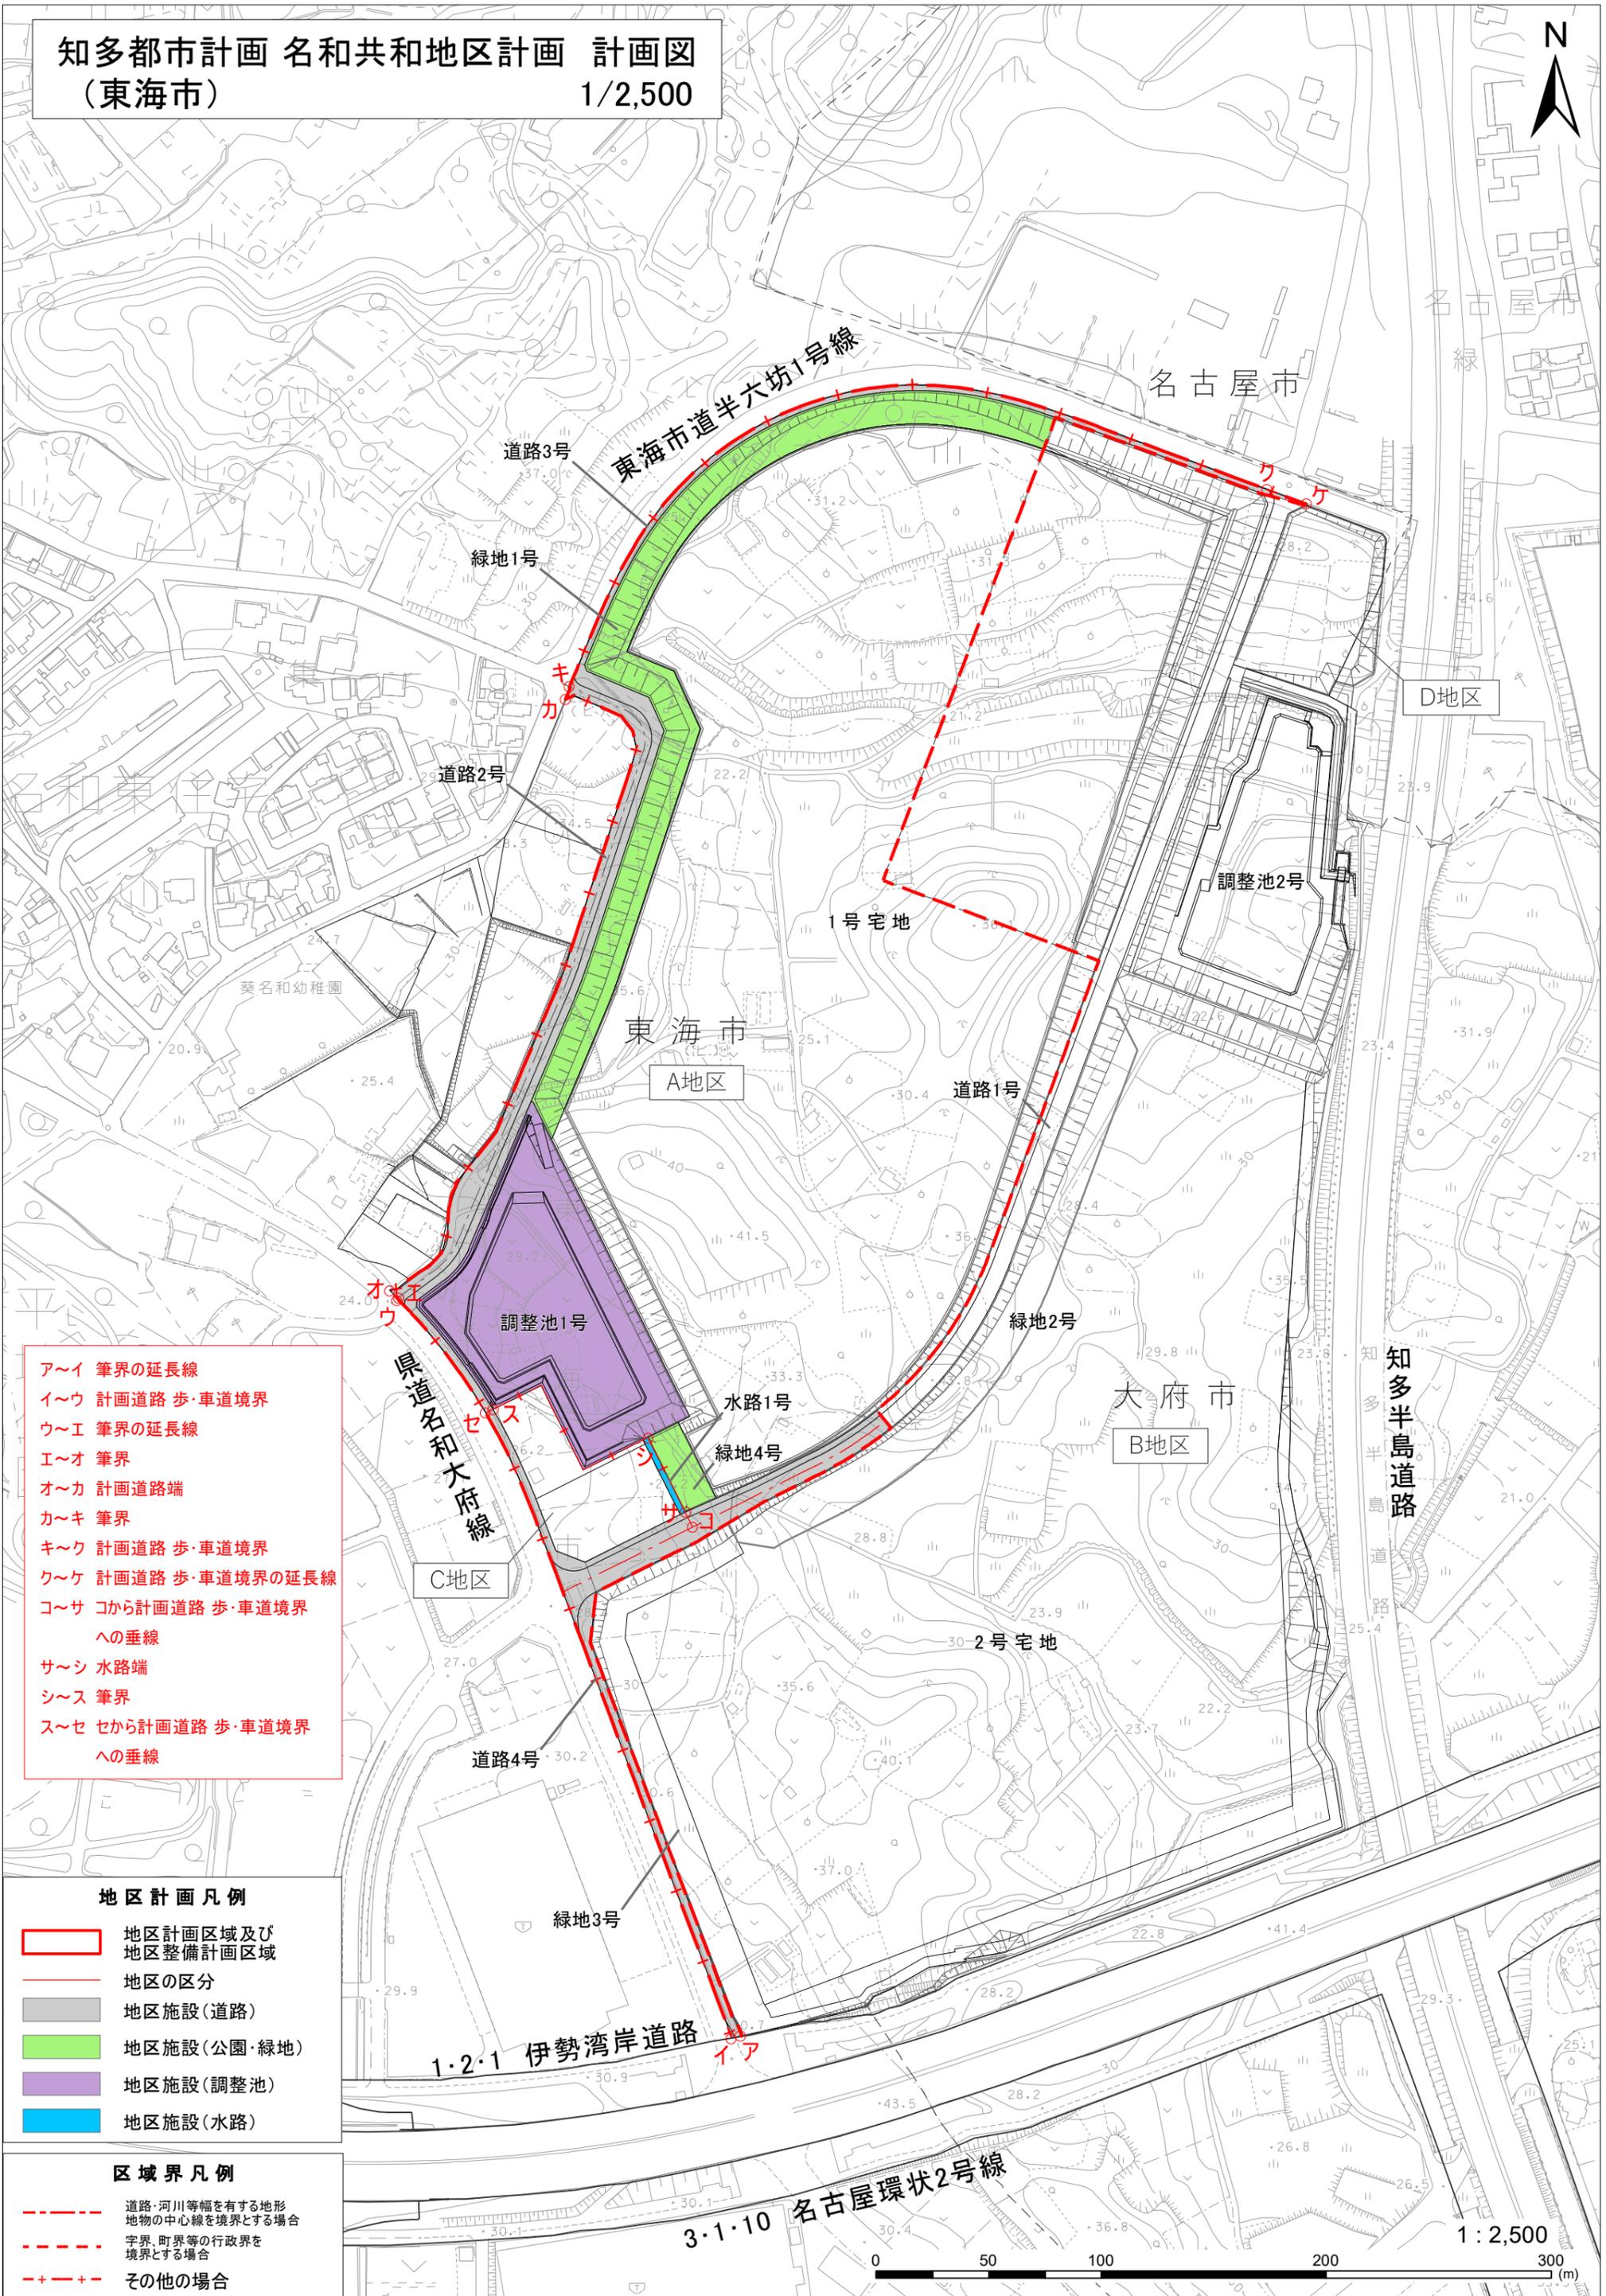

- ア～イ 筆界の延長線
- イ～ウ 計画道路 歩・車道境界
- ウ～エ 筆界の延長線
- エ～オ 筆界
- オ～カ 計画道路端
- カ～キ 筆界
- キ～ク 計画道路 歩・車道境界
- ク～ケ 計画道路 歩・車道境界の延長線
- コ～サ コから計画道路 歩・車道境界への垂線
- サ～シ 水路端
- シ～ス 筆界
- ス～セ セから計画道路 歩・車道境界への垂線

- 地区計画凡例**
- 地区計画区域及び地区整備計画区域
  - 地区の区分
  - 地区施設(道路)
  - 地区施設(公園・緑地)
  - 地区施設(調整池)
  - 地区施設(水路)

- 区域界凡例**
- 道路・河川等幅を有する地形地物の中心線を境界とする場合
  - 字界、町界等の行政界を境界とする場合
  - その他の場合

1:2,500

