


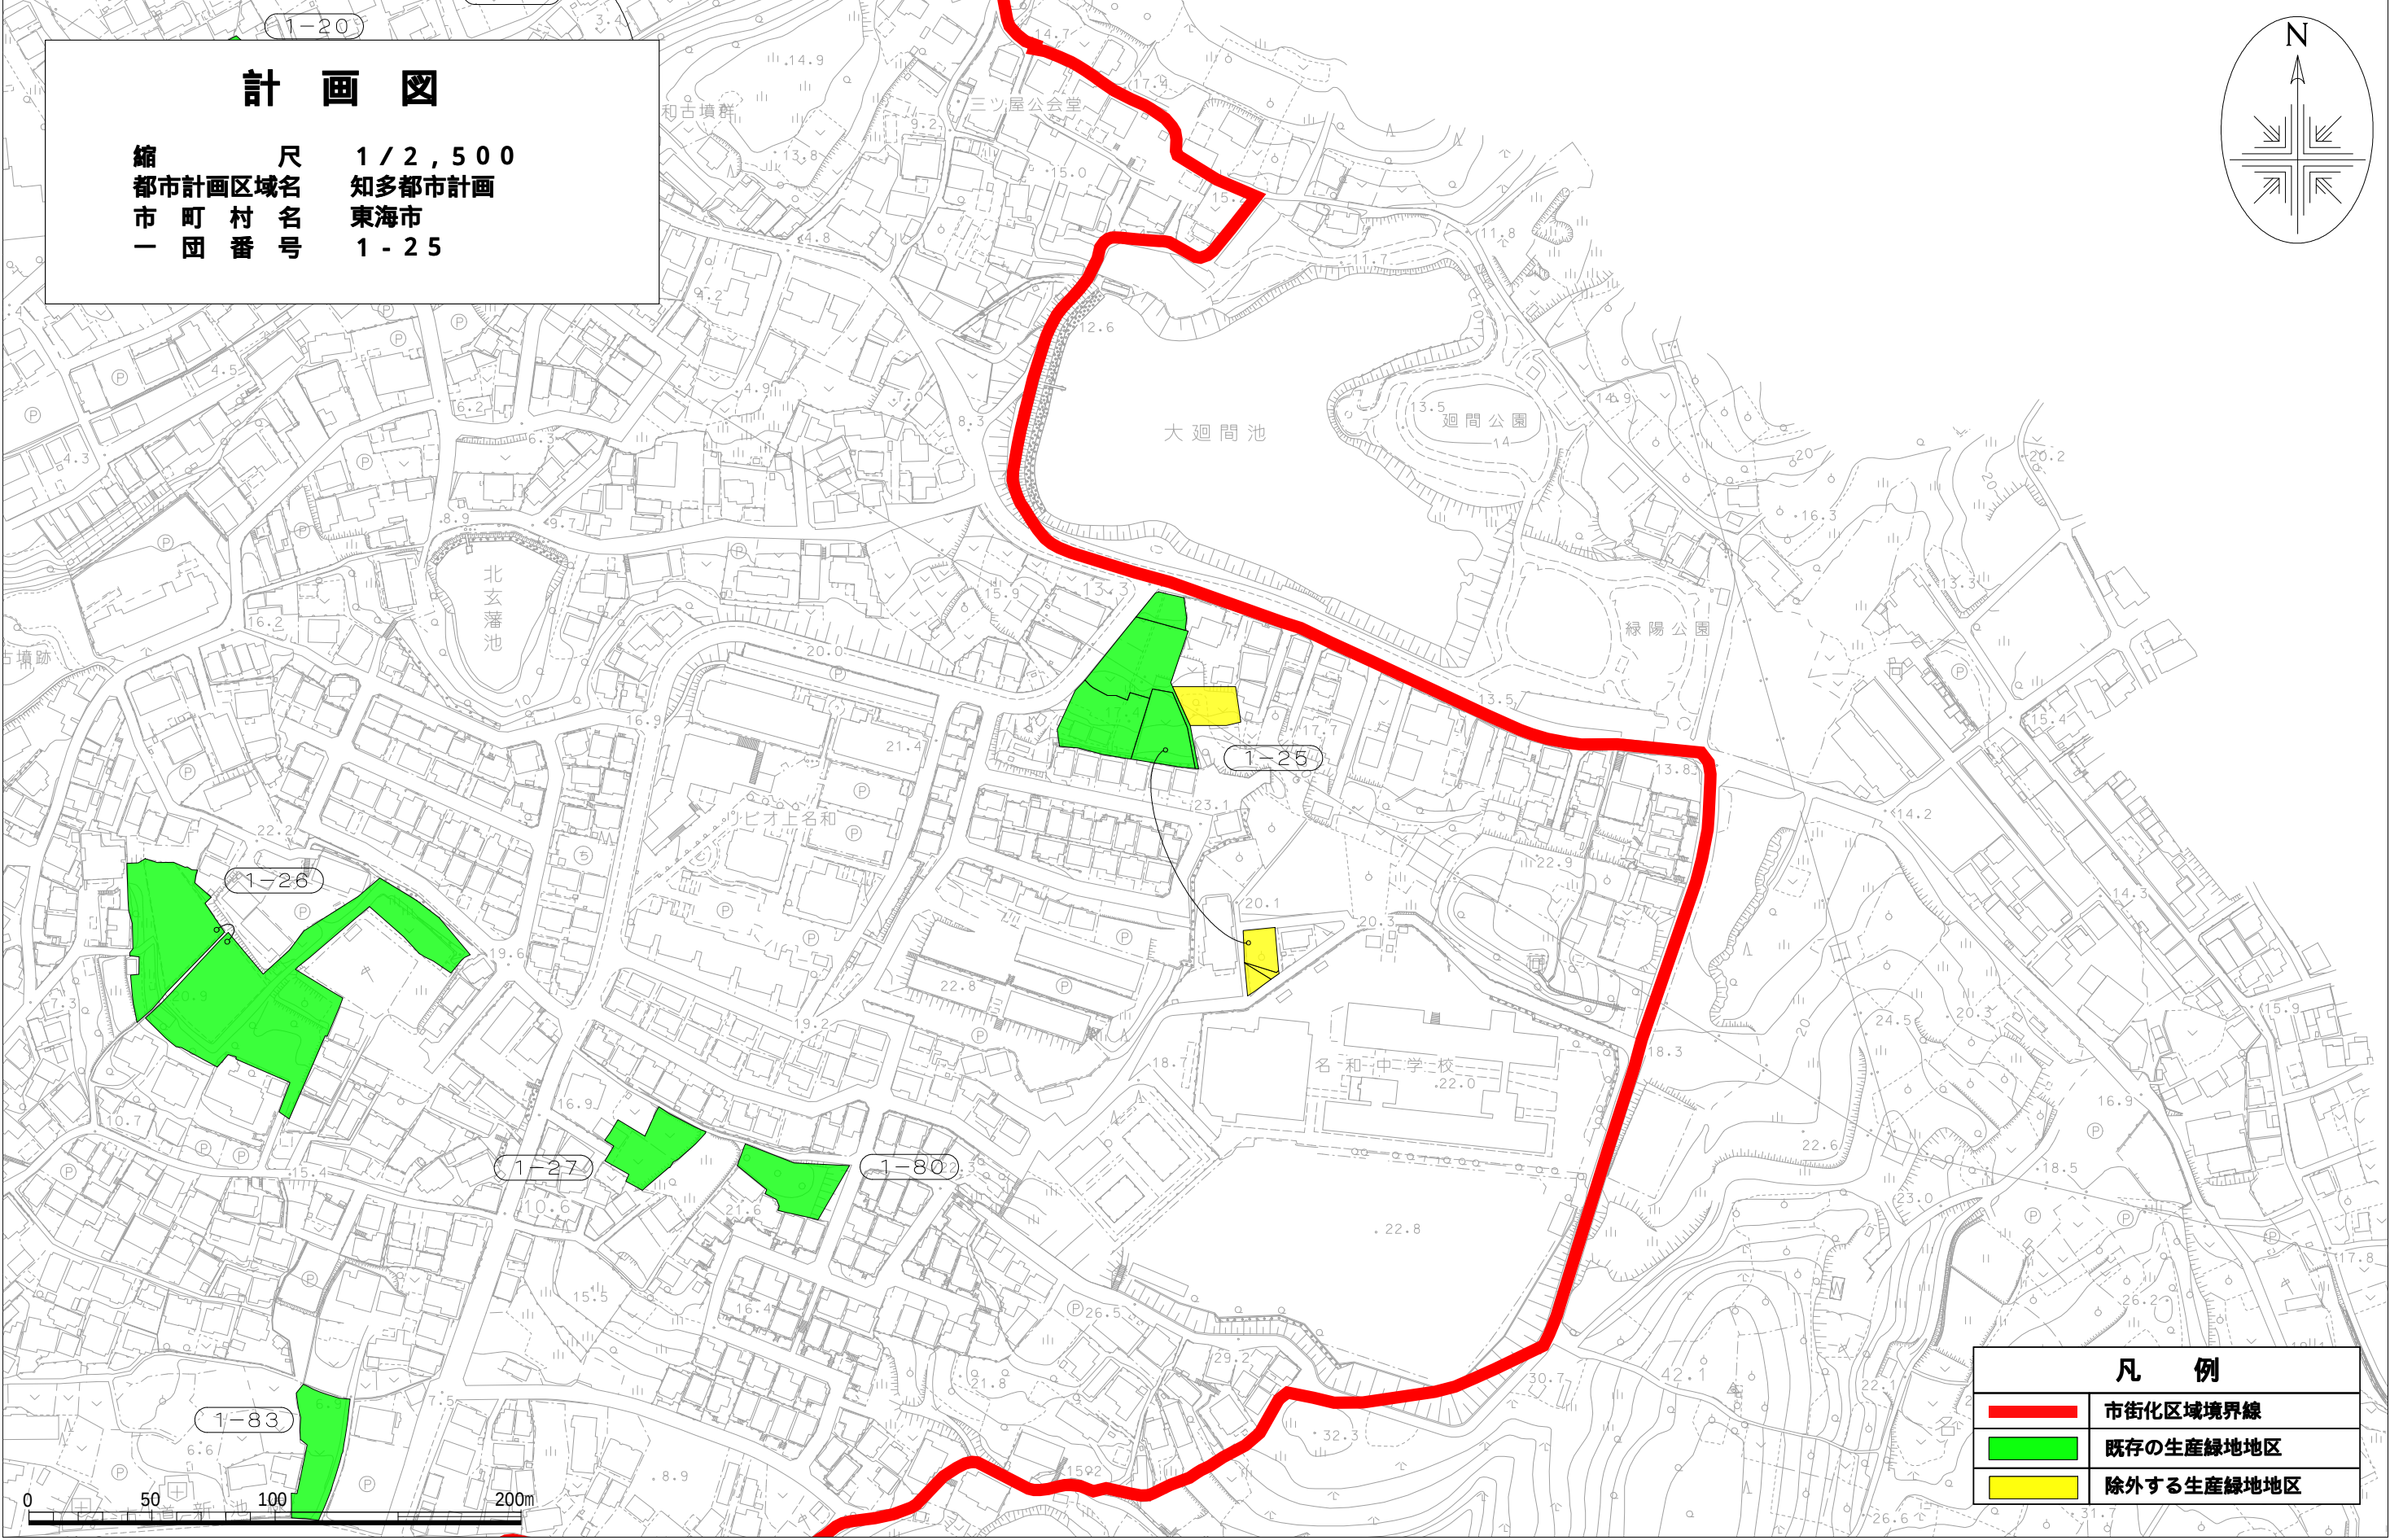


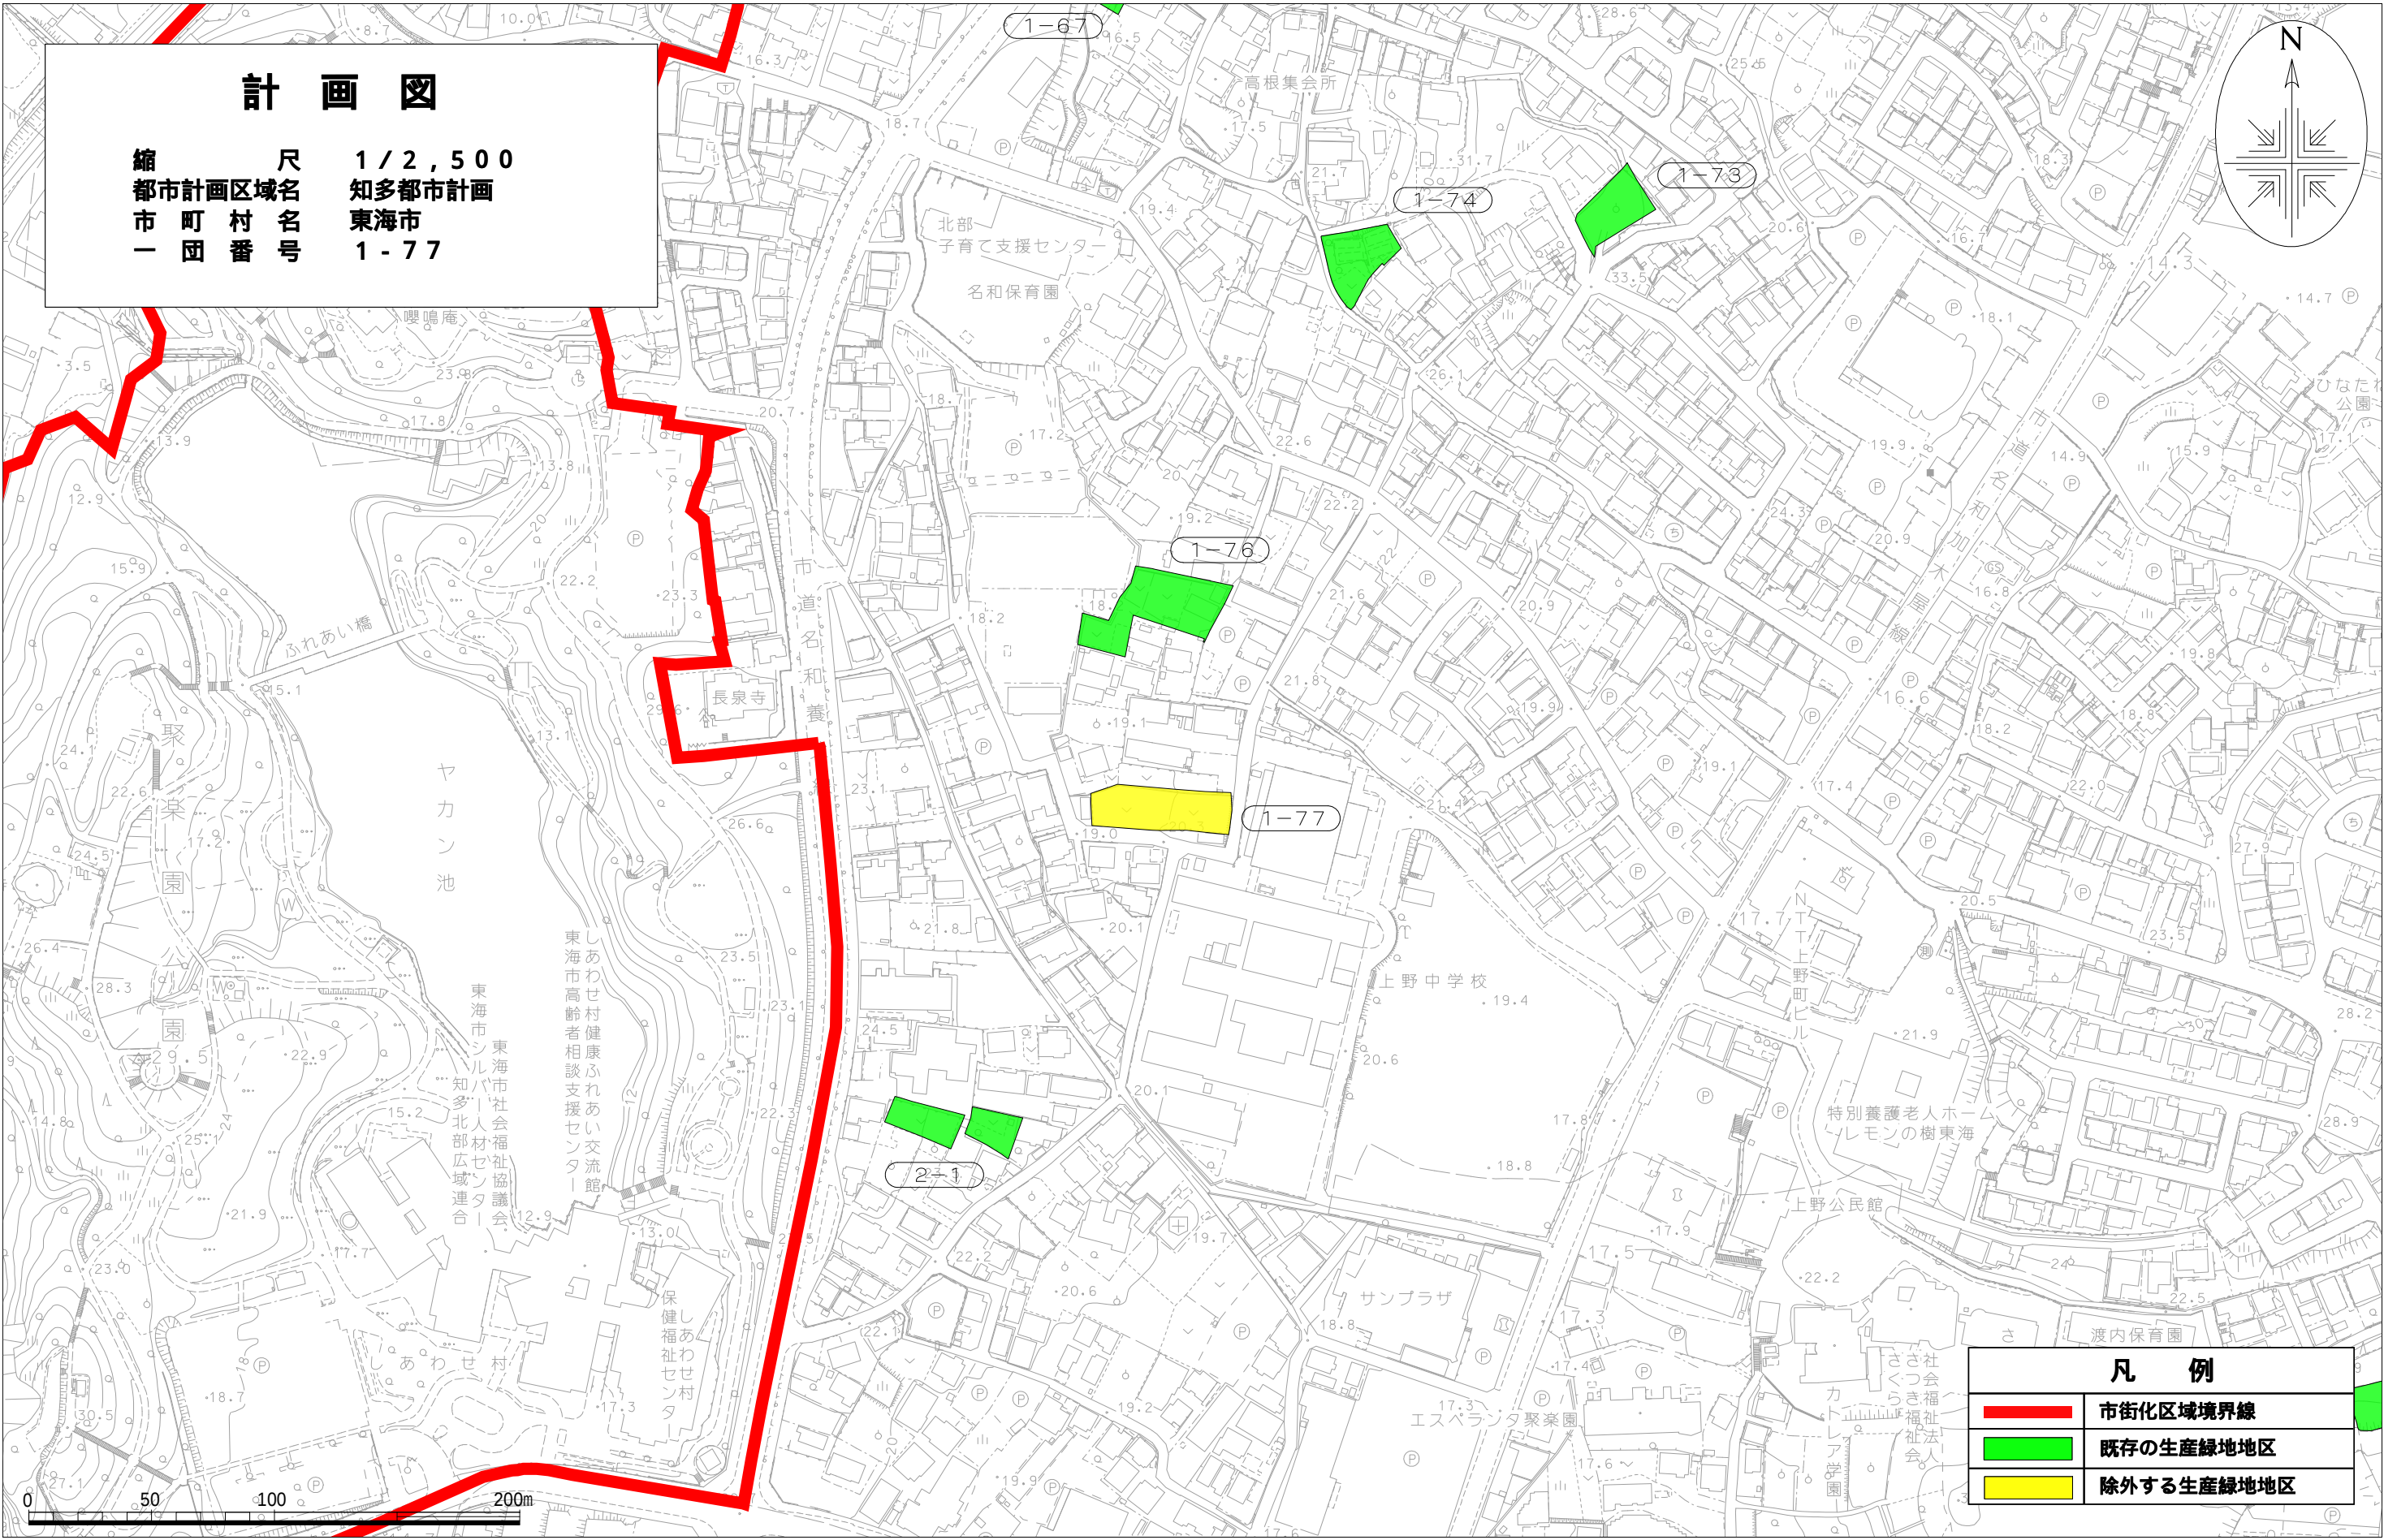

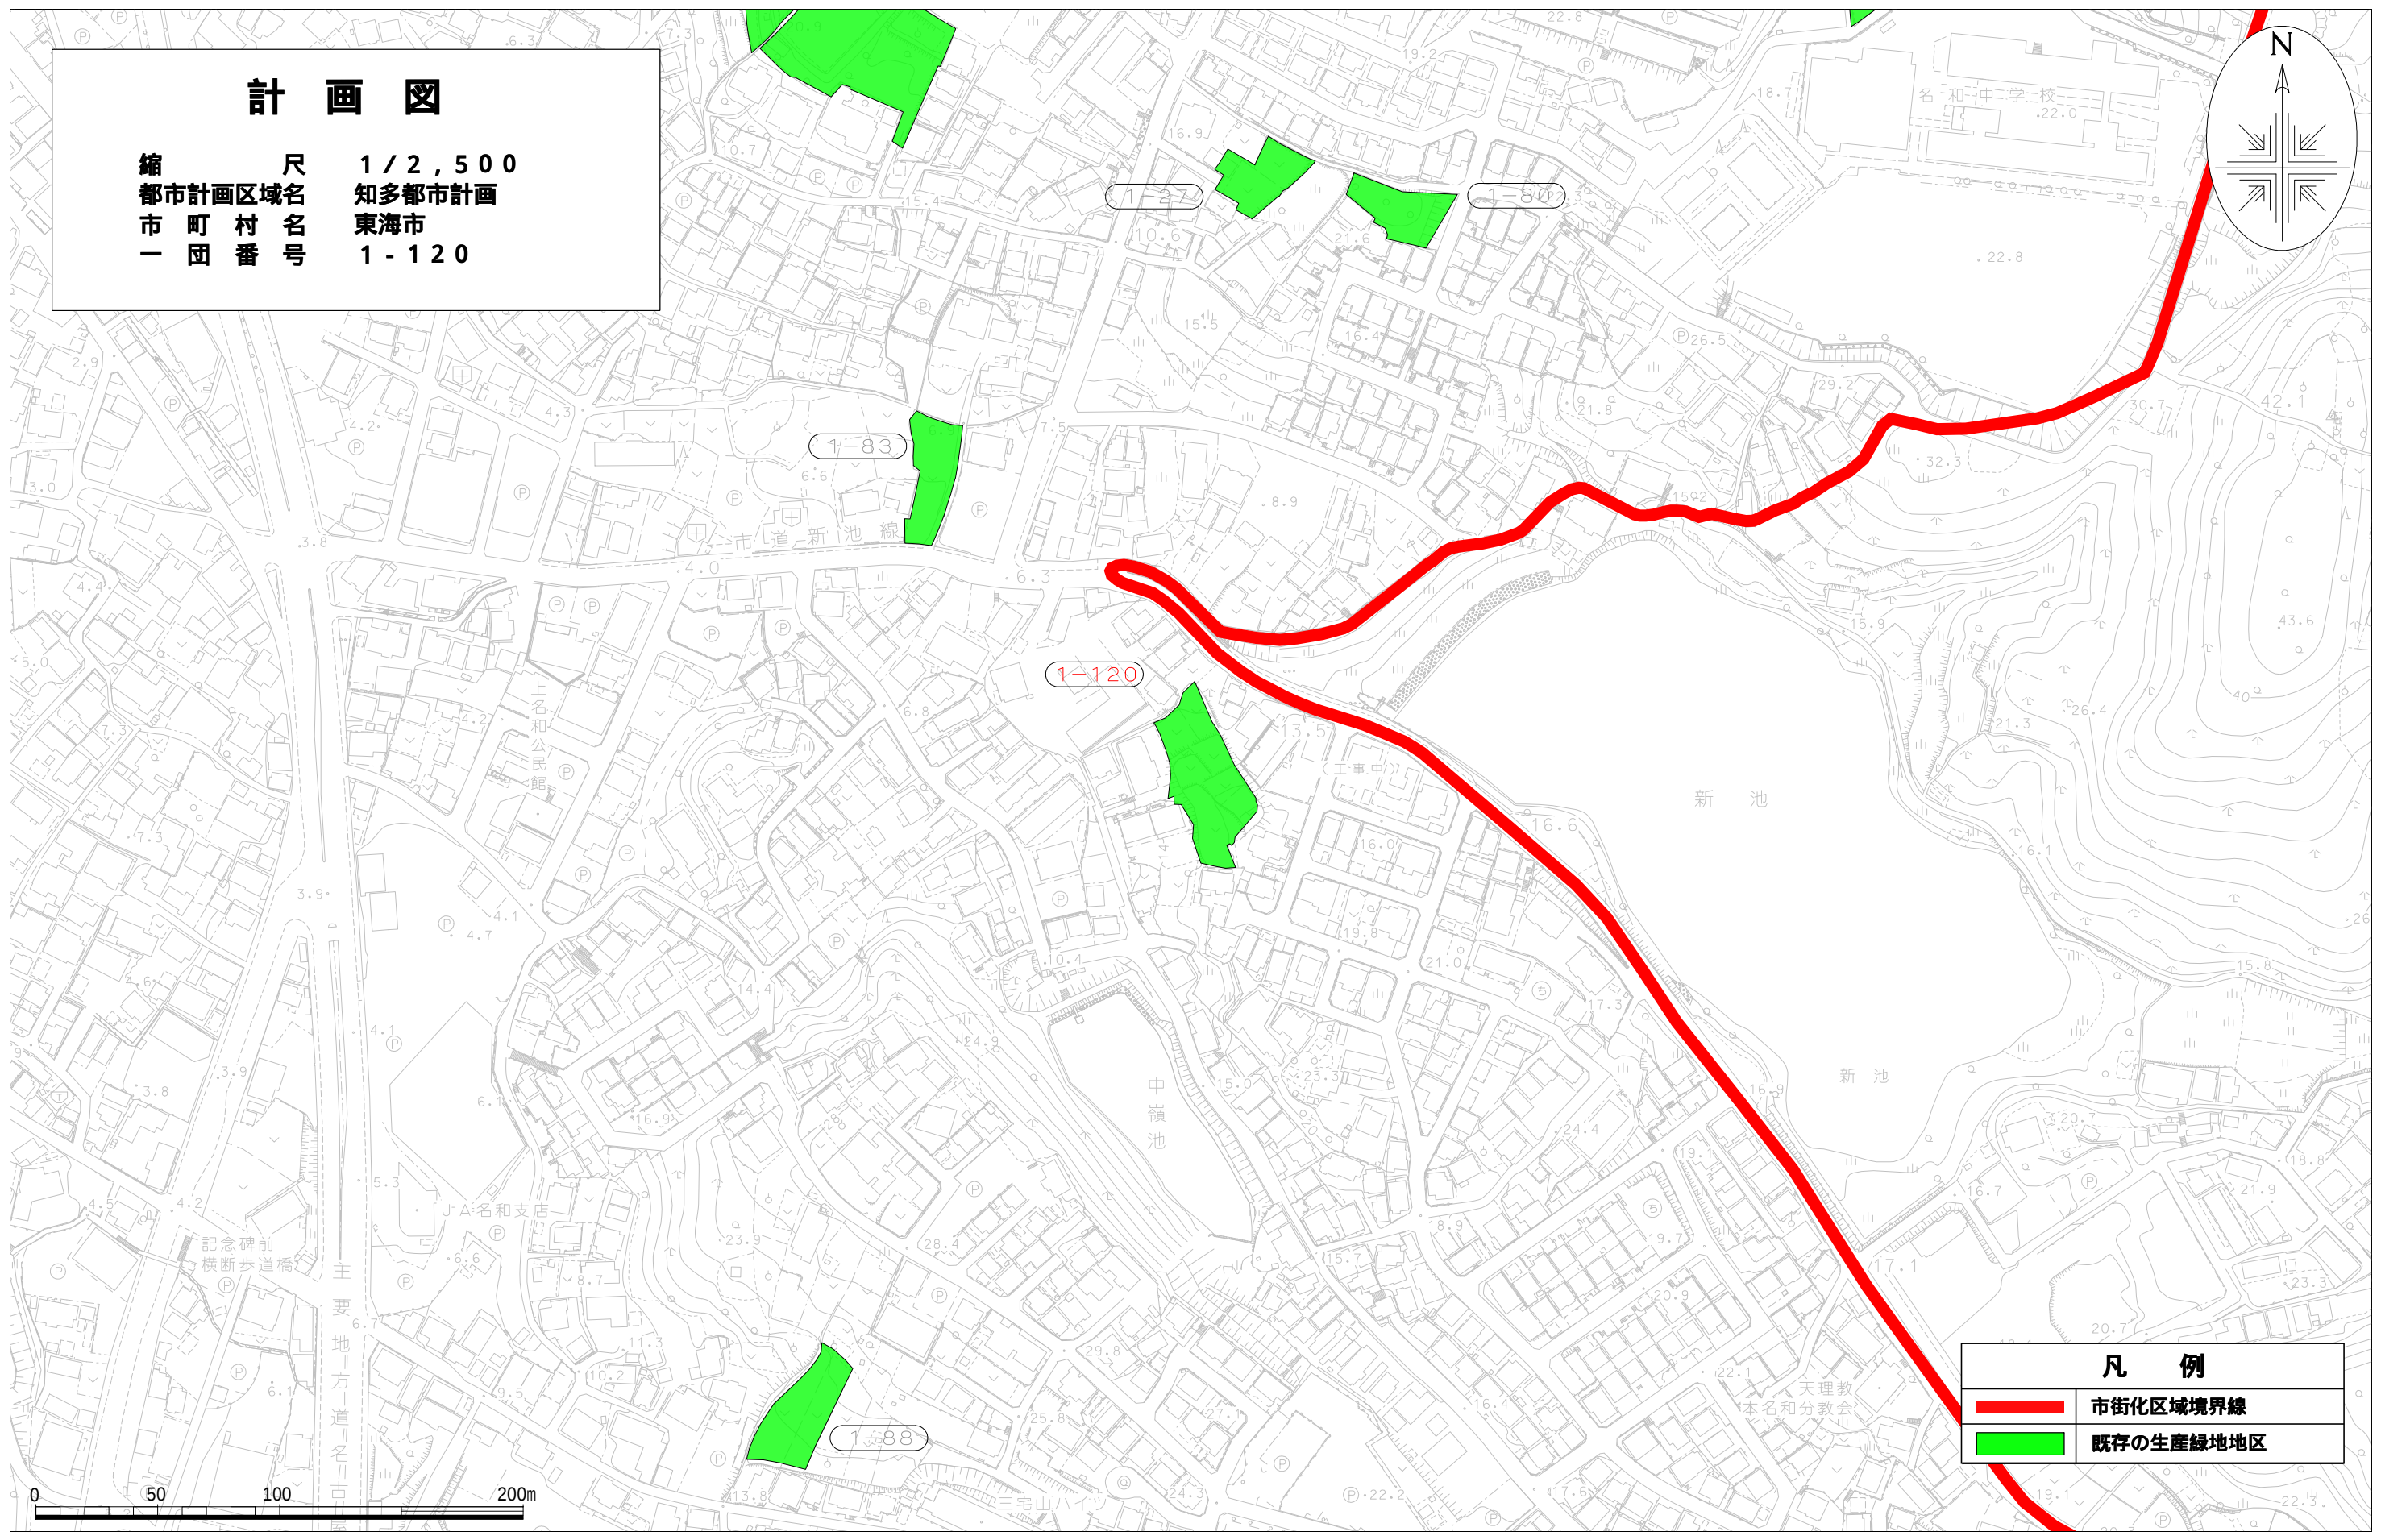


計 画 図

縮尺 1 / 2 , 5 0 0
都市計画区域名 知多都市計画
市 町 村 名 東海市
一 団 番 号 1 - 1 2 0

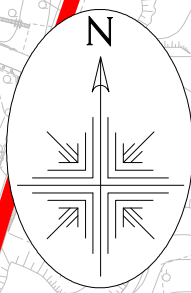




凡 例

	市街化区域境界線
	既存の生産緑地地区

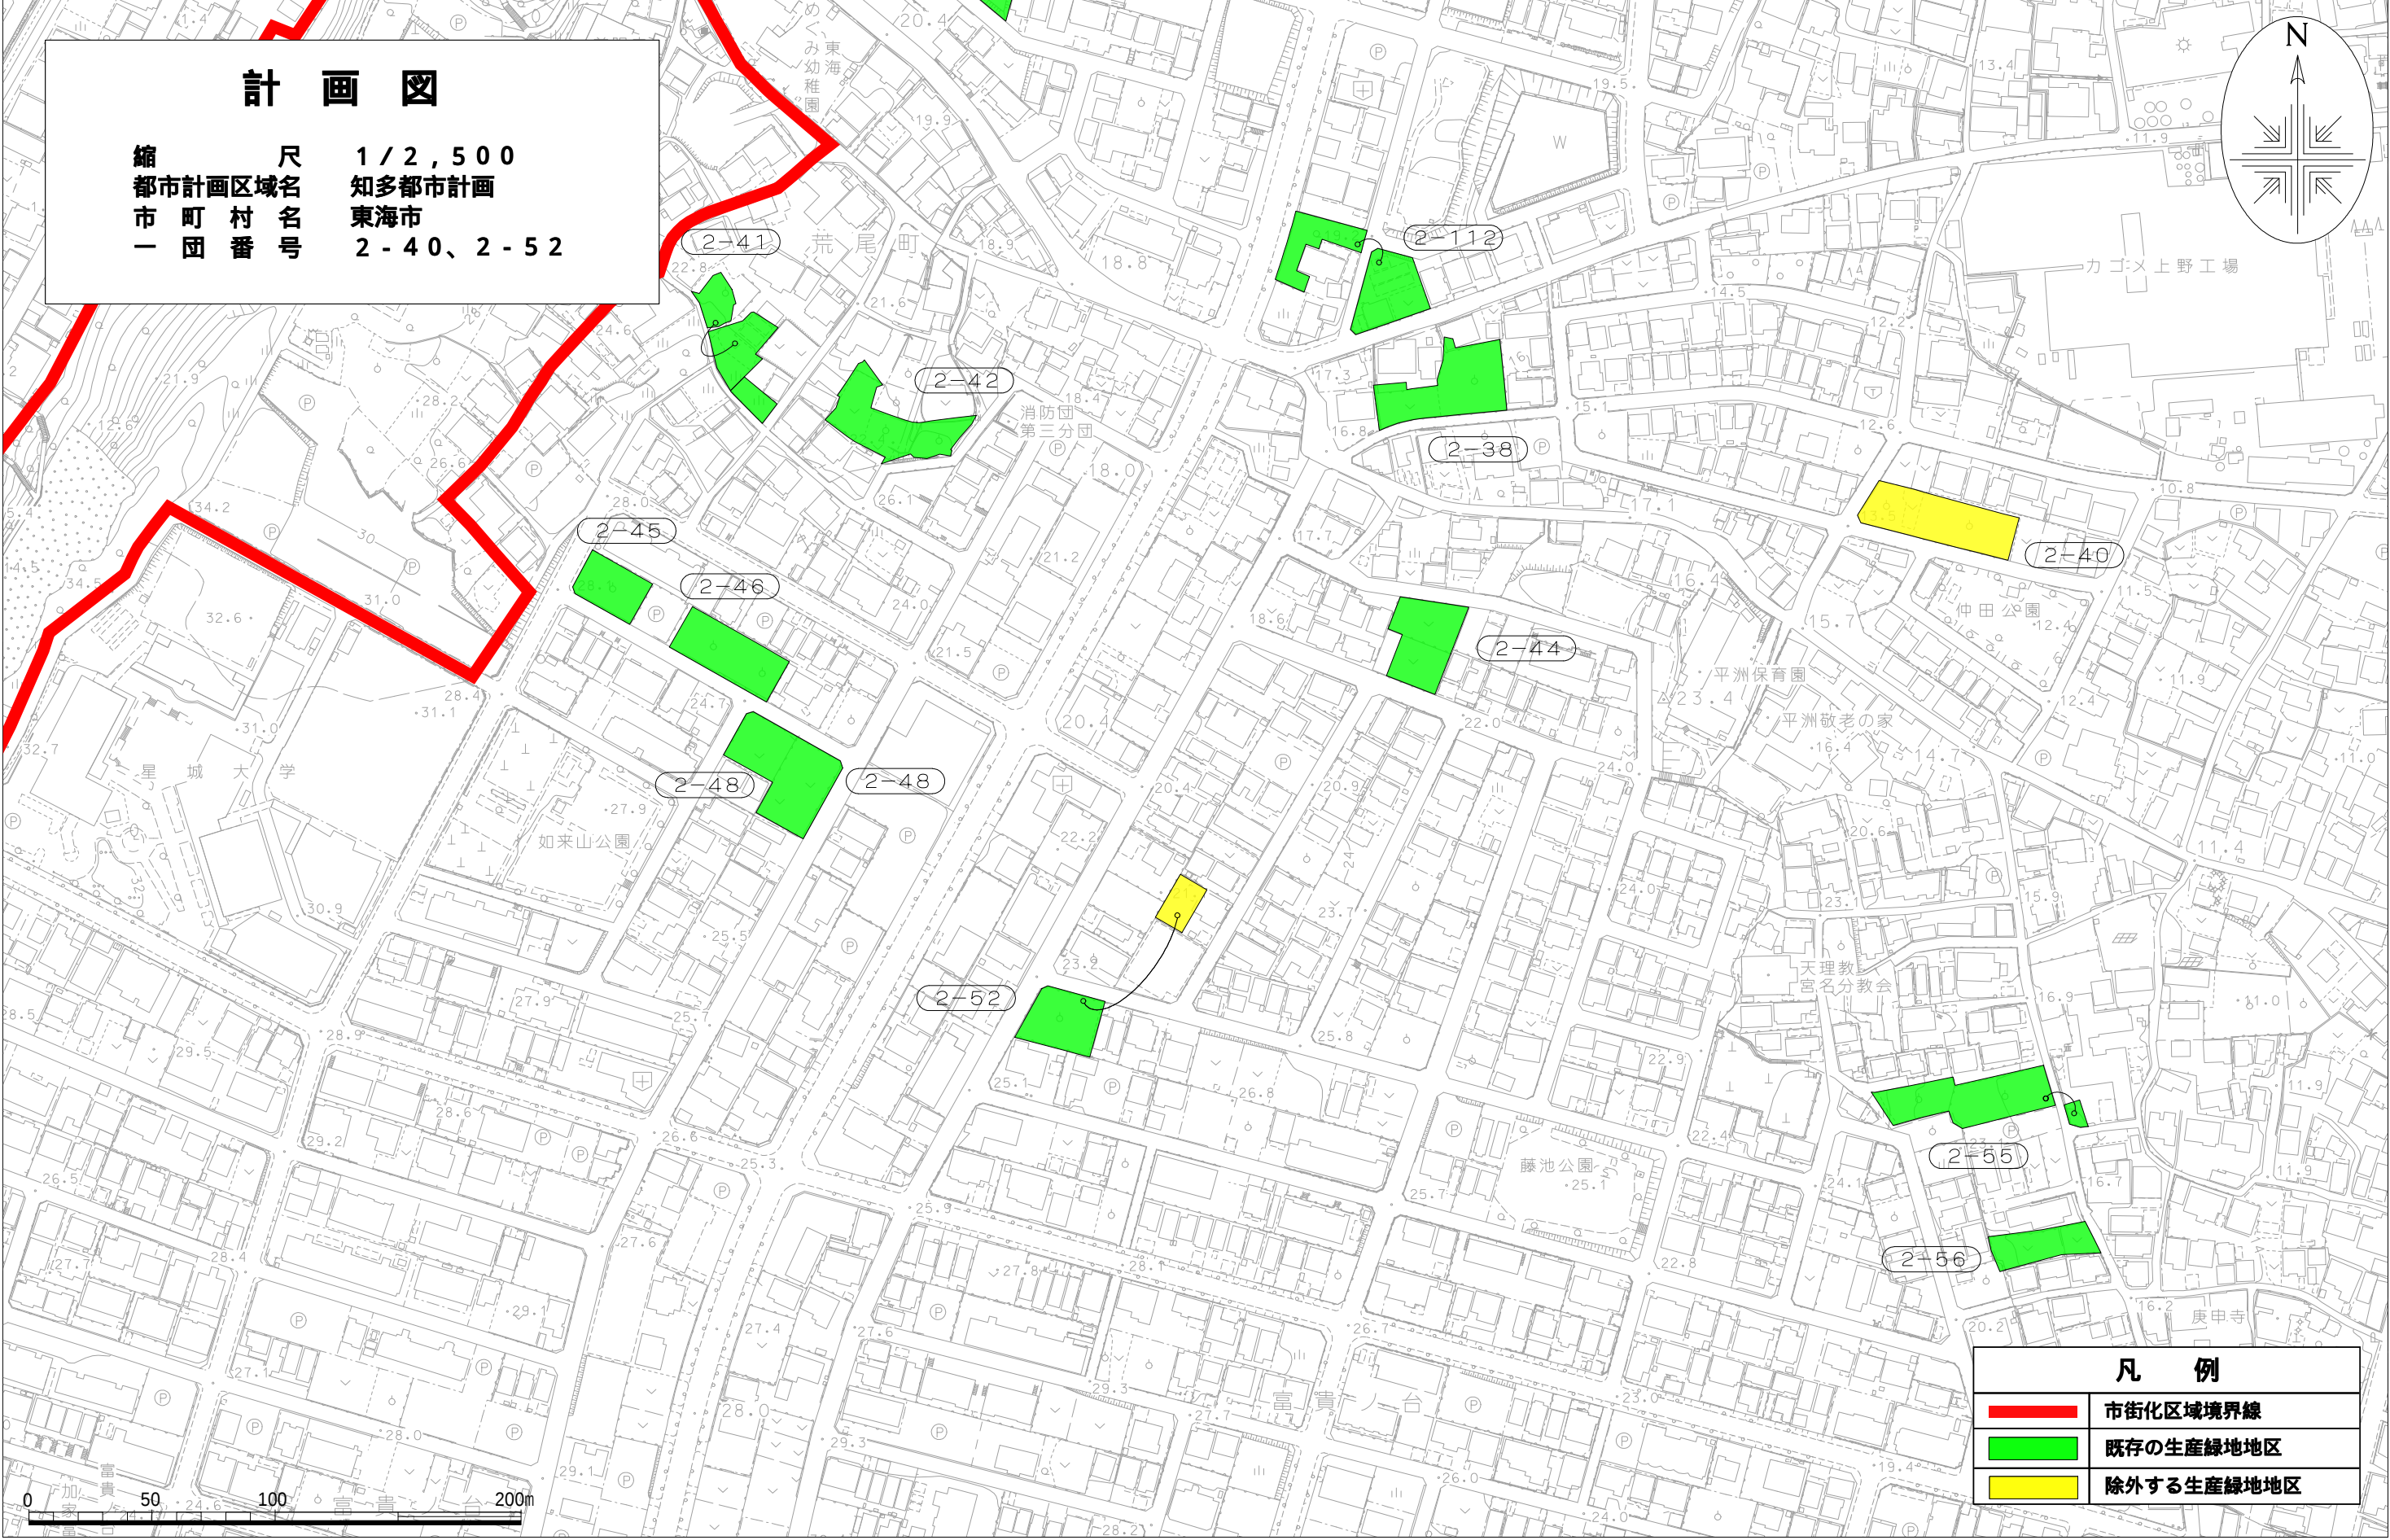

計 画 図

縮尺 1 / 2 , 5 0 0
都市計画区域名 知多都市計画
市 町 村 名 東海市
一 団 番 号 3 - 1 8、3 - 2 2

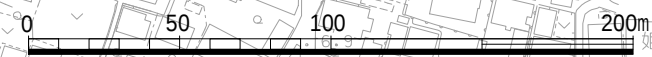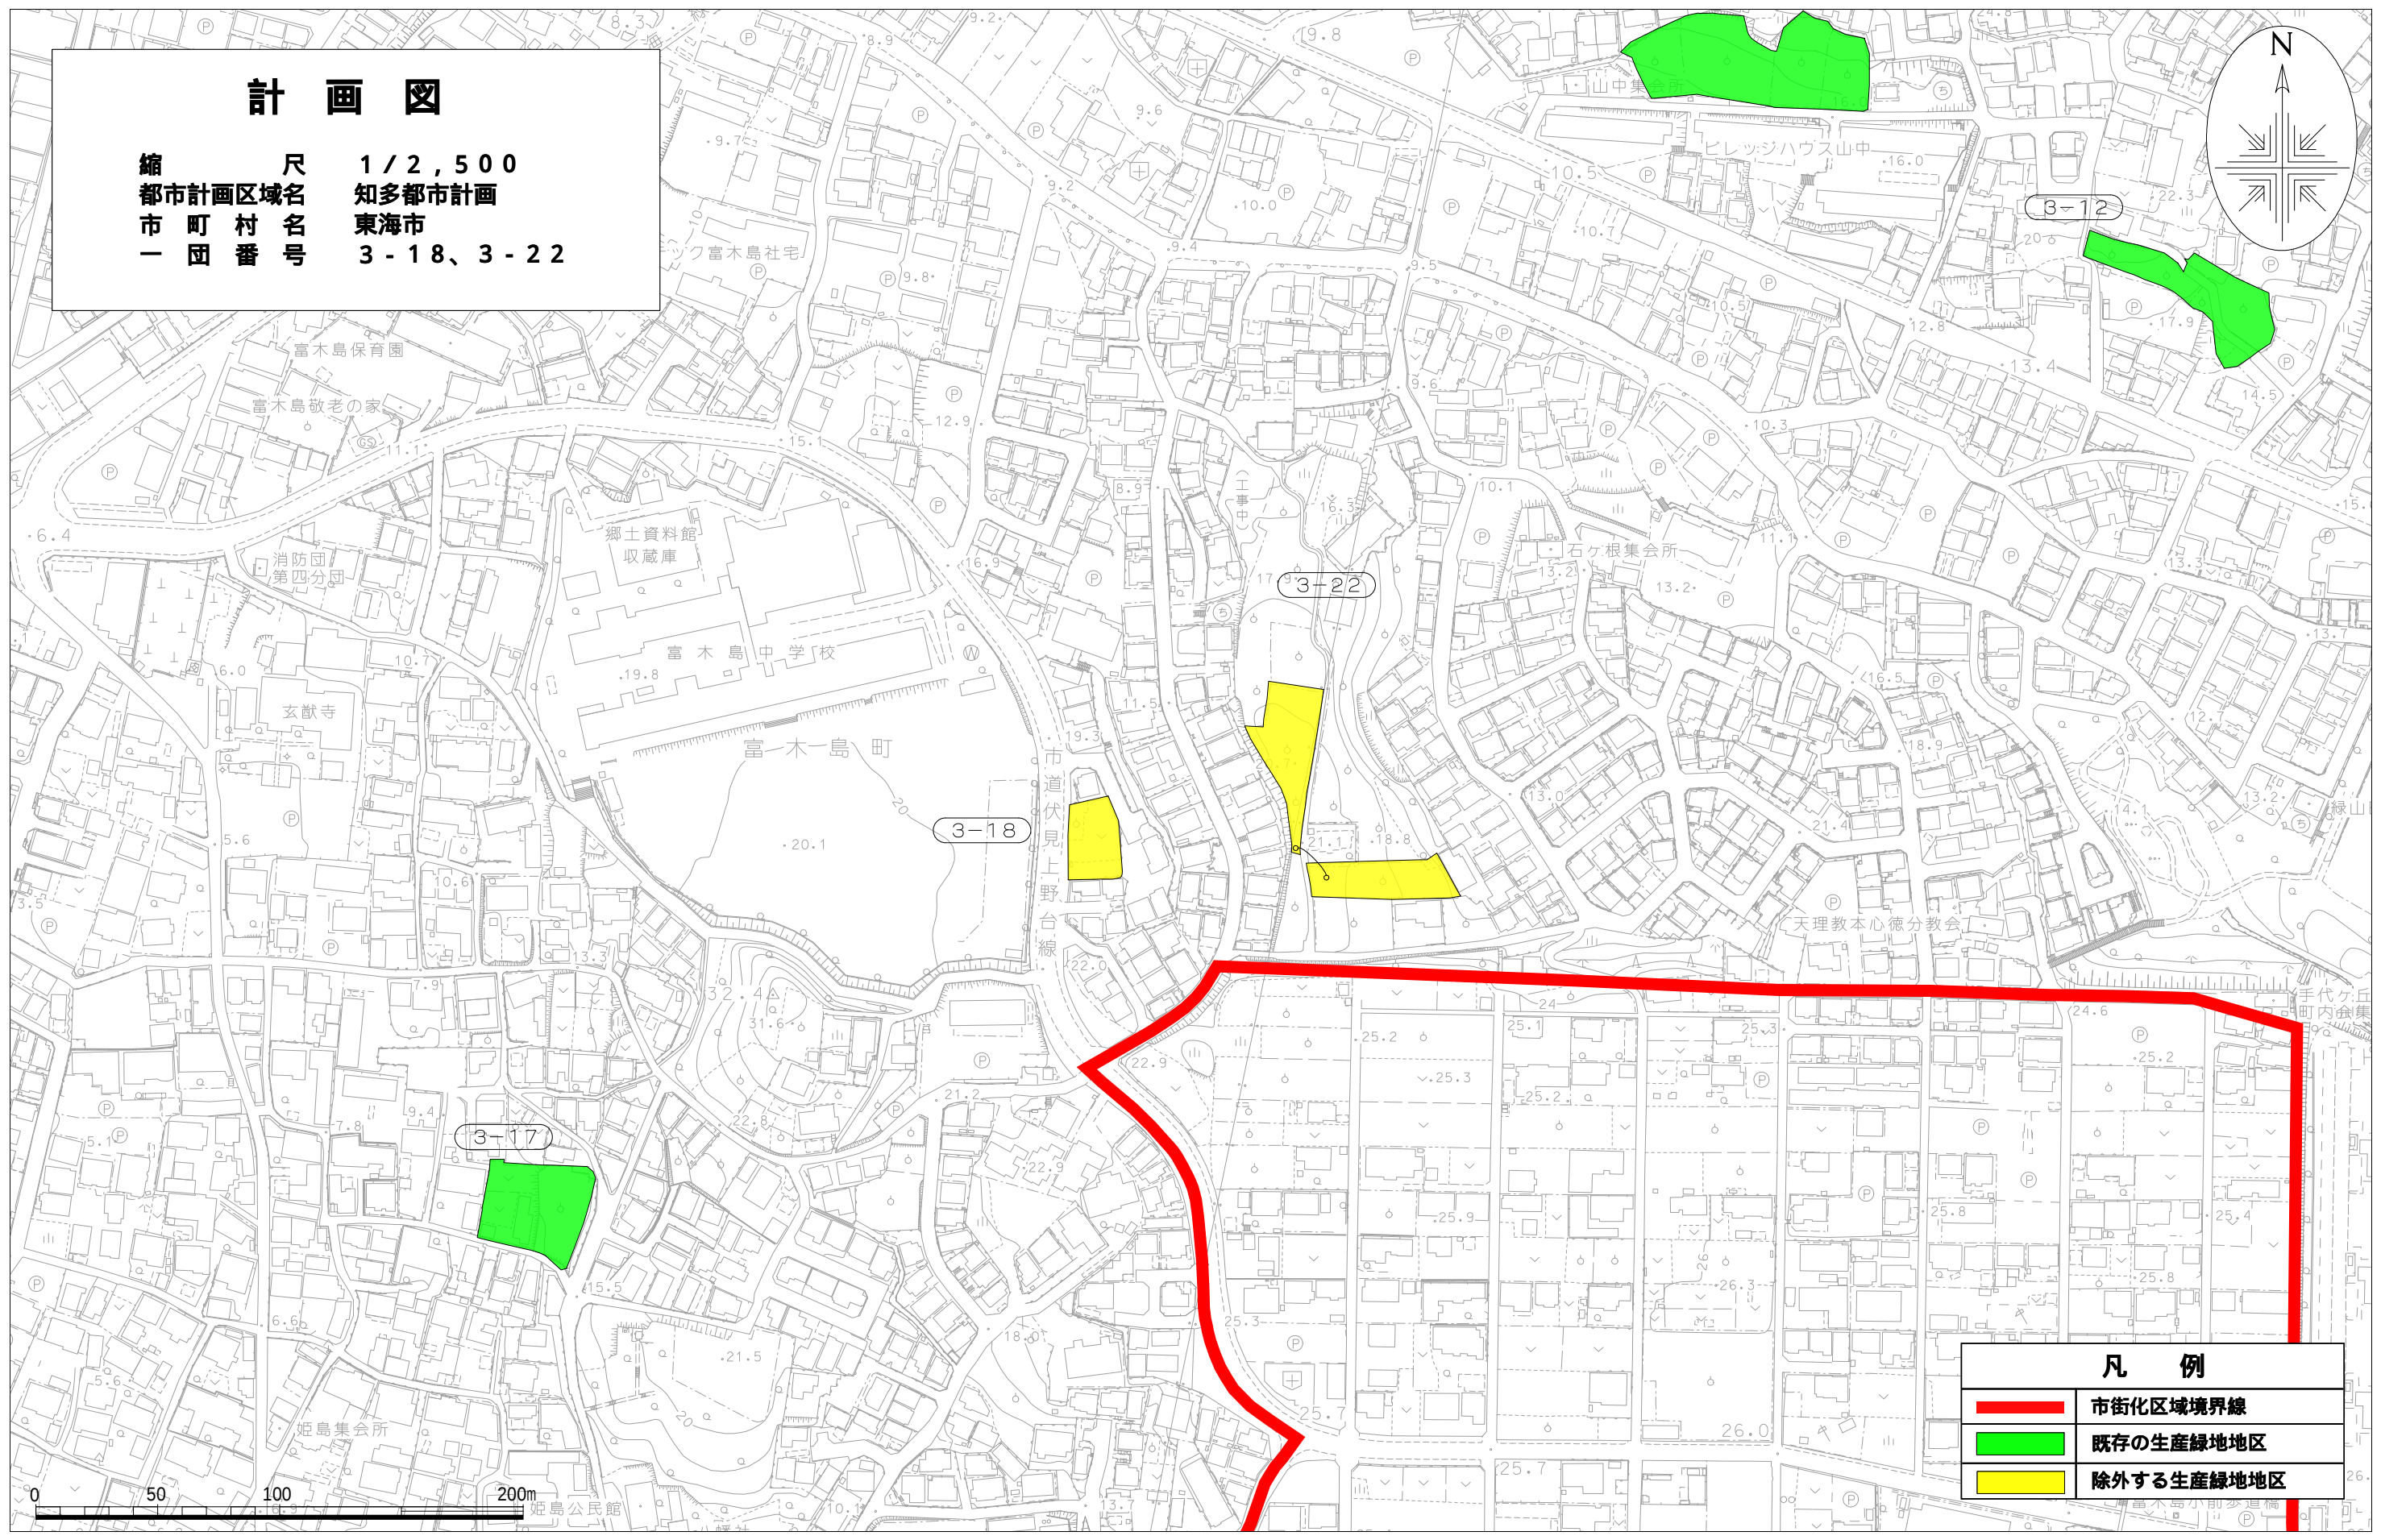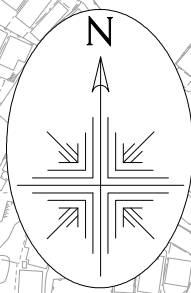

凡 例	
	市街化区域境界線
	既存の生産緑地地区
	除外する生産緑地地区