



## 天寶ポンプ場 ポンプ設備増設工事

～ 工事の状況を報道関係者の方へ公開します ～

横須賀町天寶新田には、市街地に降った雨を海へ排水する「天寶ポンプ場」があり、現在、ポンプ設備及び沈砂池を増設しています。

つきましては、報道関係者の方へ現場見学会を開催しますので、御参加ください。

### ■開催日時

令和6年（2024年）9月27日（金）

午前10時～正午

※大雨が予想される場合は、中止します。

### ■場所

東海市横須賀町天寶新田地内 ※位置図参照



### ■天寶ポンプ場の概要

太田川駅を中心とした約109haの区域に降った雨は、海や川へ自然流下できないため、天寶ポンプ場から強制的に海へ排水しています。

現在、この区域内で「東海太田川駅西土地区画整理事業」が進められていることから、ポンプ場に流入する雨水の増加に対応するため、ポンプ設備や沈砂池を増設しています。

#### (1) 増設するポンプ能力

- ・口径 1,500mm 320m<sup>3</sup>/分 （現在の能力の約1.3倍）

#### (2) 増設する沈砂池容量

- ・沈砂池 1,230m<sup>3</sup> （現在の容量の約1.3倍）

### ■見学者の方へ

- (1) ポンプ場内部は狭いため、一般の方へ案内は行いませんが、報道関係者の方を対象に工事の状況と合わせて公開します。
- (2) 駐車場は、ポンプ場入口付近にあります。
- (3) 見学される場合は、汚れても良い服装と、ヘルメットをお持ちください。



### ■添付資料

位置図、平面図

|     |                                                                   |
|-----|-------------------------------------------------------------------|
| 問合せ | 水道部下水道課<br>担当：津呂（つろ）、平岡（ひらおか）<br>052-603-2211、0562-33-1111（内線581） |
|-----|-------------------------------------------------------------------|




**S=1 : 12, 000**

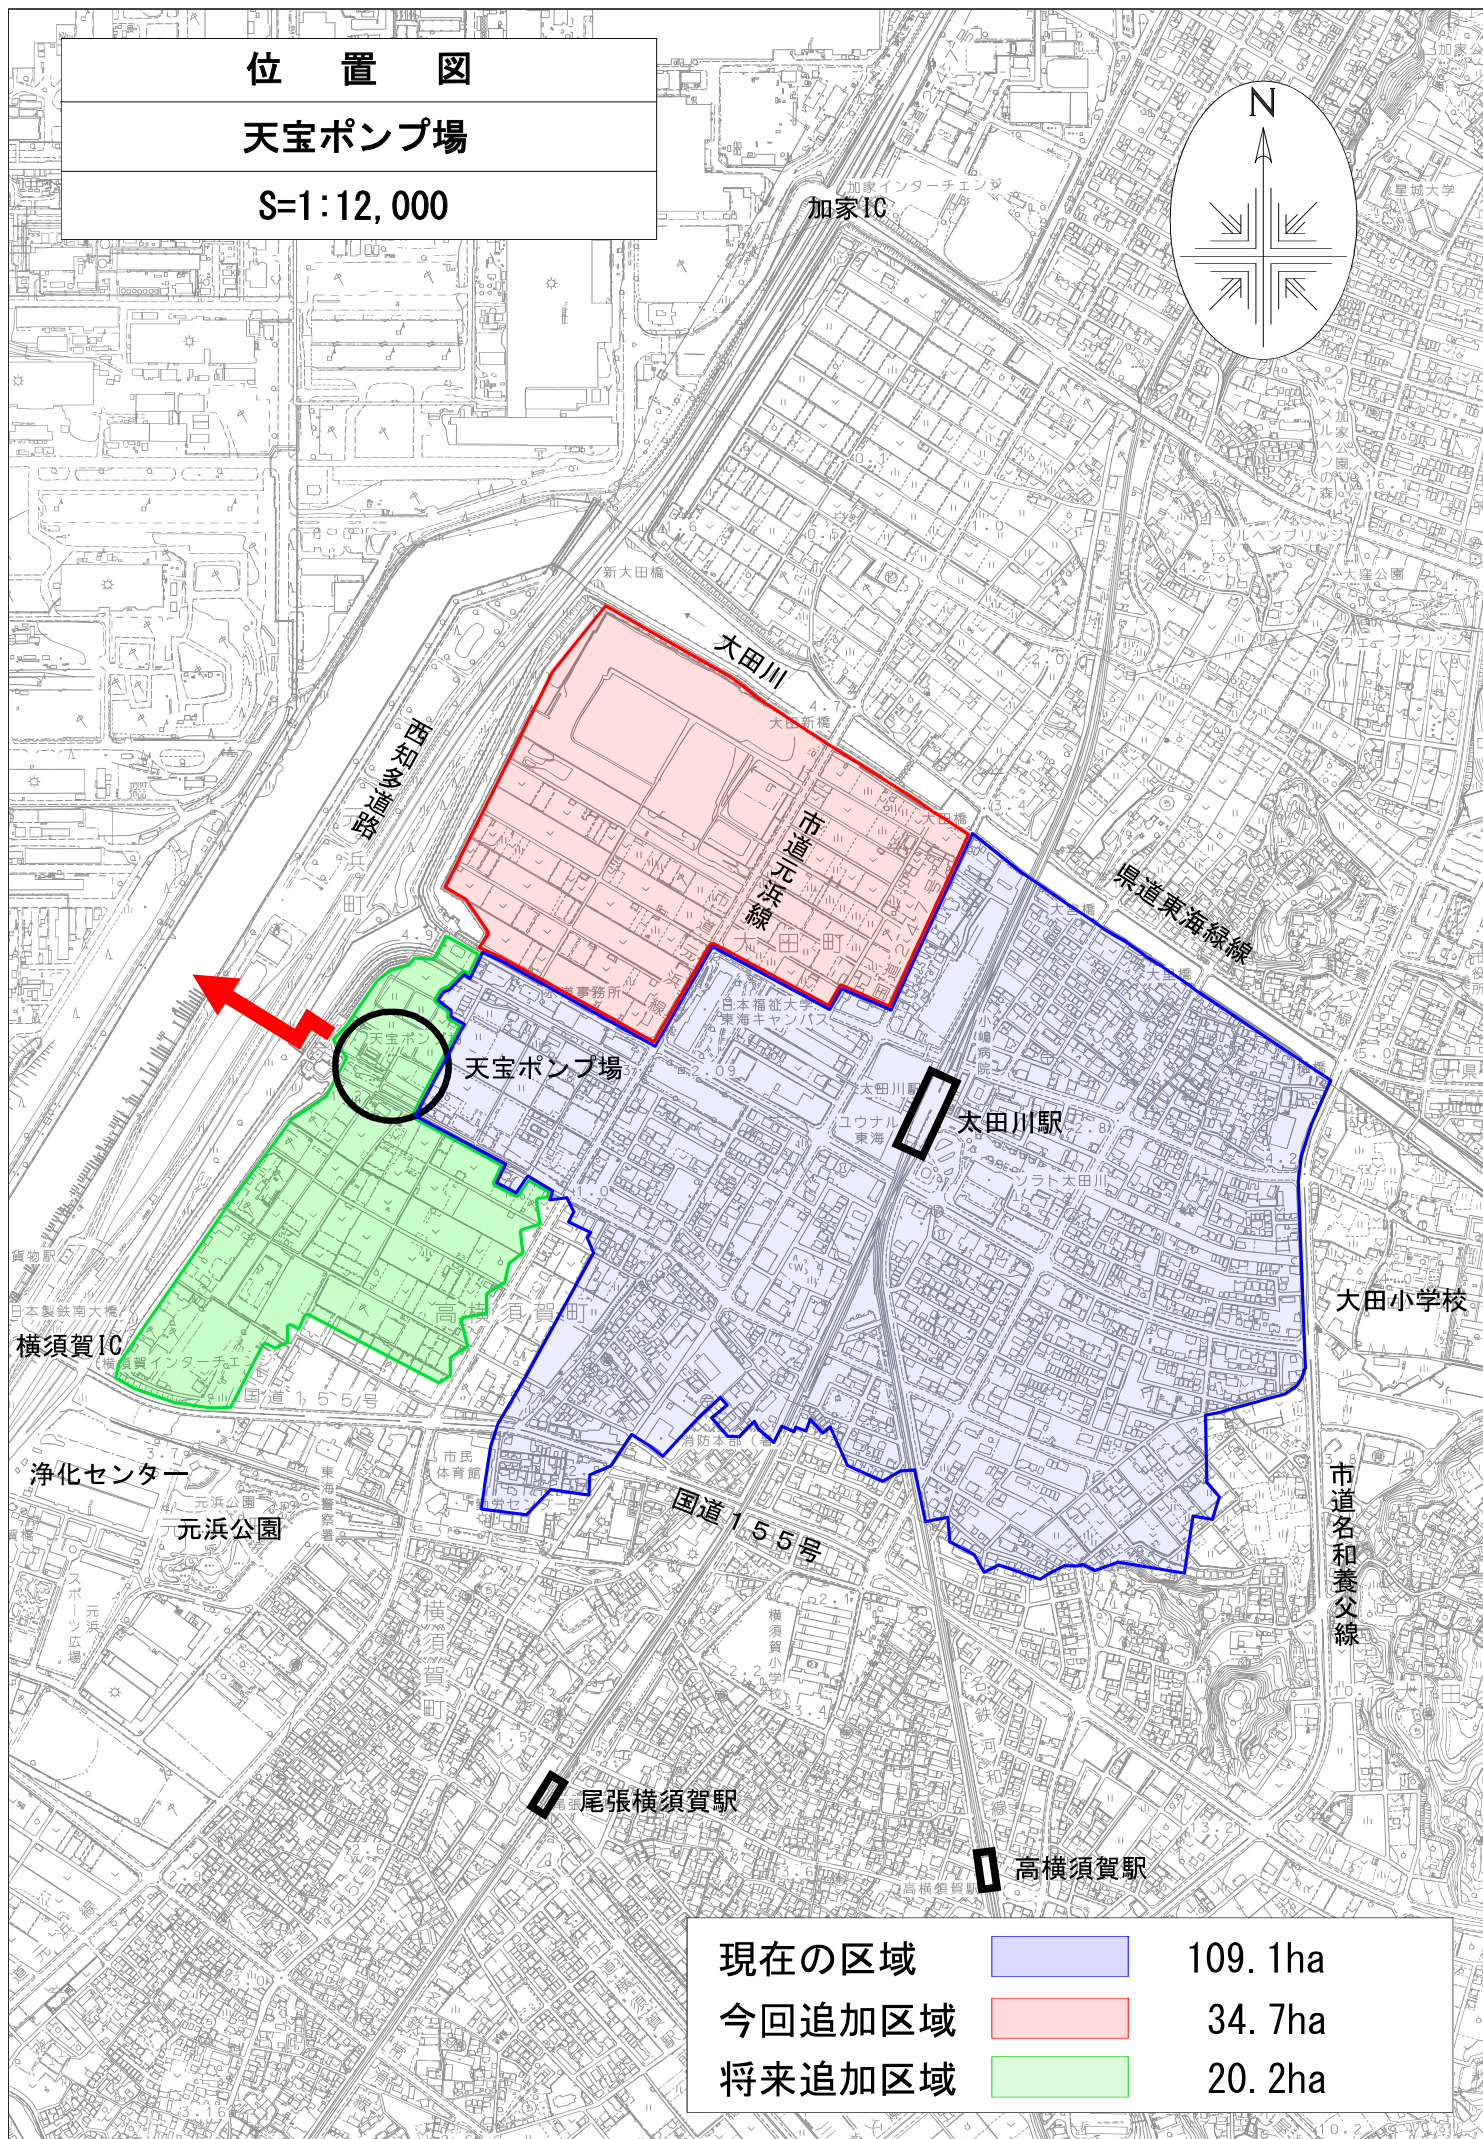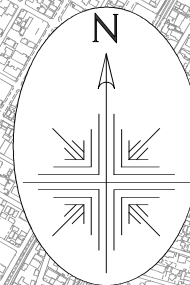



平面図

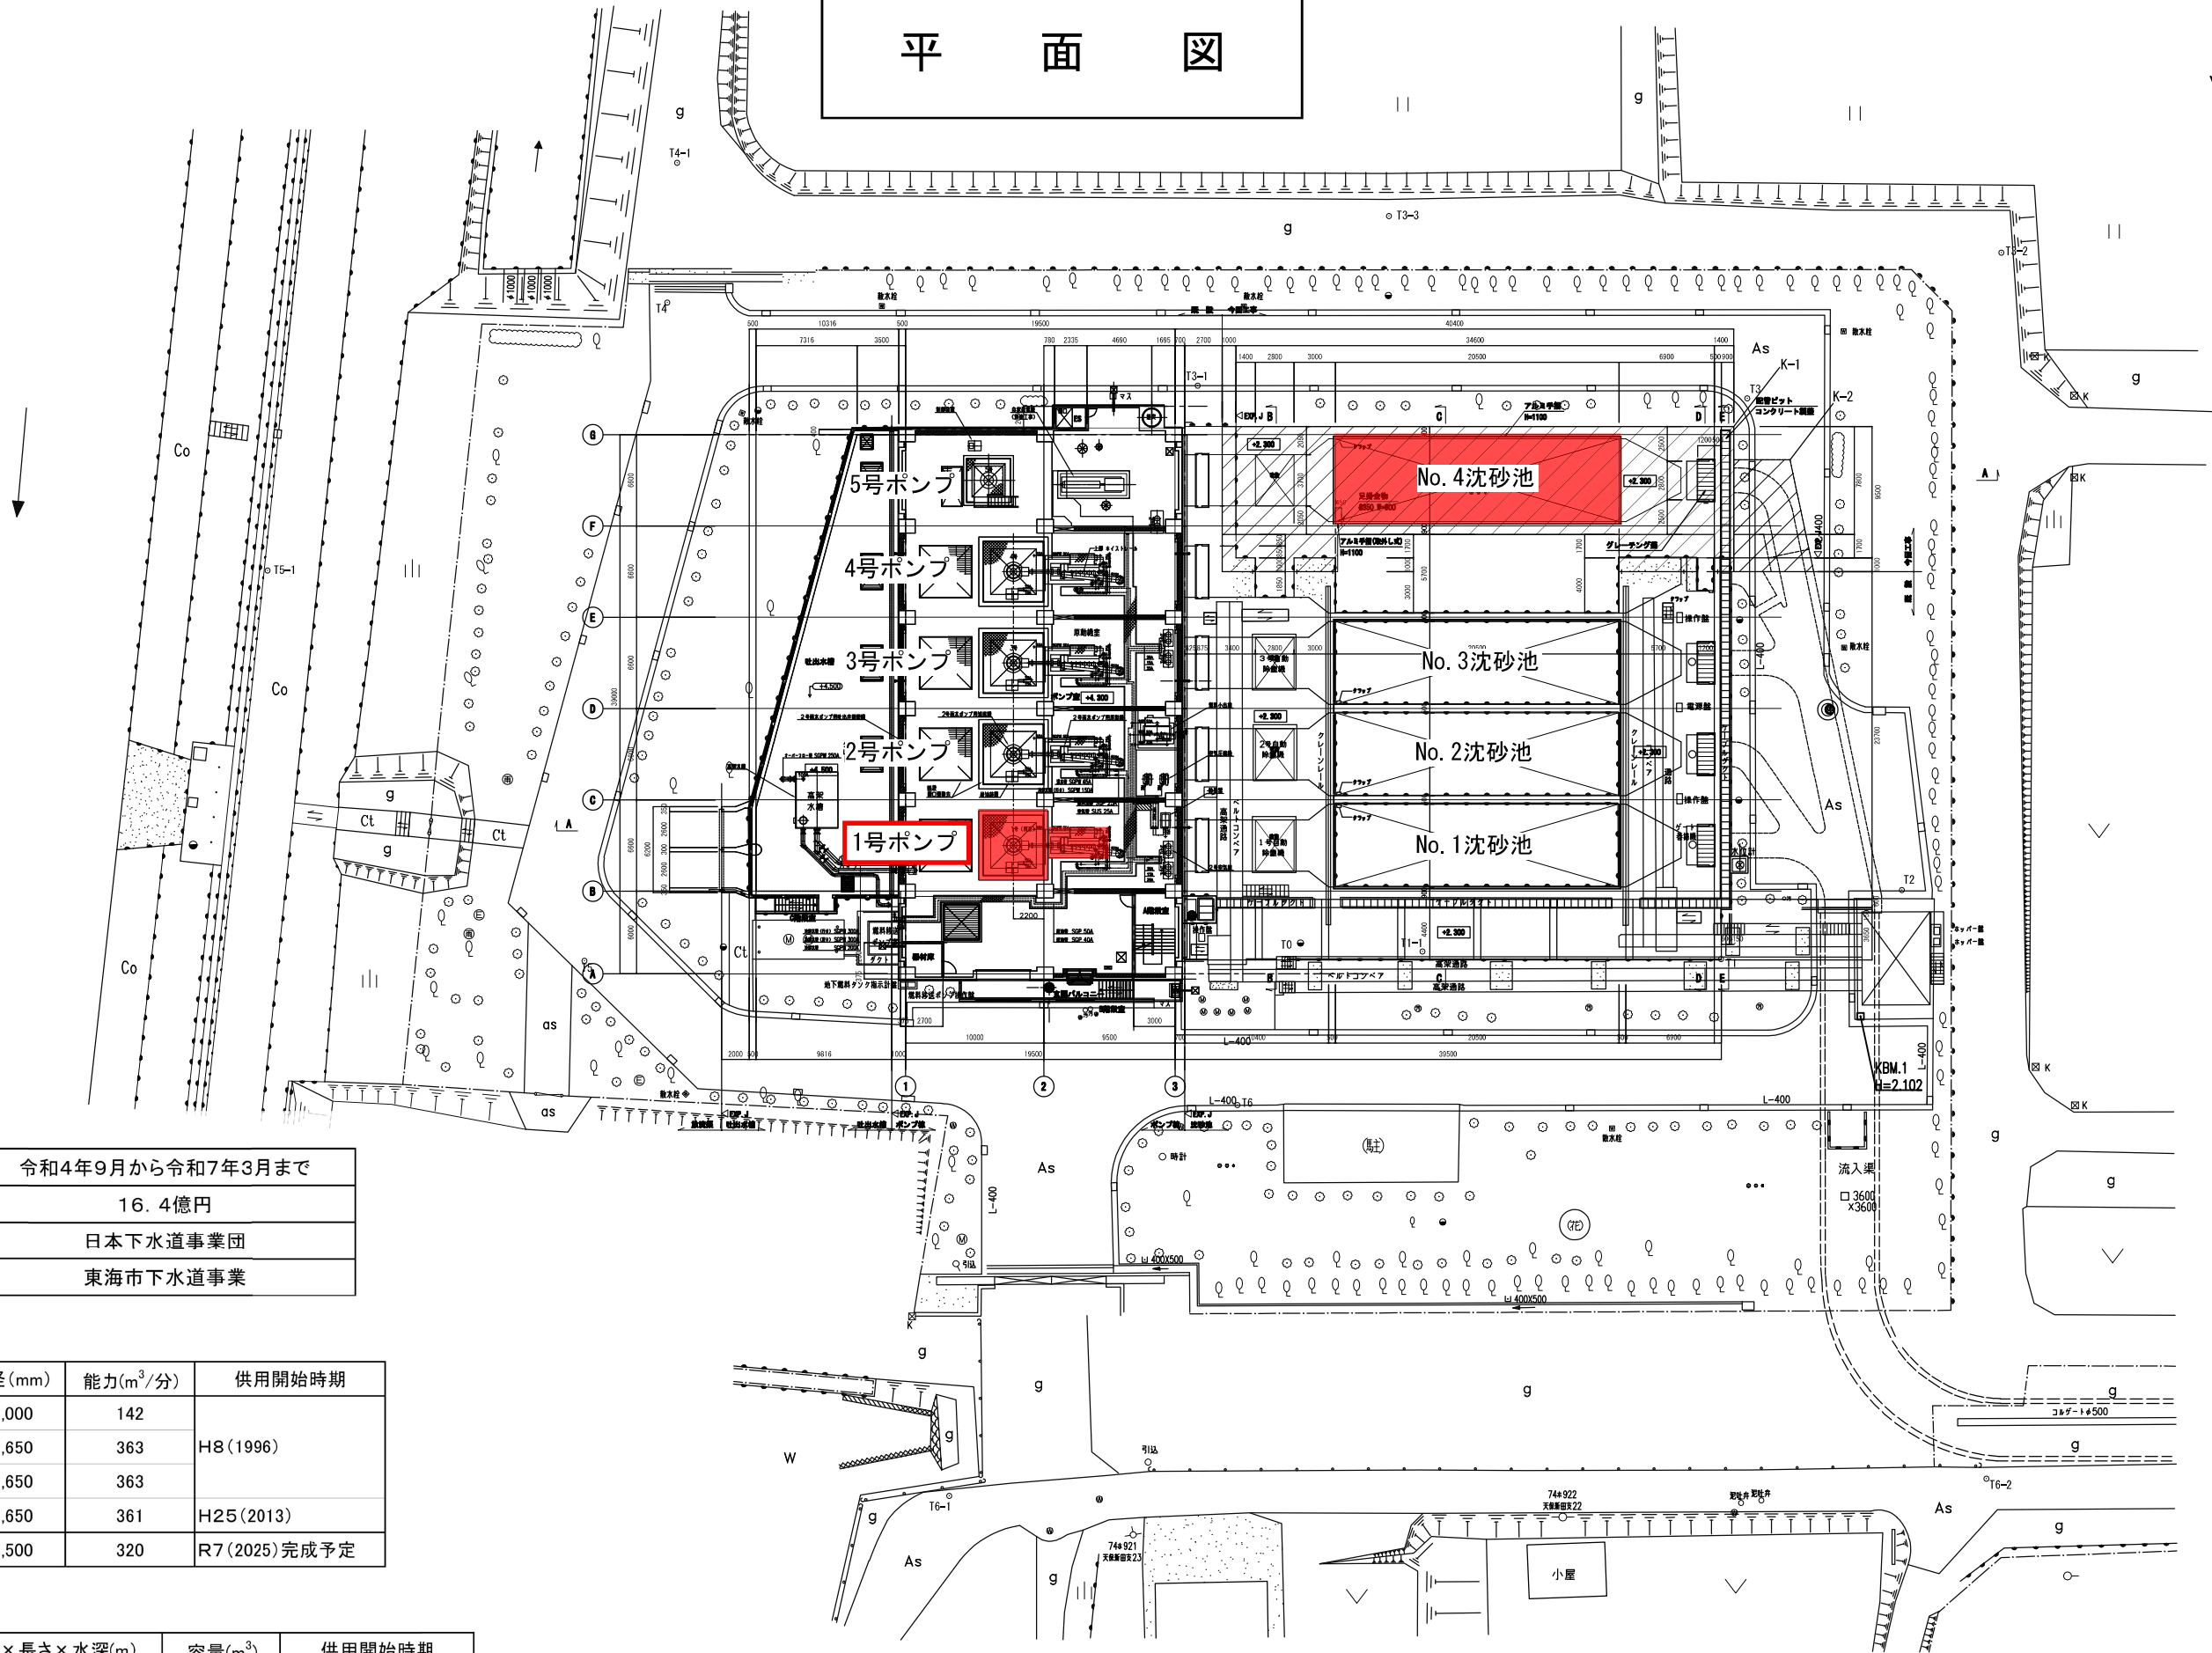

事業概要

|      |                  |
|------|------------------|
| 工期   | 令和4年9月から令和7年3月まで |
| 事業費  | 16.4億円           |
| 発注者  | 日本下水道事業団         |
| 事業主体 | 東海市下水道事業         |

ポンプ概要

| 名称 | 口径(mm) | 能力(m <sup>3</sup> /分) | 供用開始時期       |
|----|--------|-----------------------|--------------|
| 既設 | 5号     | 1,000                 | 142          |
|    | 4号     | 1,650                 | 363          |
|    | 3号     | 1,650                 | 363          |
|    | 2号     | 1,650                 | 361          |
| 増設 | 1号     | 1,500                 | 320          |
|    |        |                       | R7(2025)完成予定 |

沈砂池概要

| 名称 | 幅×長さ×水深(m) | 容量(m <sup>3</sup> ) | 供用開始時期   |
|----|------------|---------------------|----------|
| 増設 | 4号         | 6.0×21.5×3.0        | 387      |
| 既設 | 3号         | 6.0×21.5×3.0        | 387      |
|    | 2号         | 6.0×21.5×3.0        | 387      |
|    | 1号         | 6.0×21.5×3.0        | 387      |
|    |            |                     | H8(1996) |