


知多都市計画事業 東海加木屋中部土地区画整理事業

保留地位置図

S=1:2,000

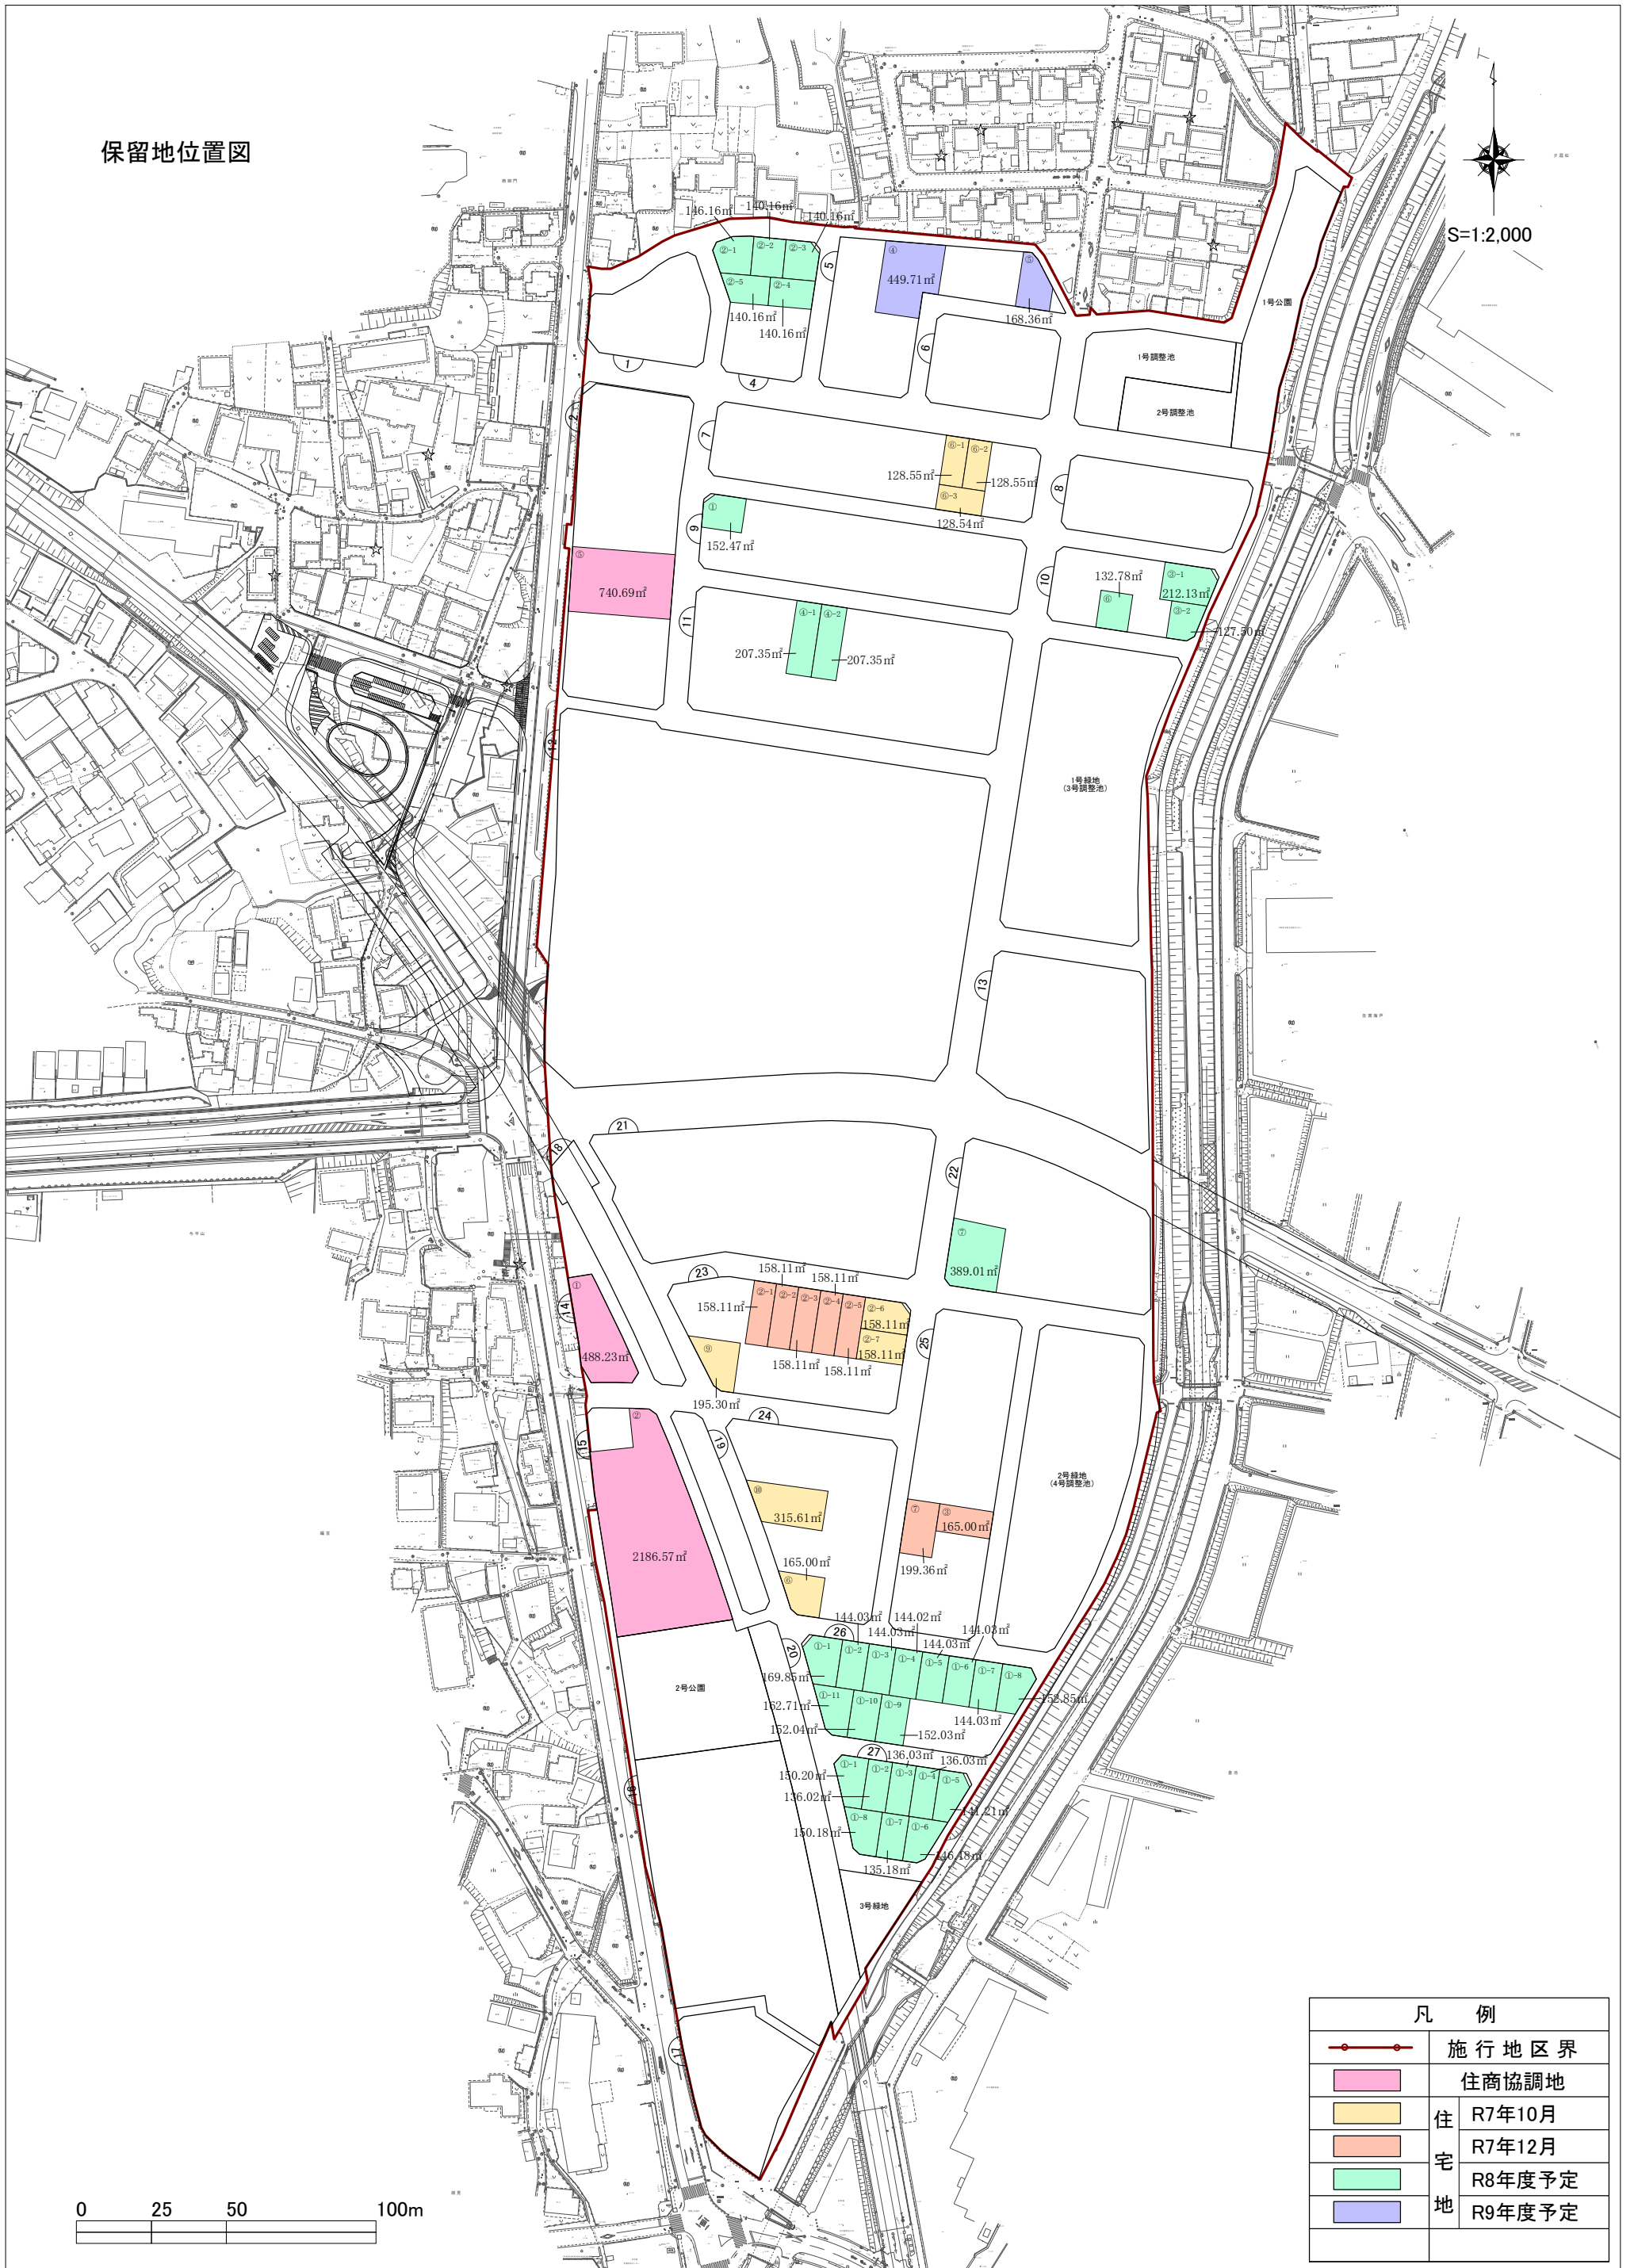

凡 例	
	施行地区界
	住商協調地
	住宅 R7年10月
	住宅 R7年12月
	地 R8年度予定
	地 R9年度予定