



東海市屋内こども遊び場遊具選定支援及び設計業務

S=1:2,500




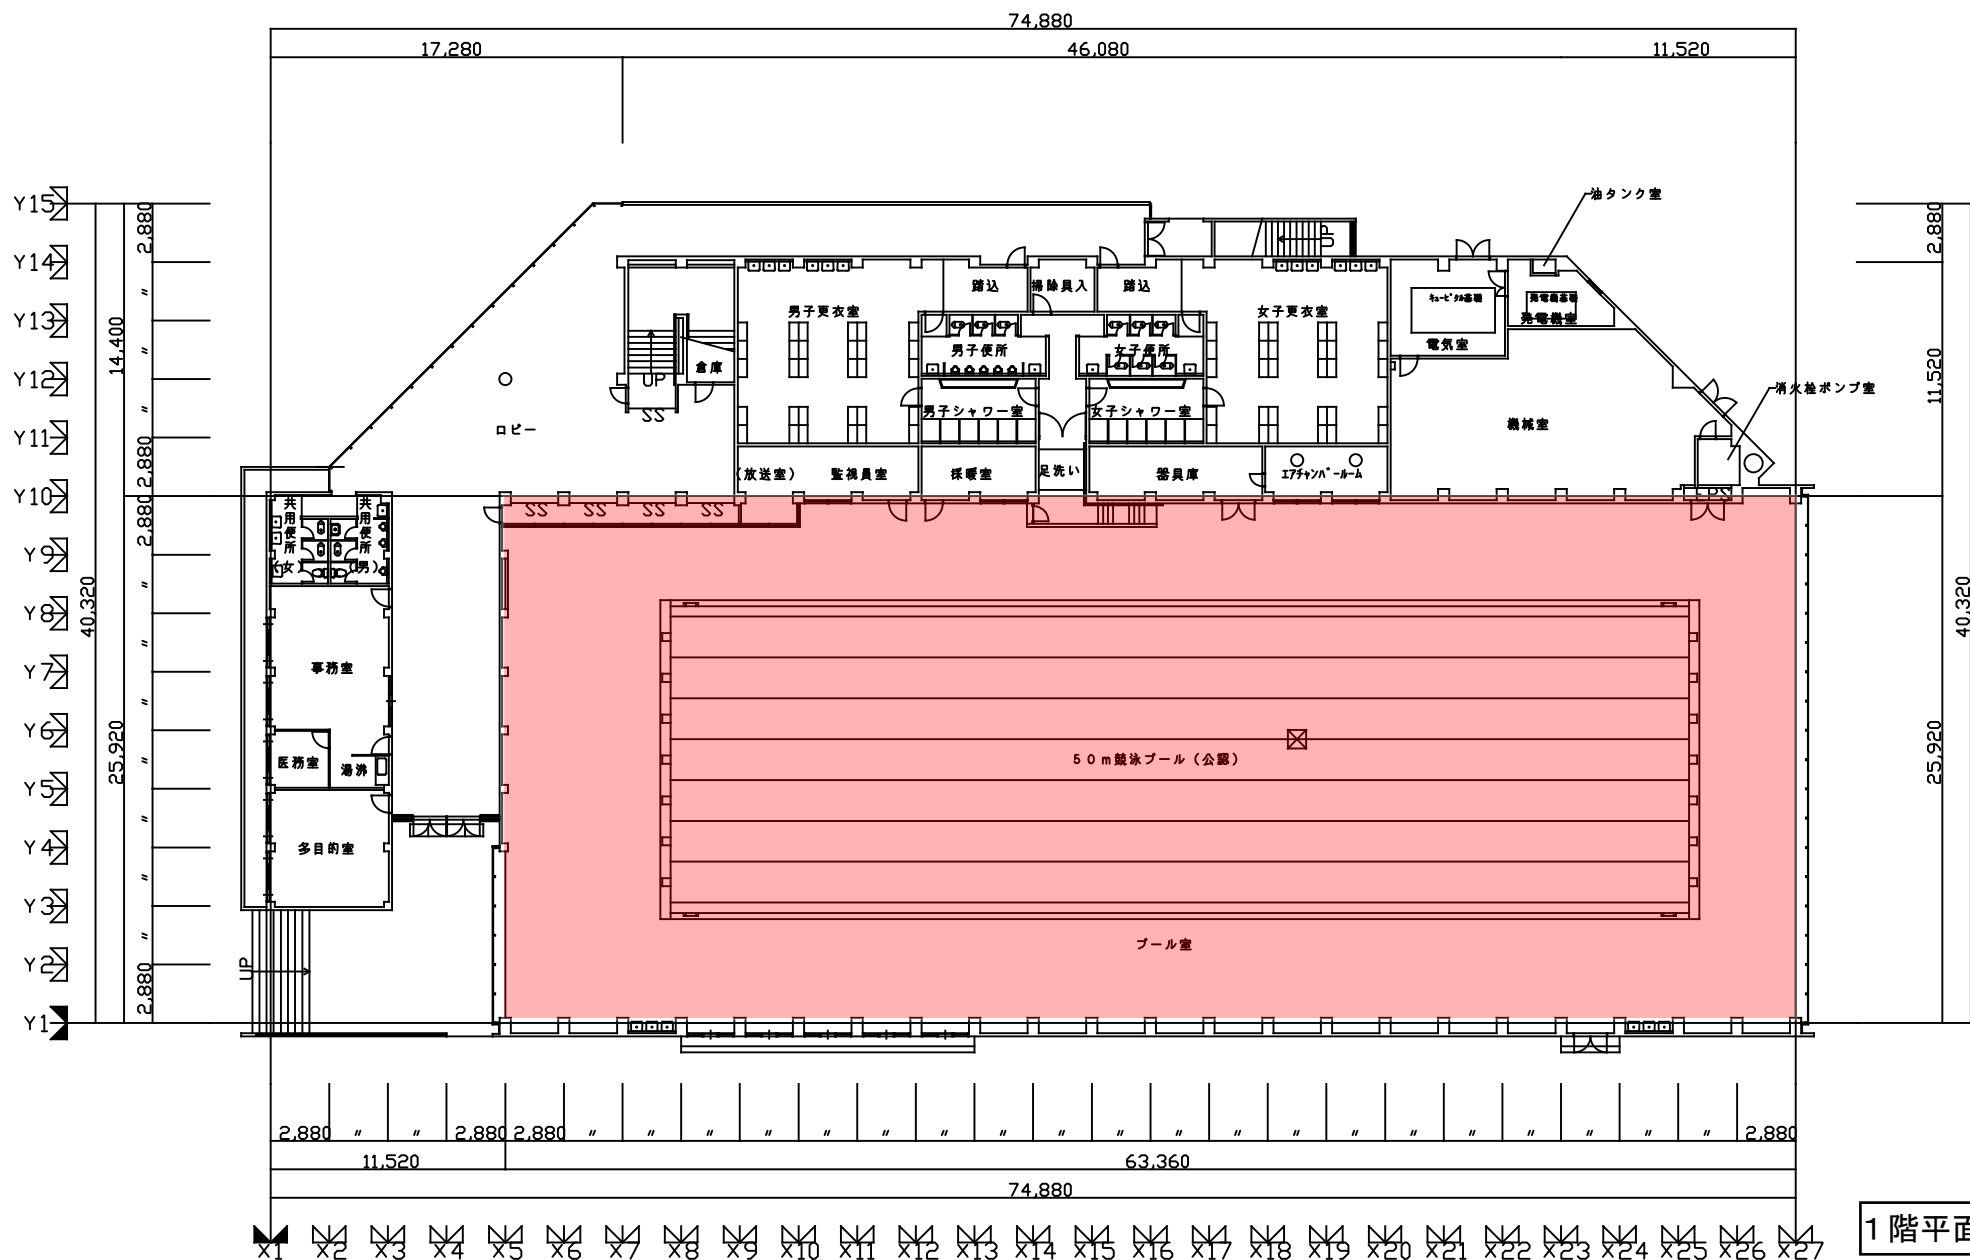


1階平面図

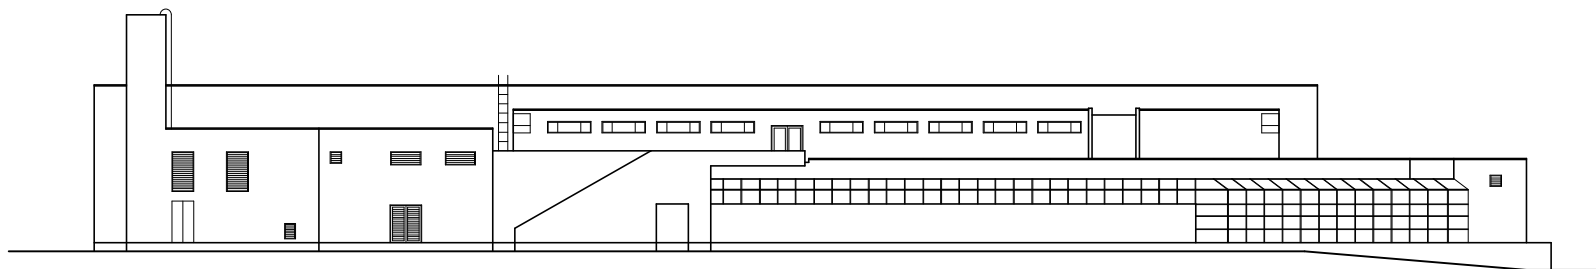

北立面图 SC=1/200

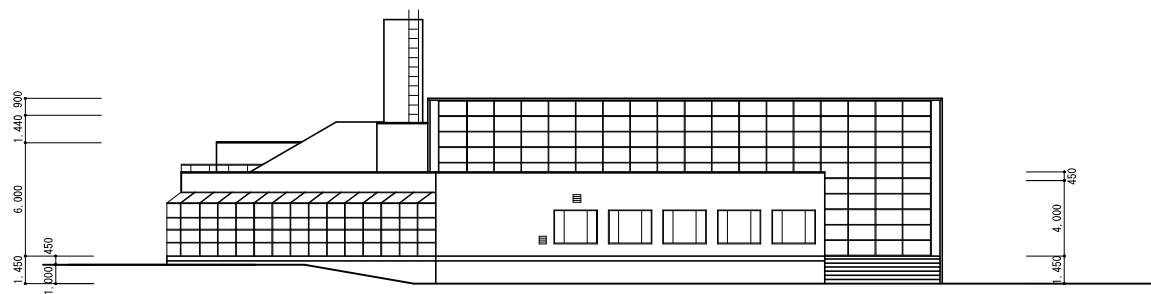


西立面图 SC=1/200

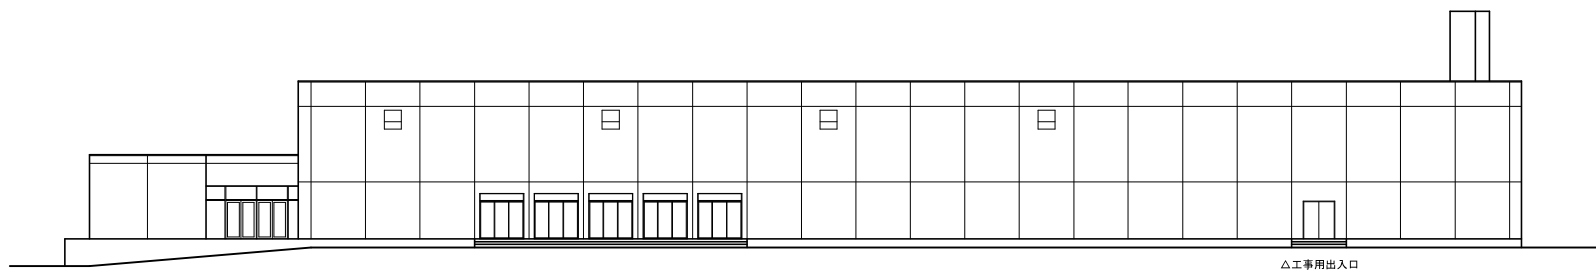


△工事用出入口


南立面图 SC=1/200

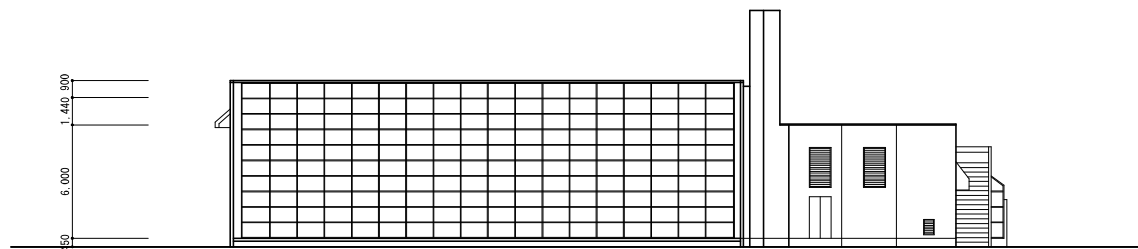


東立面图 SC=1/200

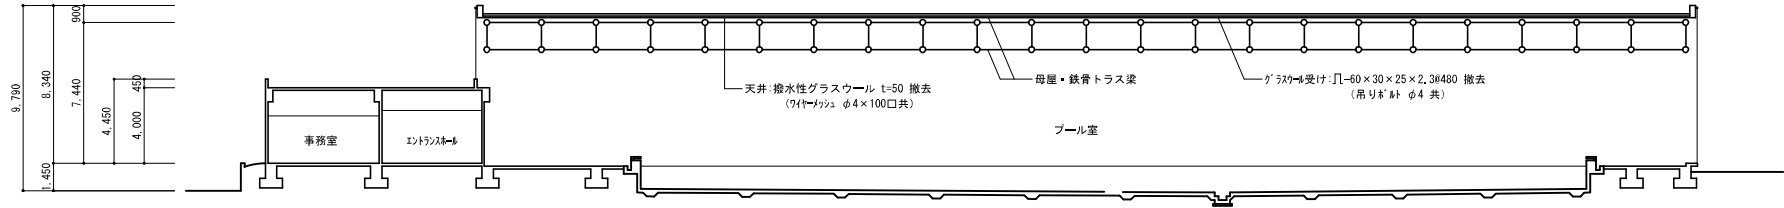

改修前：Y方向断面図 SC=1/200

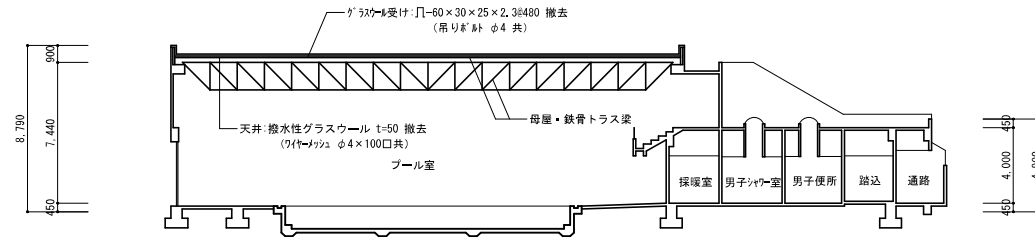

改修前：X方向断面図 SC=1/200

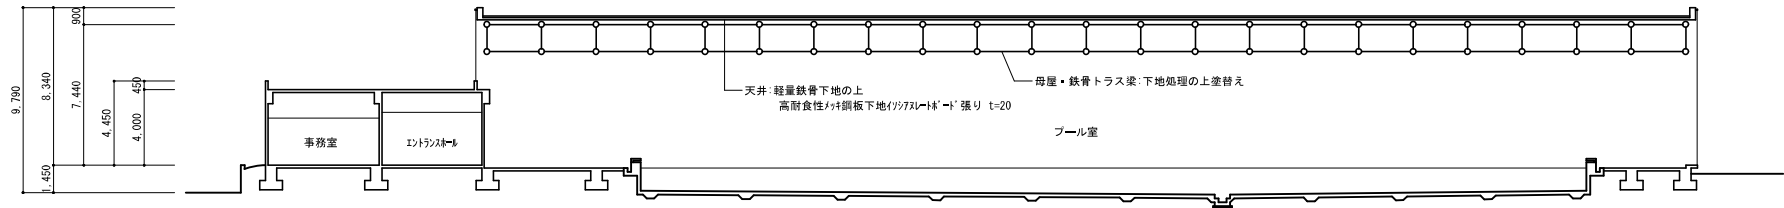


改修後：Y方向断面図 SC=1/200




改修後：X方向断面図 SC=1/200

※使用材料（同等品以上とする）

- ・天井材料 高耐食性鋼板下地(リッパプレート)張り t=20 910×3,000
※輻射状住環境(スキャンライト)
- ・塗装材料（仕様）（母屋・トラス梁）
素地調整 : サンドブラスト処理 (ISO 8501 Sa2) により錆落とし
下塗錆止め : 省工程厚膜形変性エポキシ樹脂塗り
※大日本塗料㈱:エポキシHB 同等品
中塗り : 常温硬化形ふっ素樹脂塗り
※大日本塗料㈱:V700 #100H中塗り (JIS K 5659)
上塗り : 常温硬化形ふっ素樹脂塗り
※大日本塗料㈱:V700 #100H上塗り (JIS K 5659)

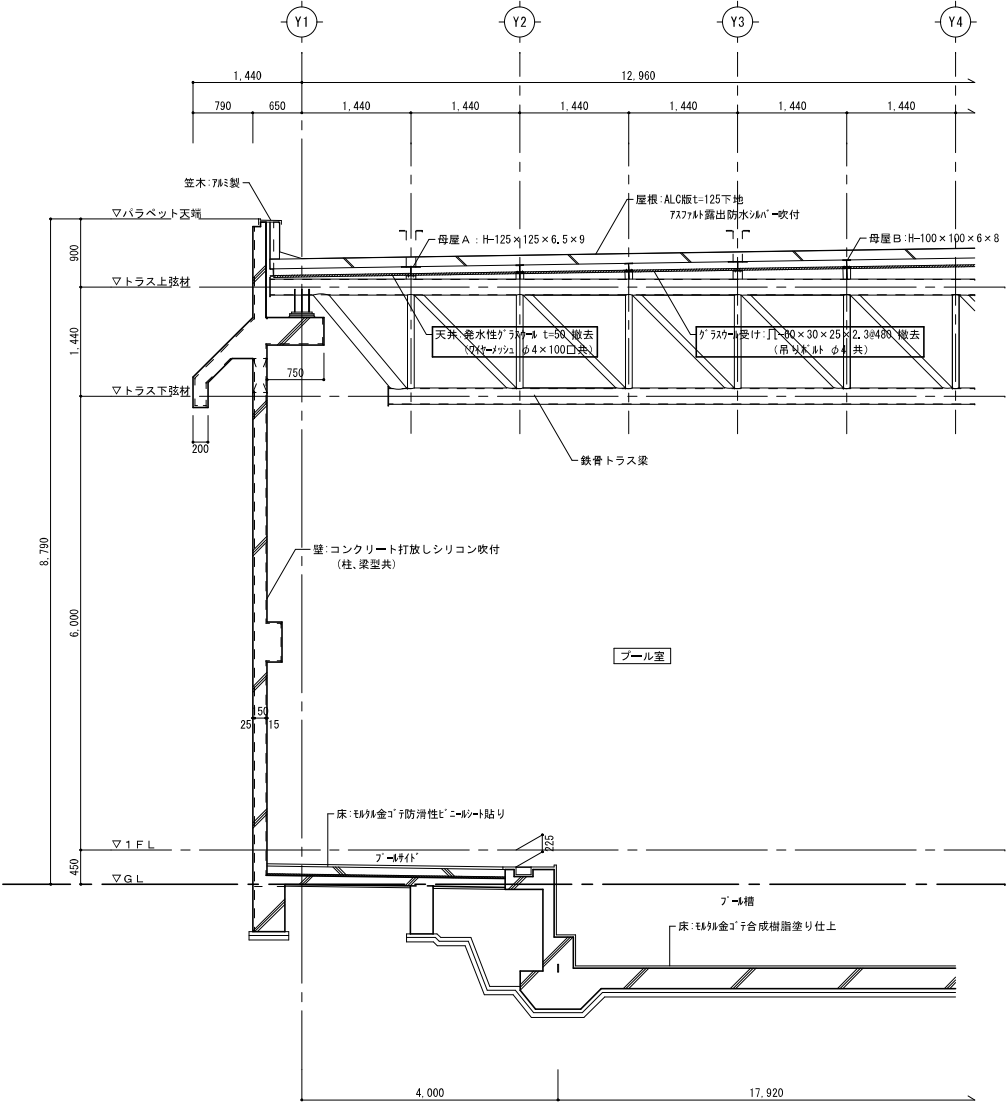

改修前：矩計図 SC=1/50

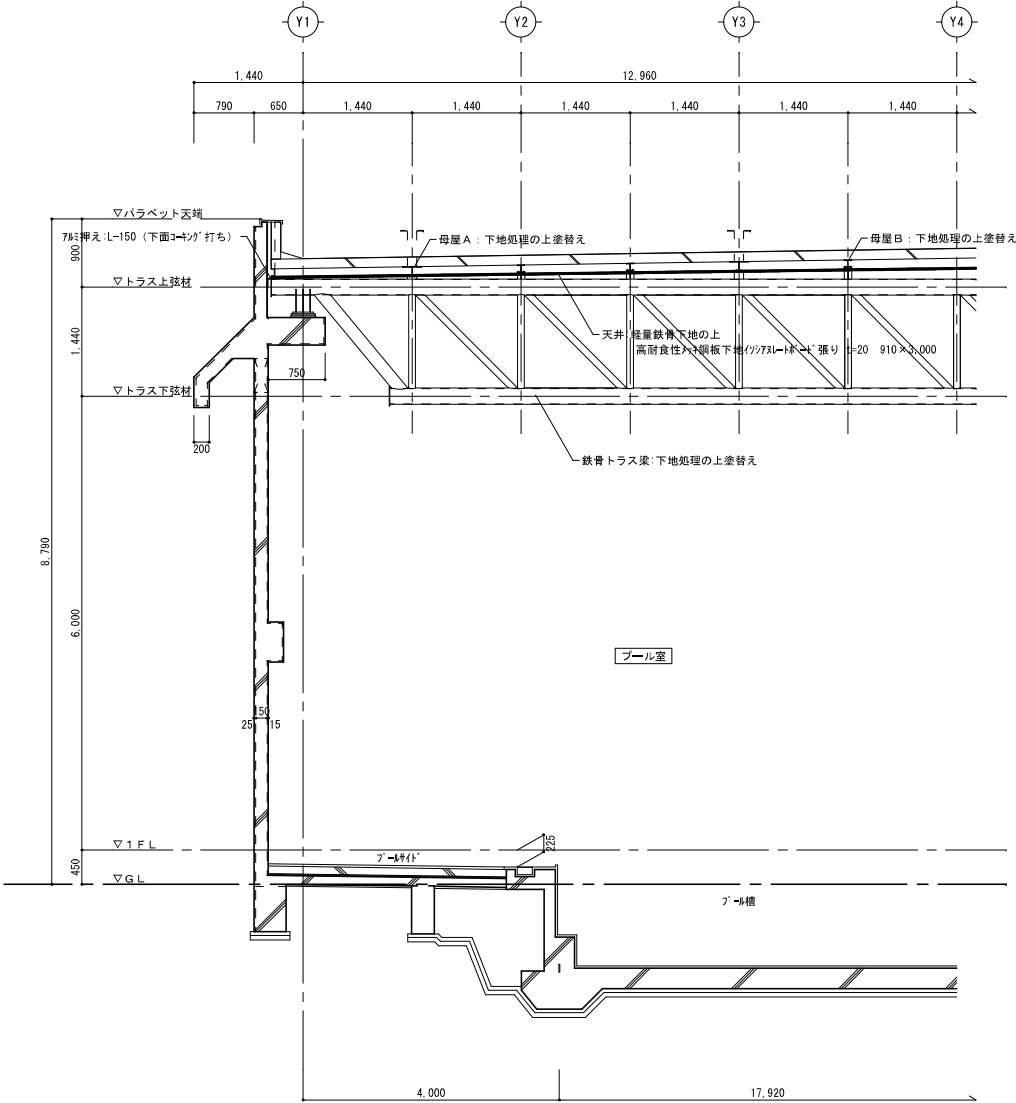

改修後：矩計図 SC=1/50

※特記無きものは既設のままとする。