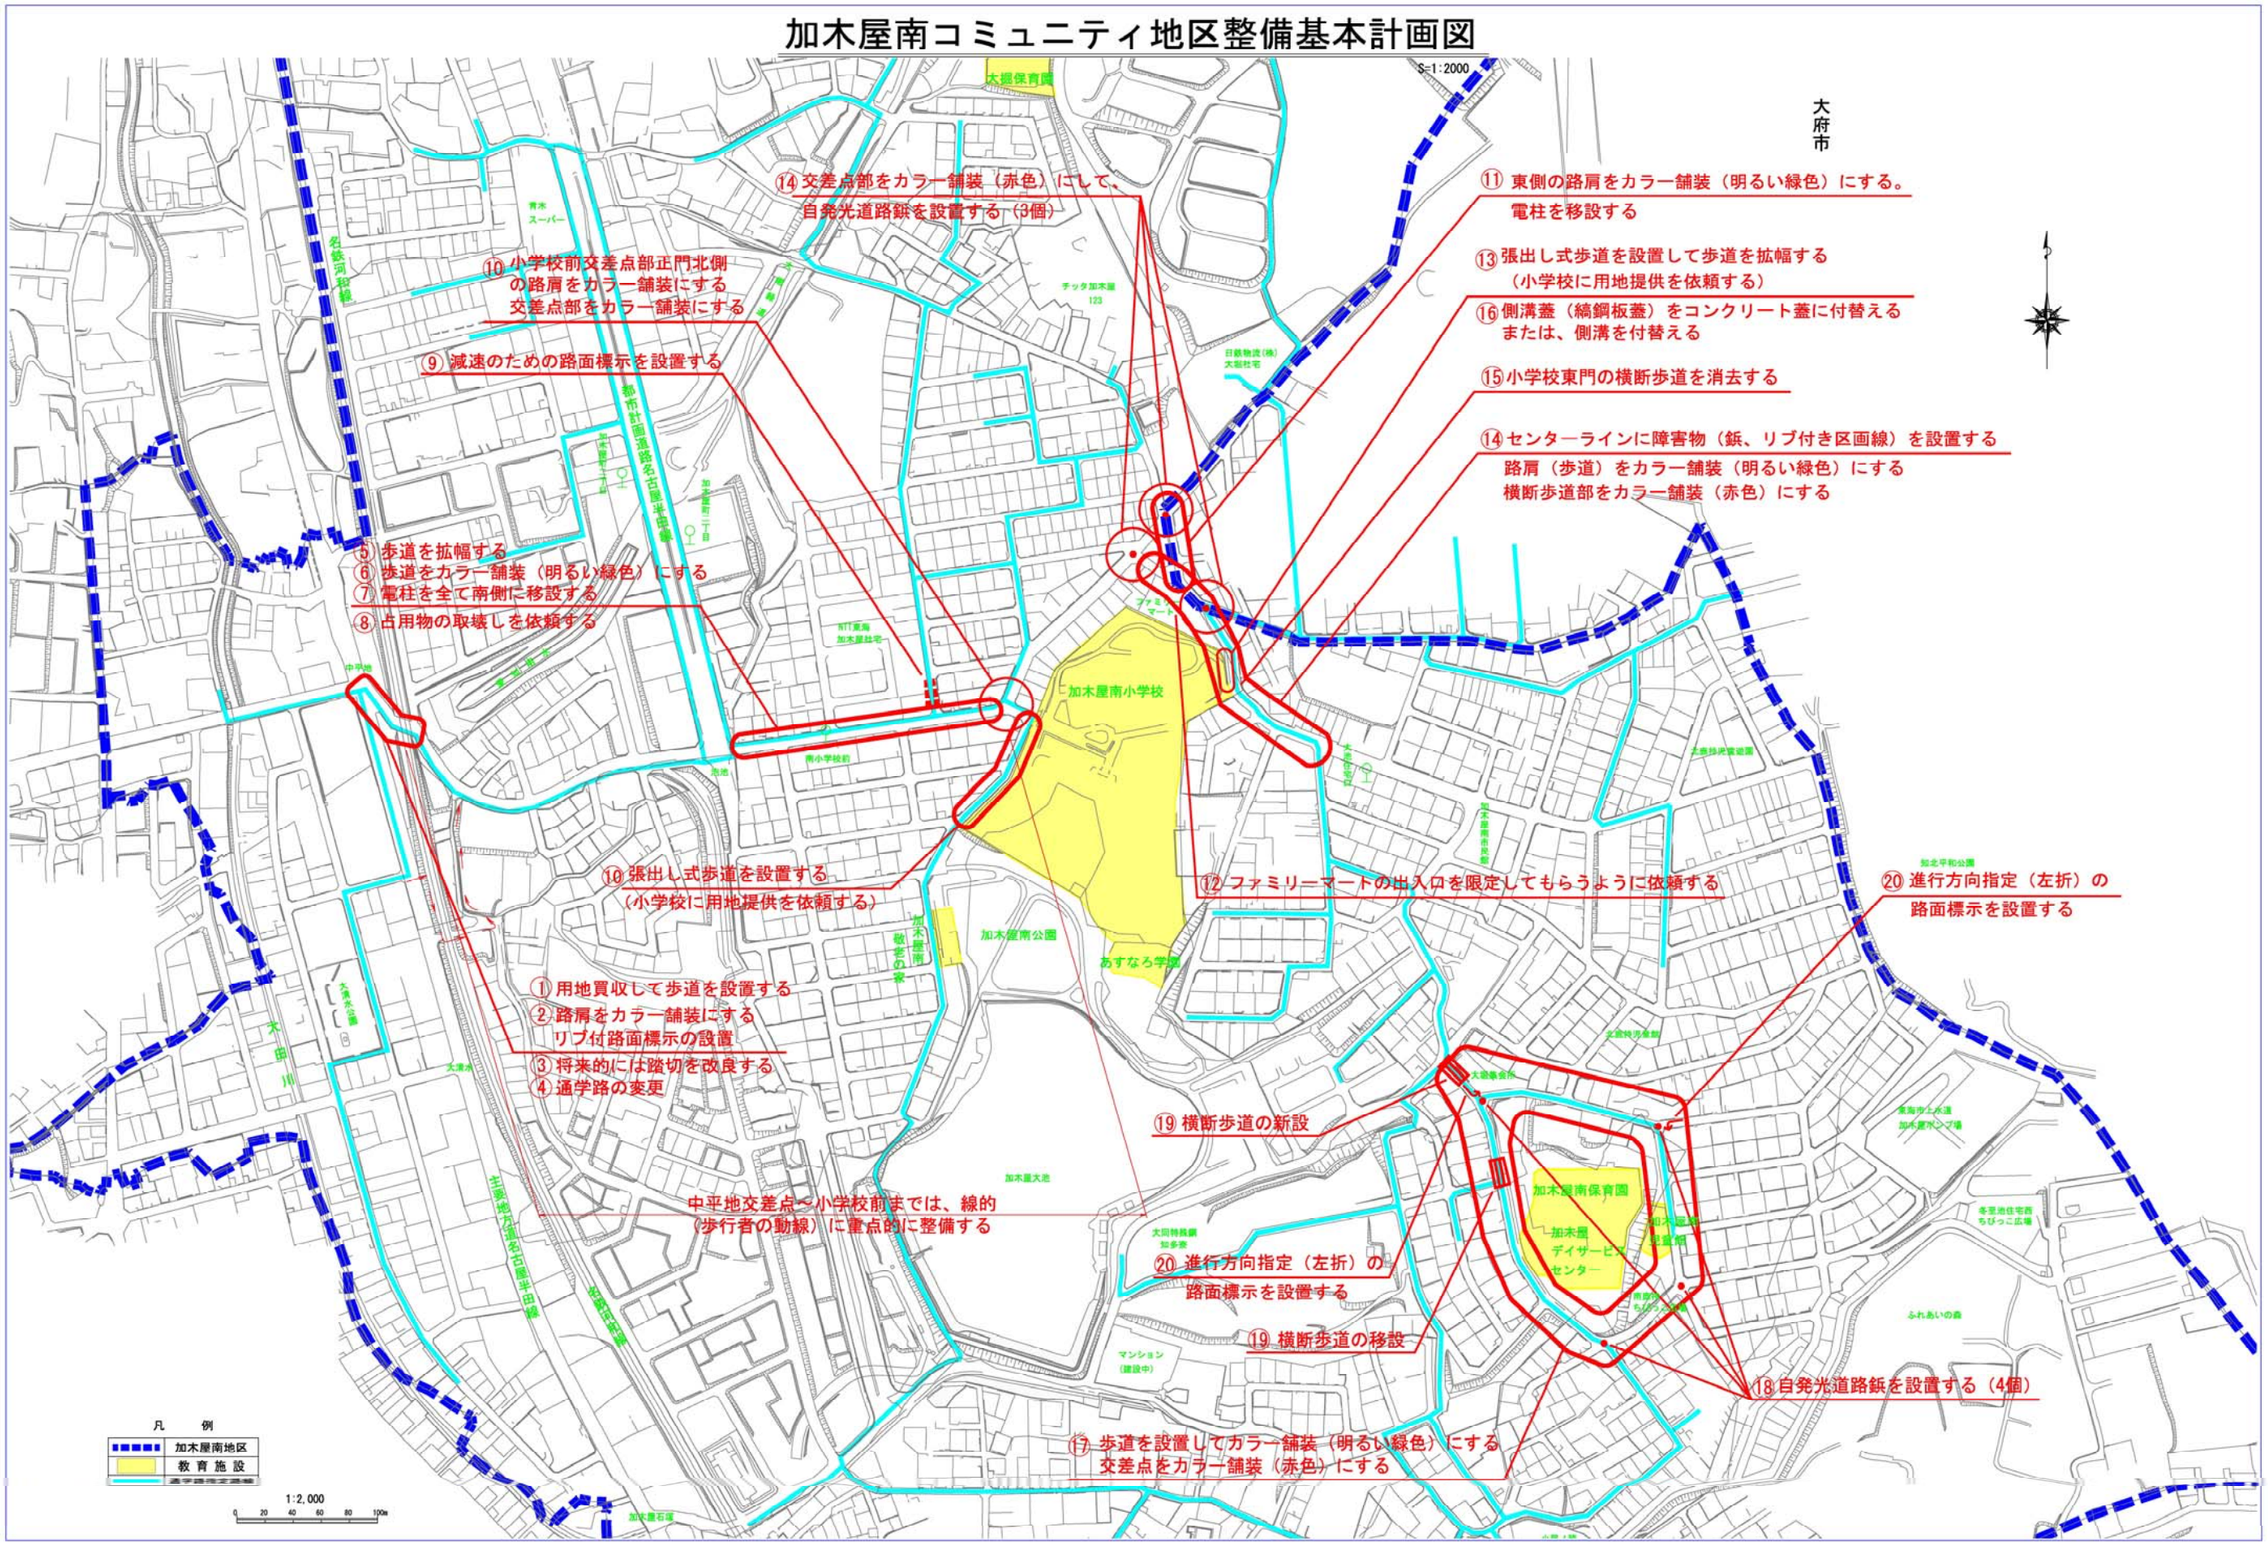5．基本計画図（加木屋南コミュニティの例）