



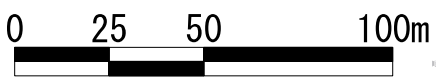

S=1:1,000

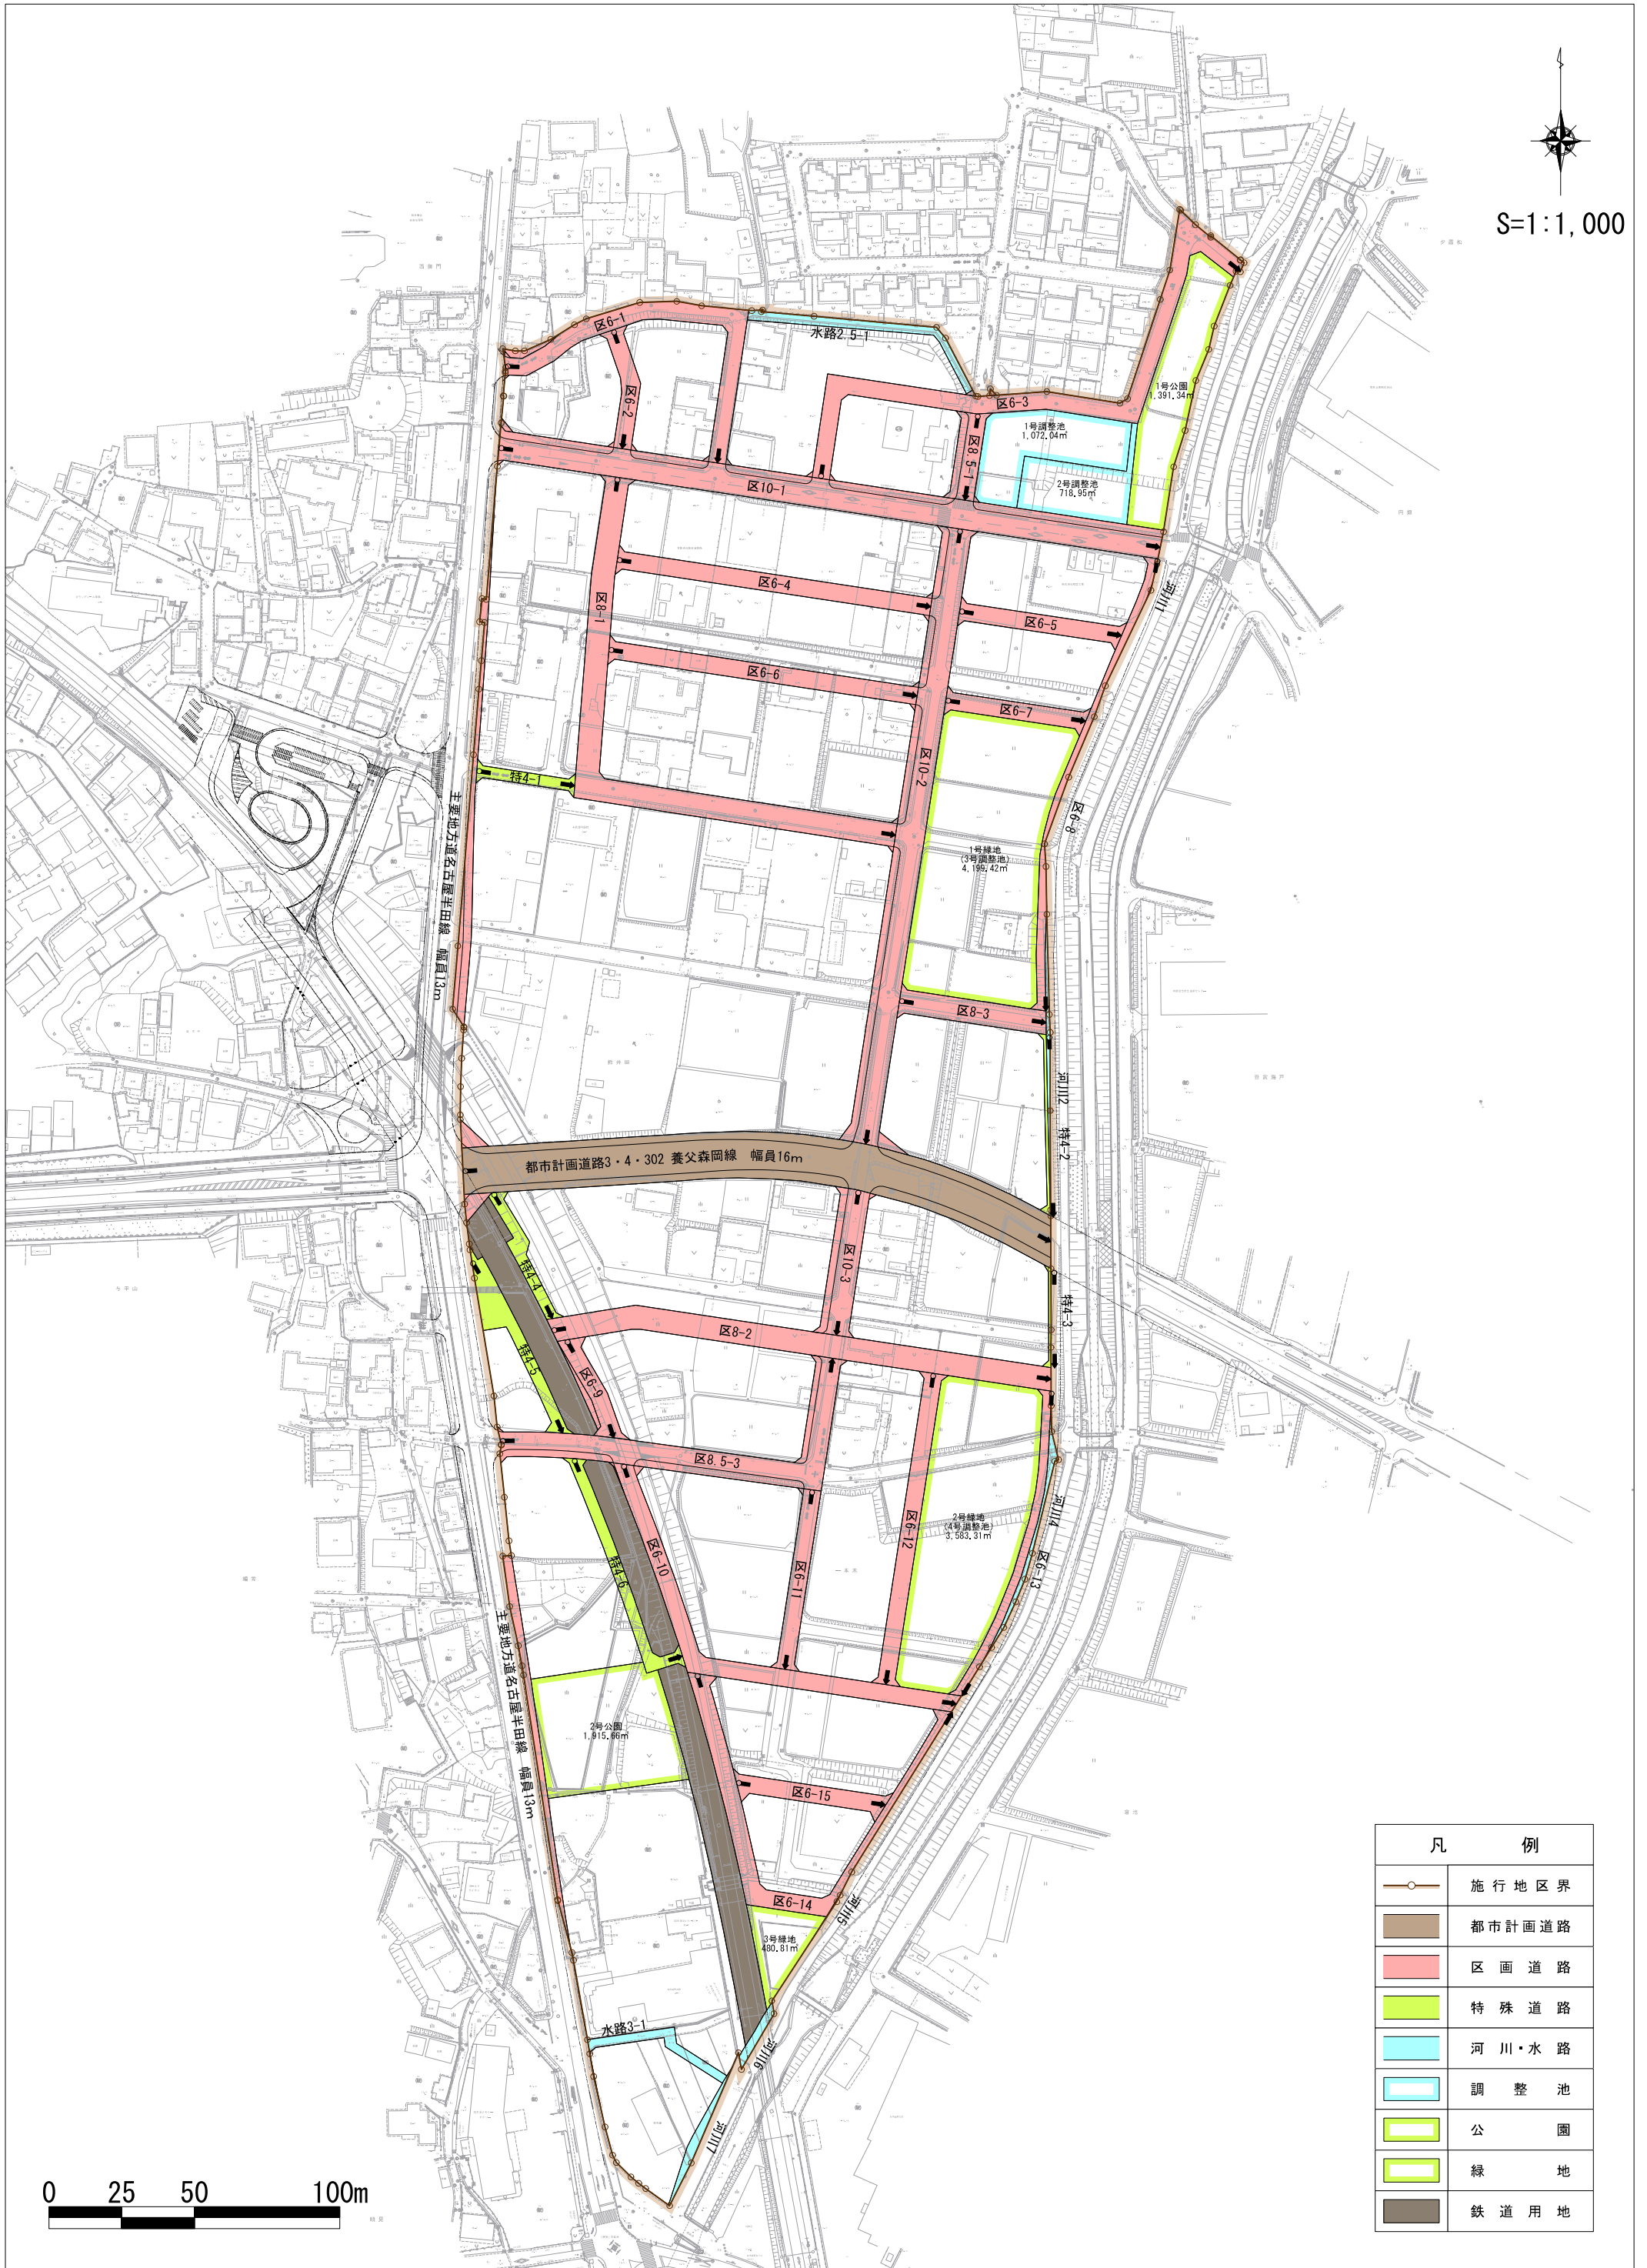

凡 例	
	施行地区界
	都市計画道路
	区画道路
	特殊道路
	河川・水路
	調整池
	公園
	緑地
	鉄道用地