




地下 1 階平面図

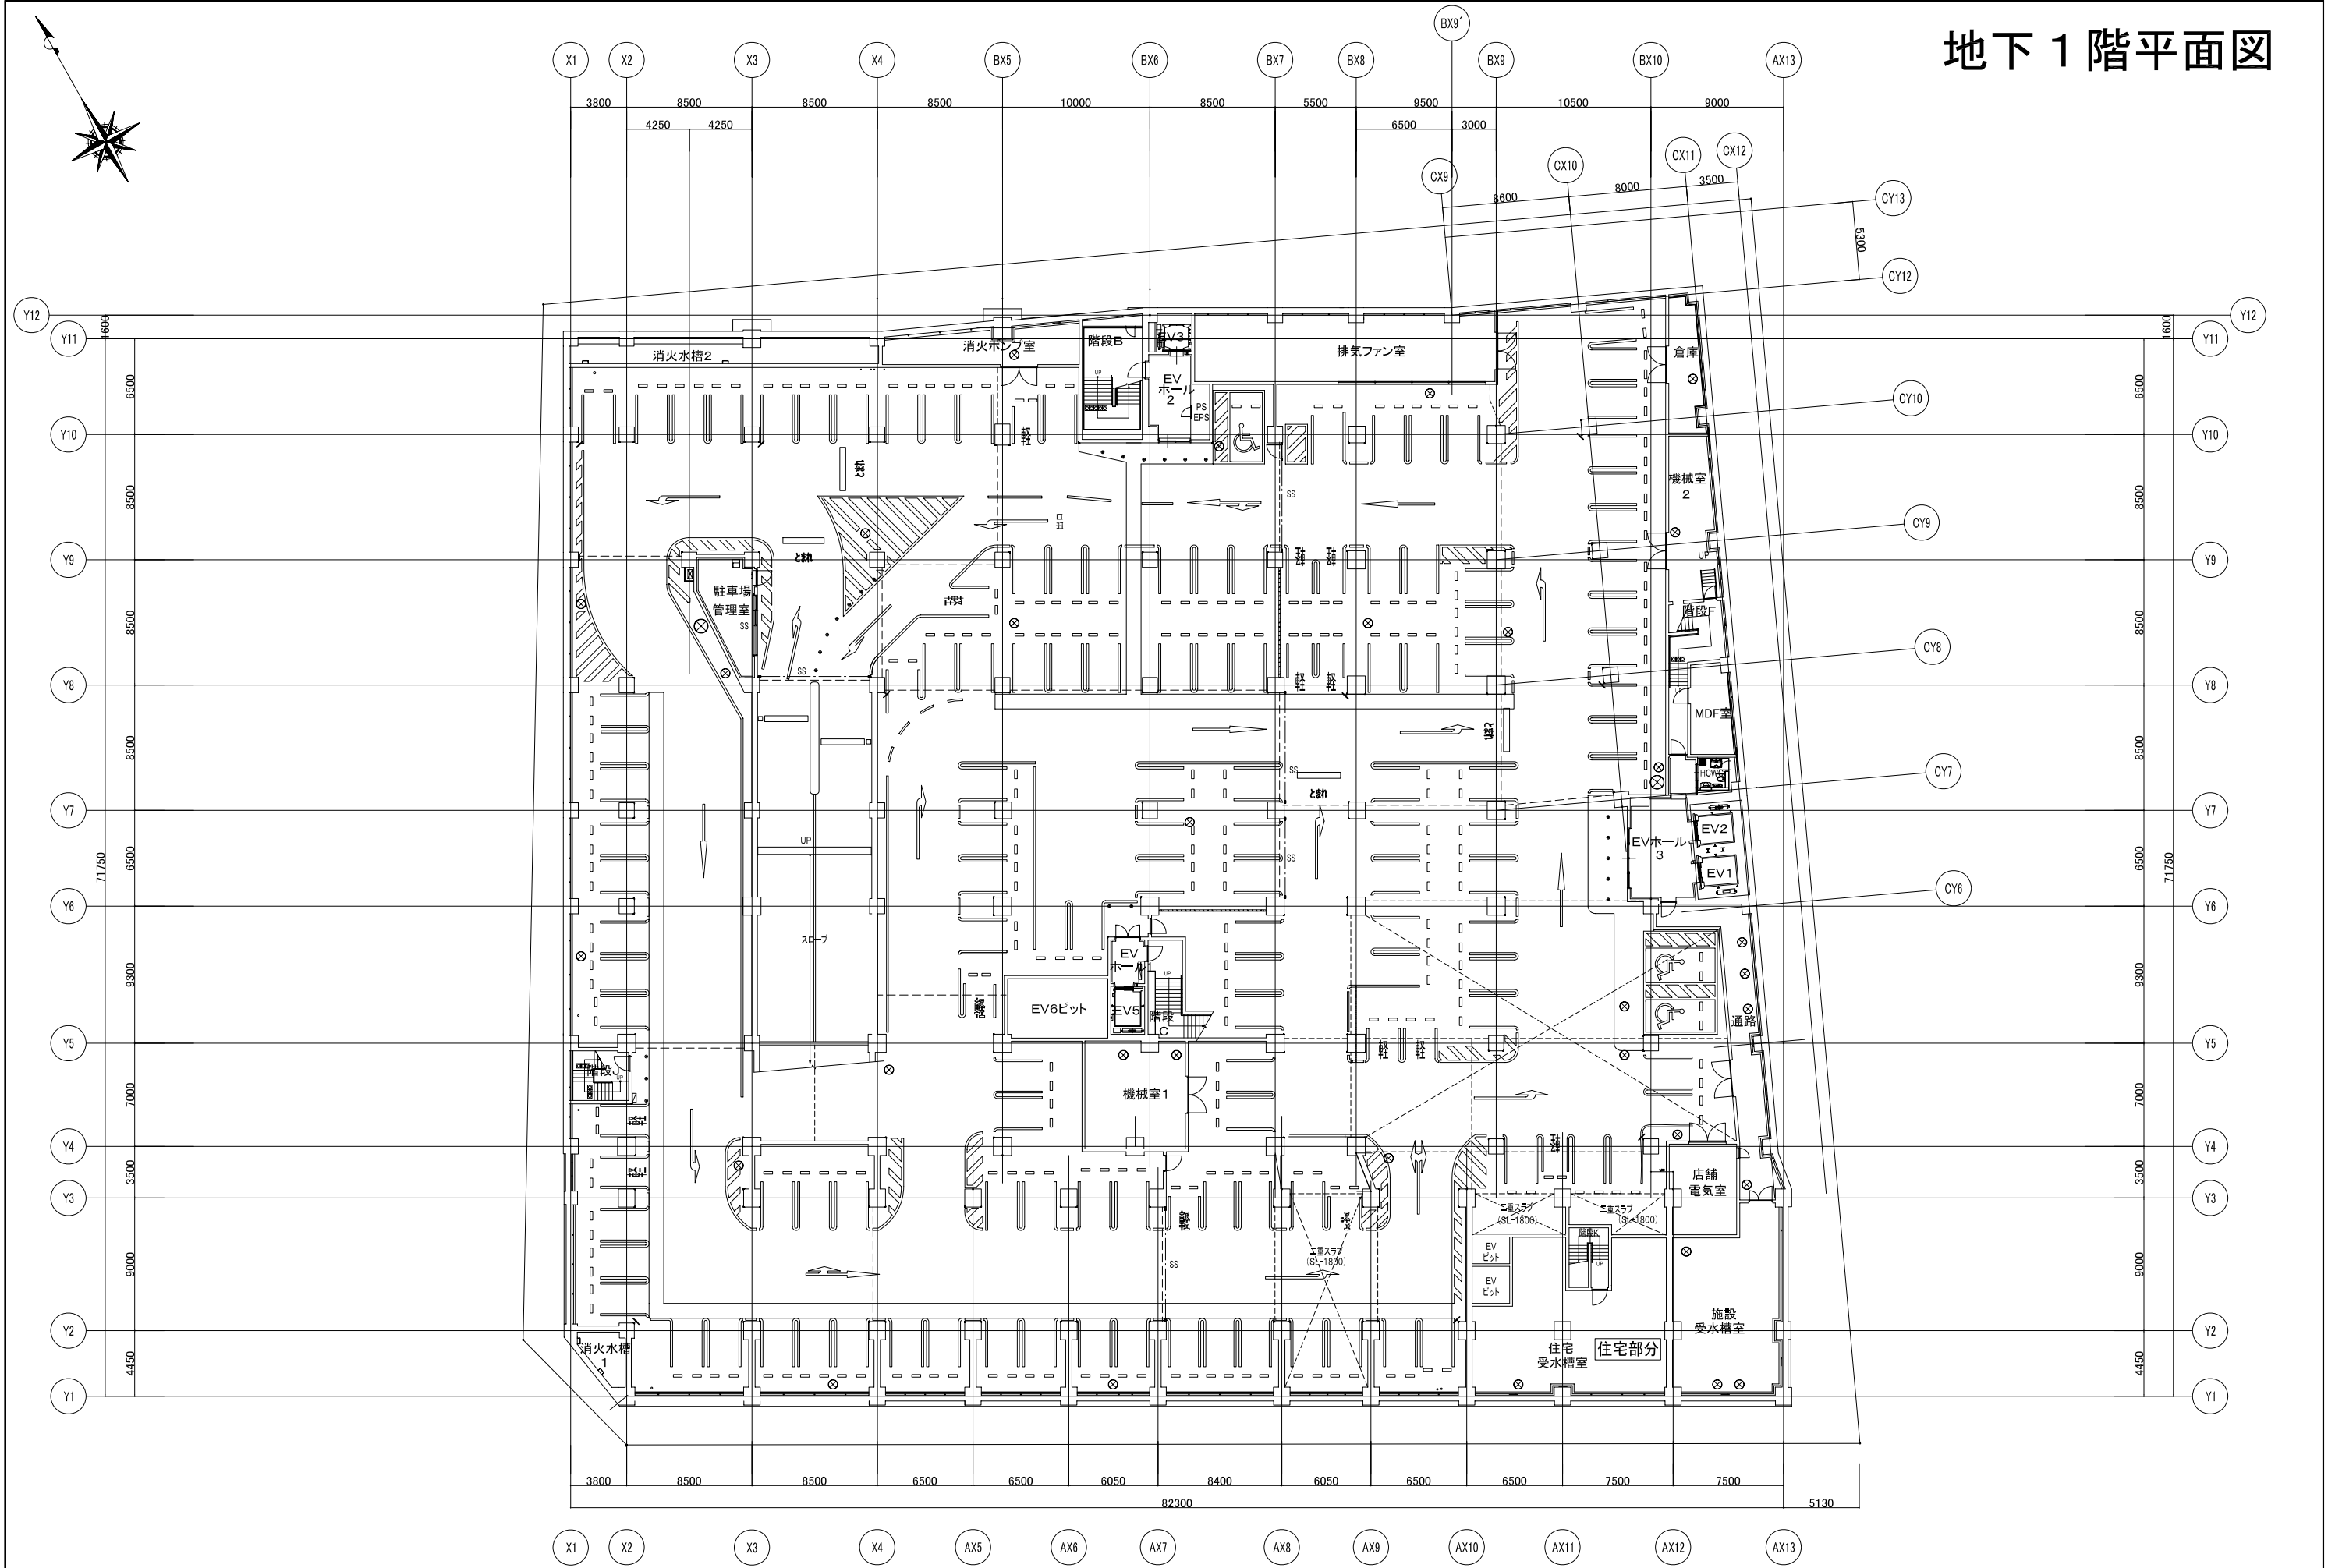


1 階平面図

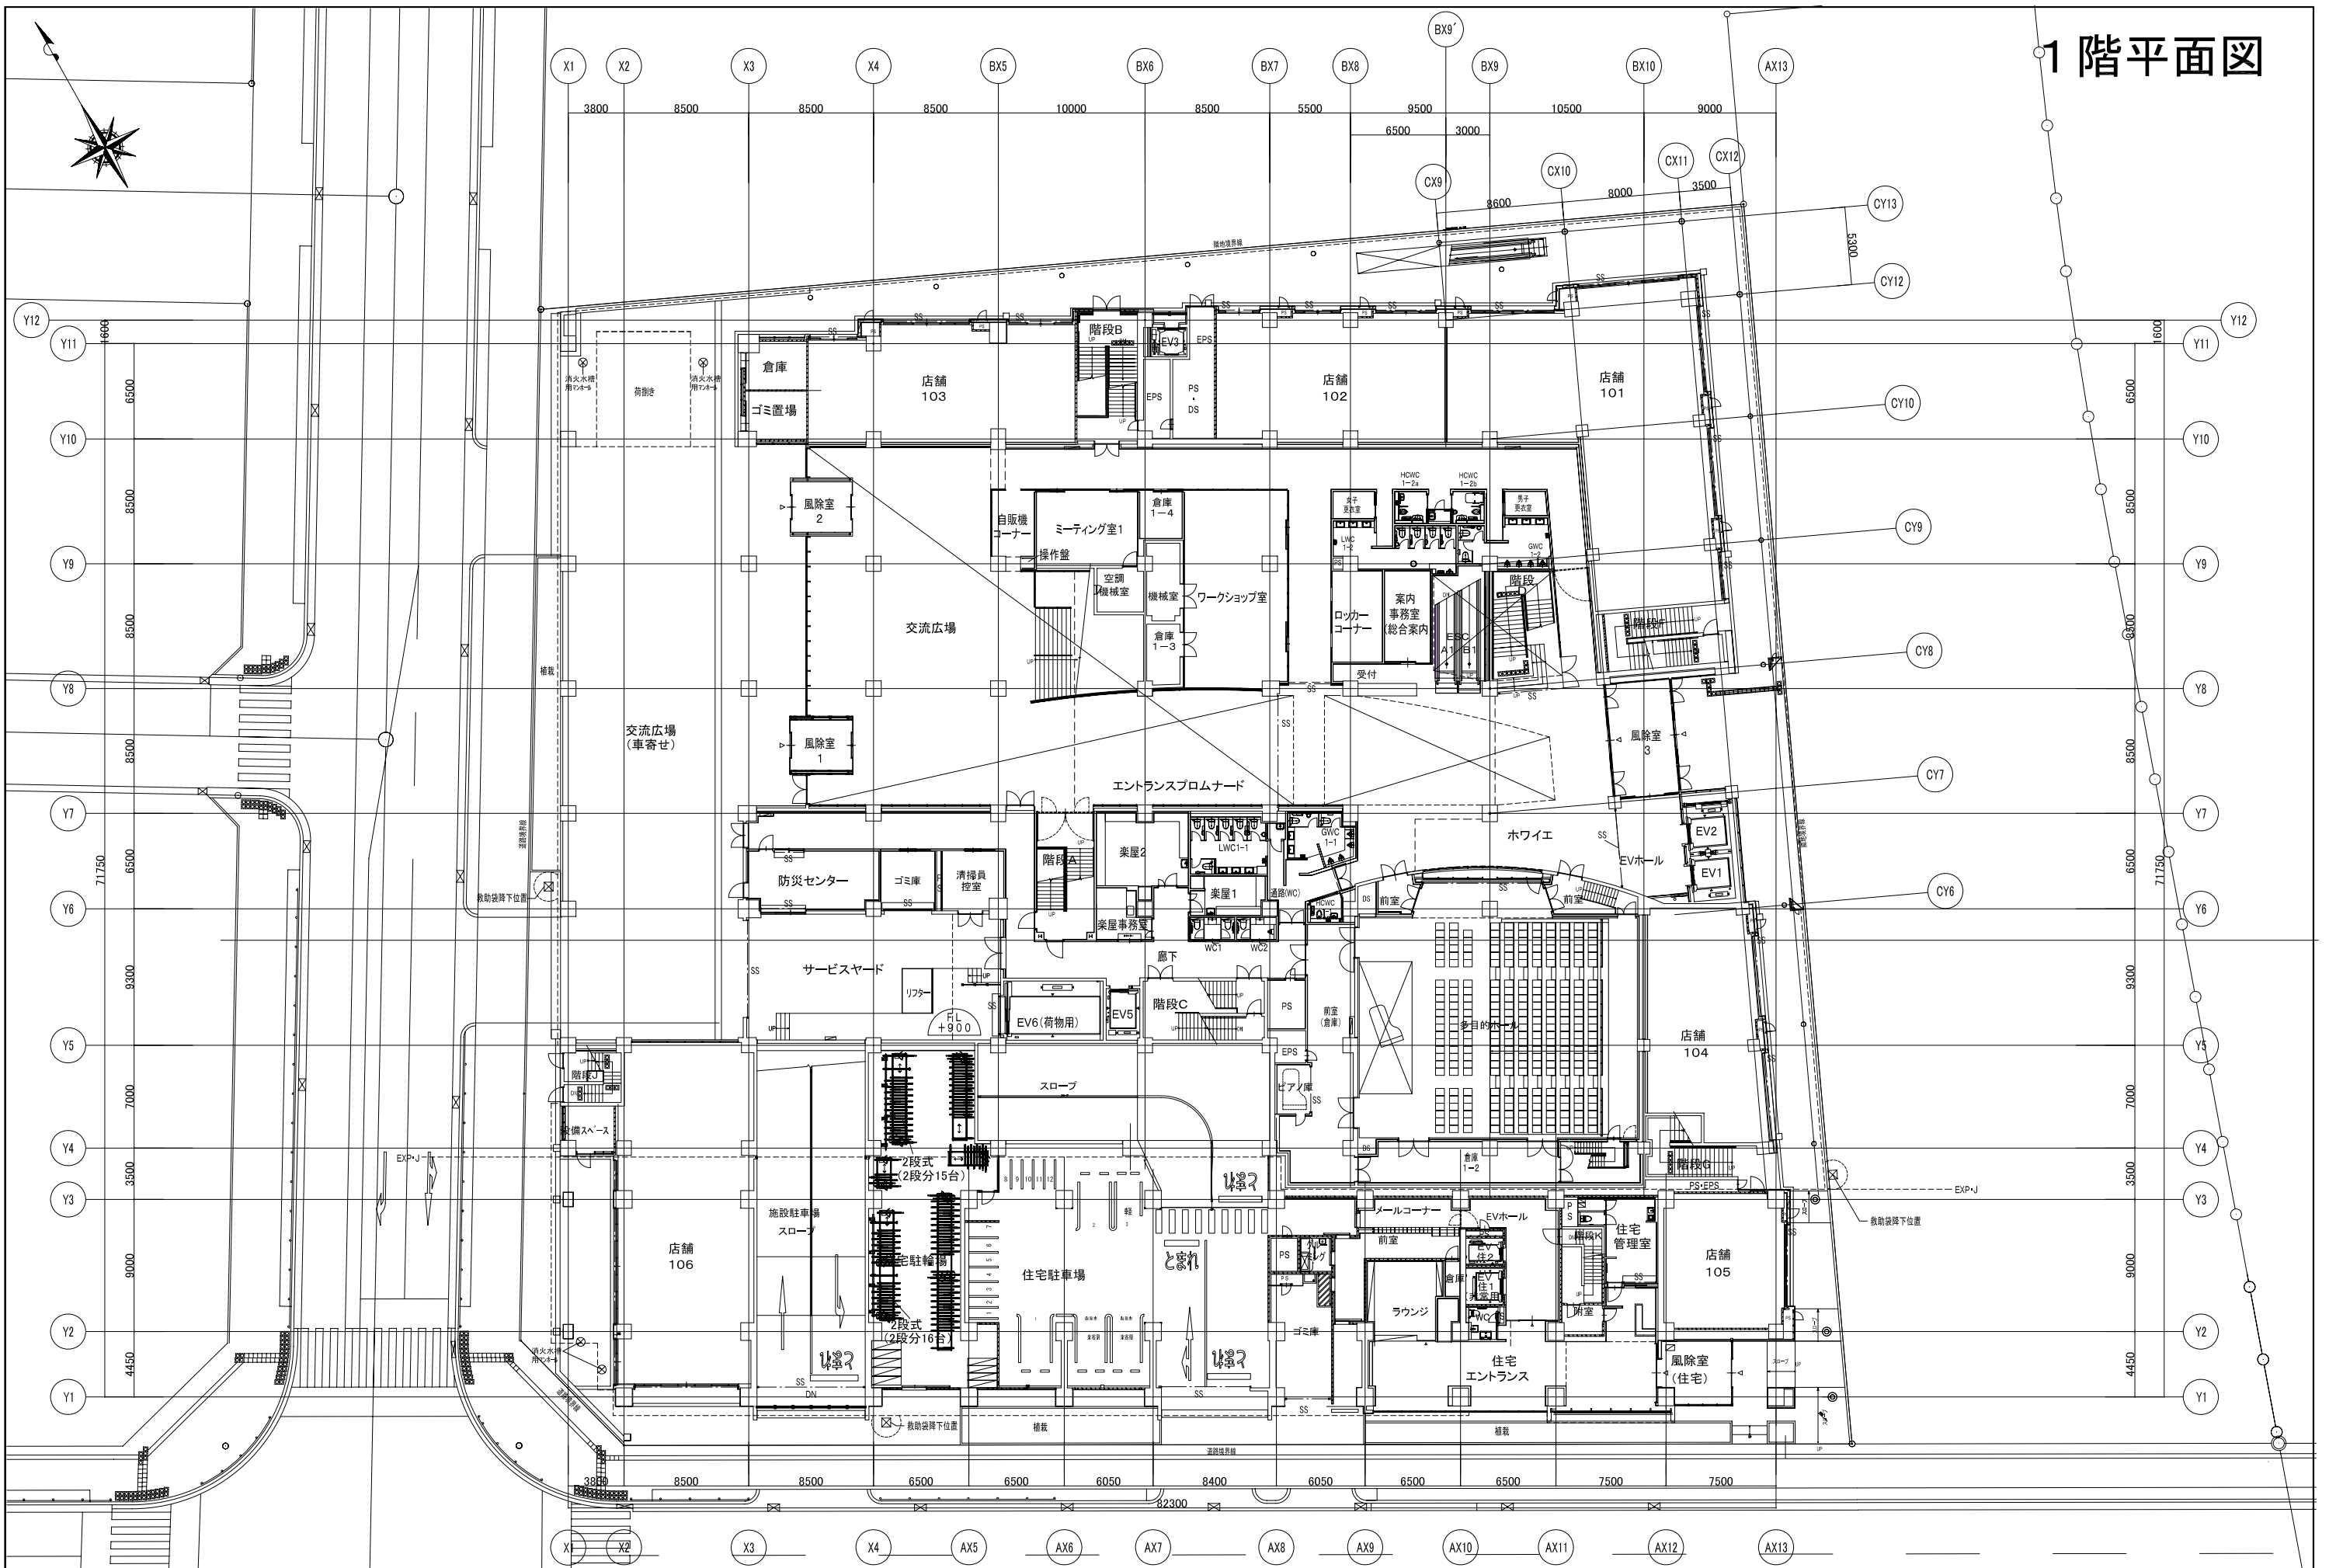

2 階平面図

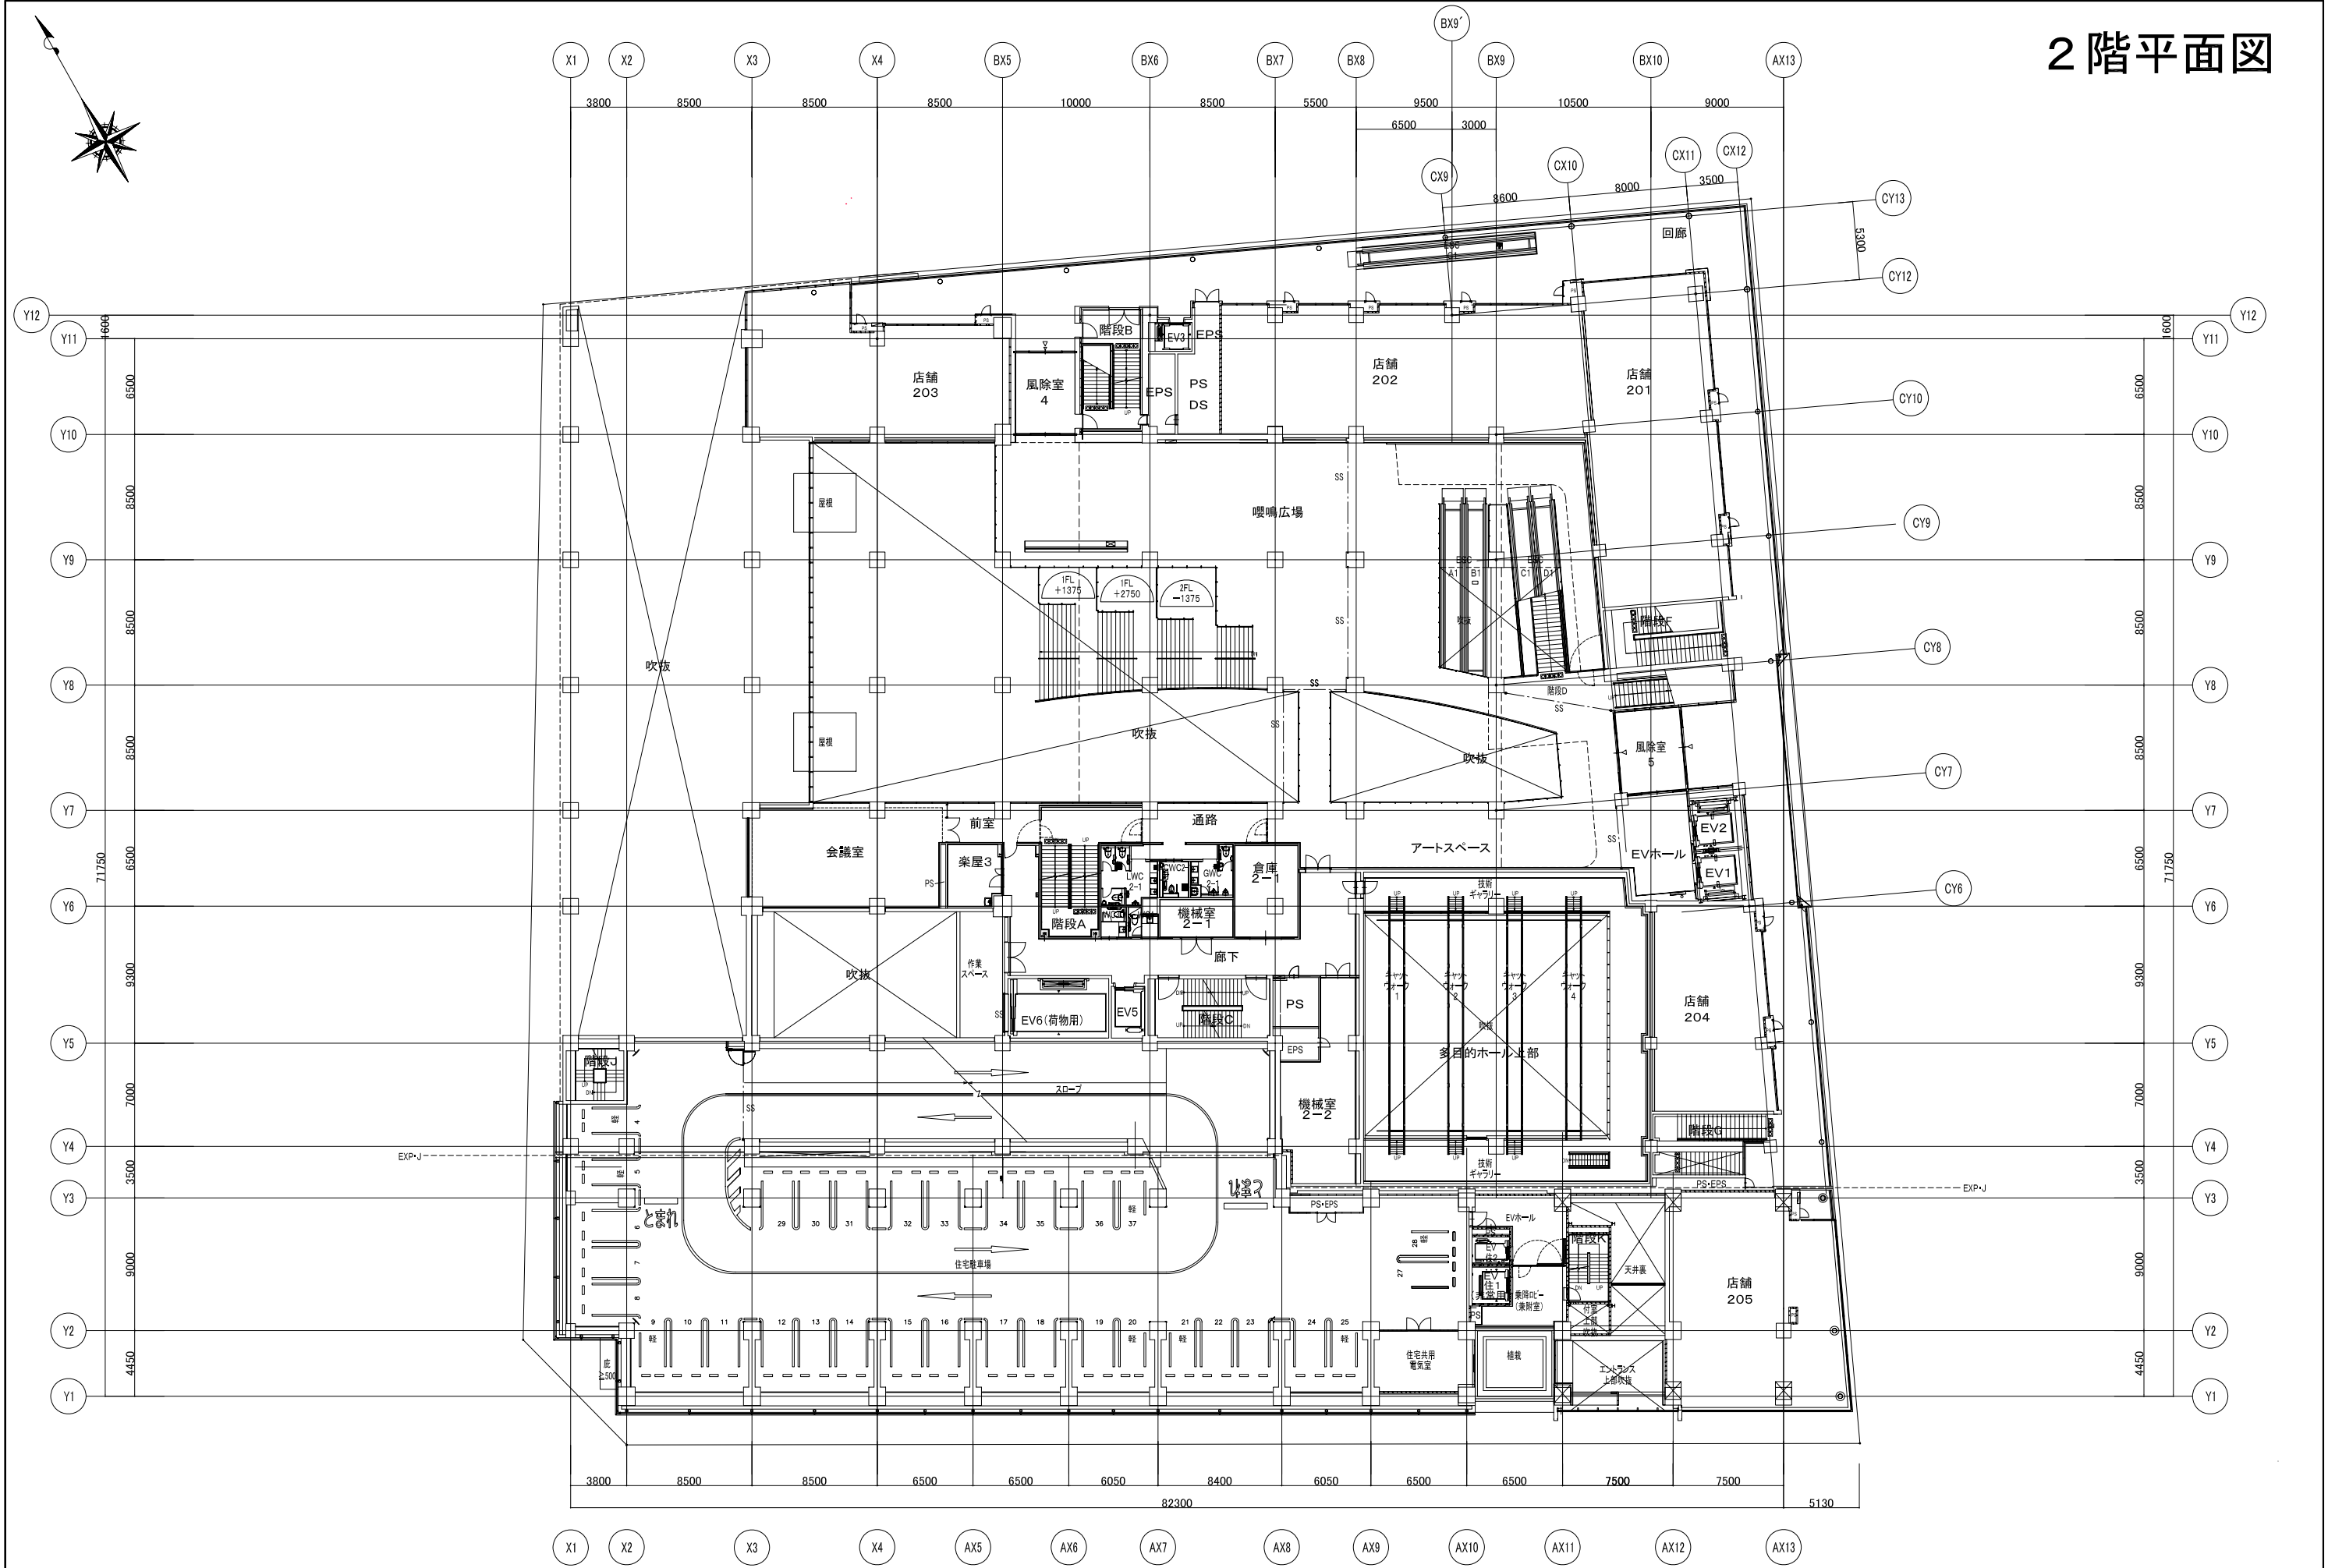


3 階平面図

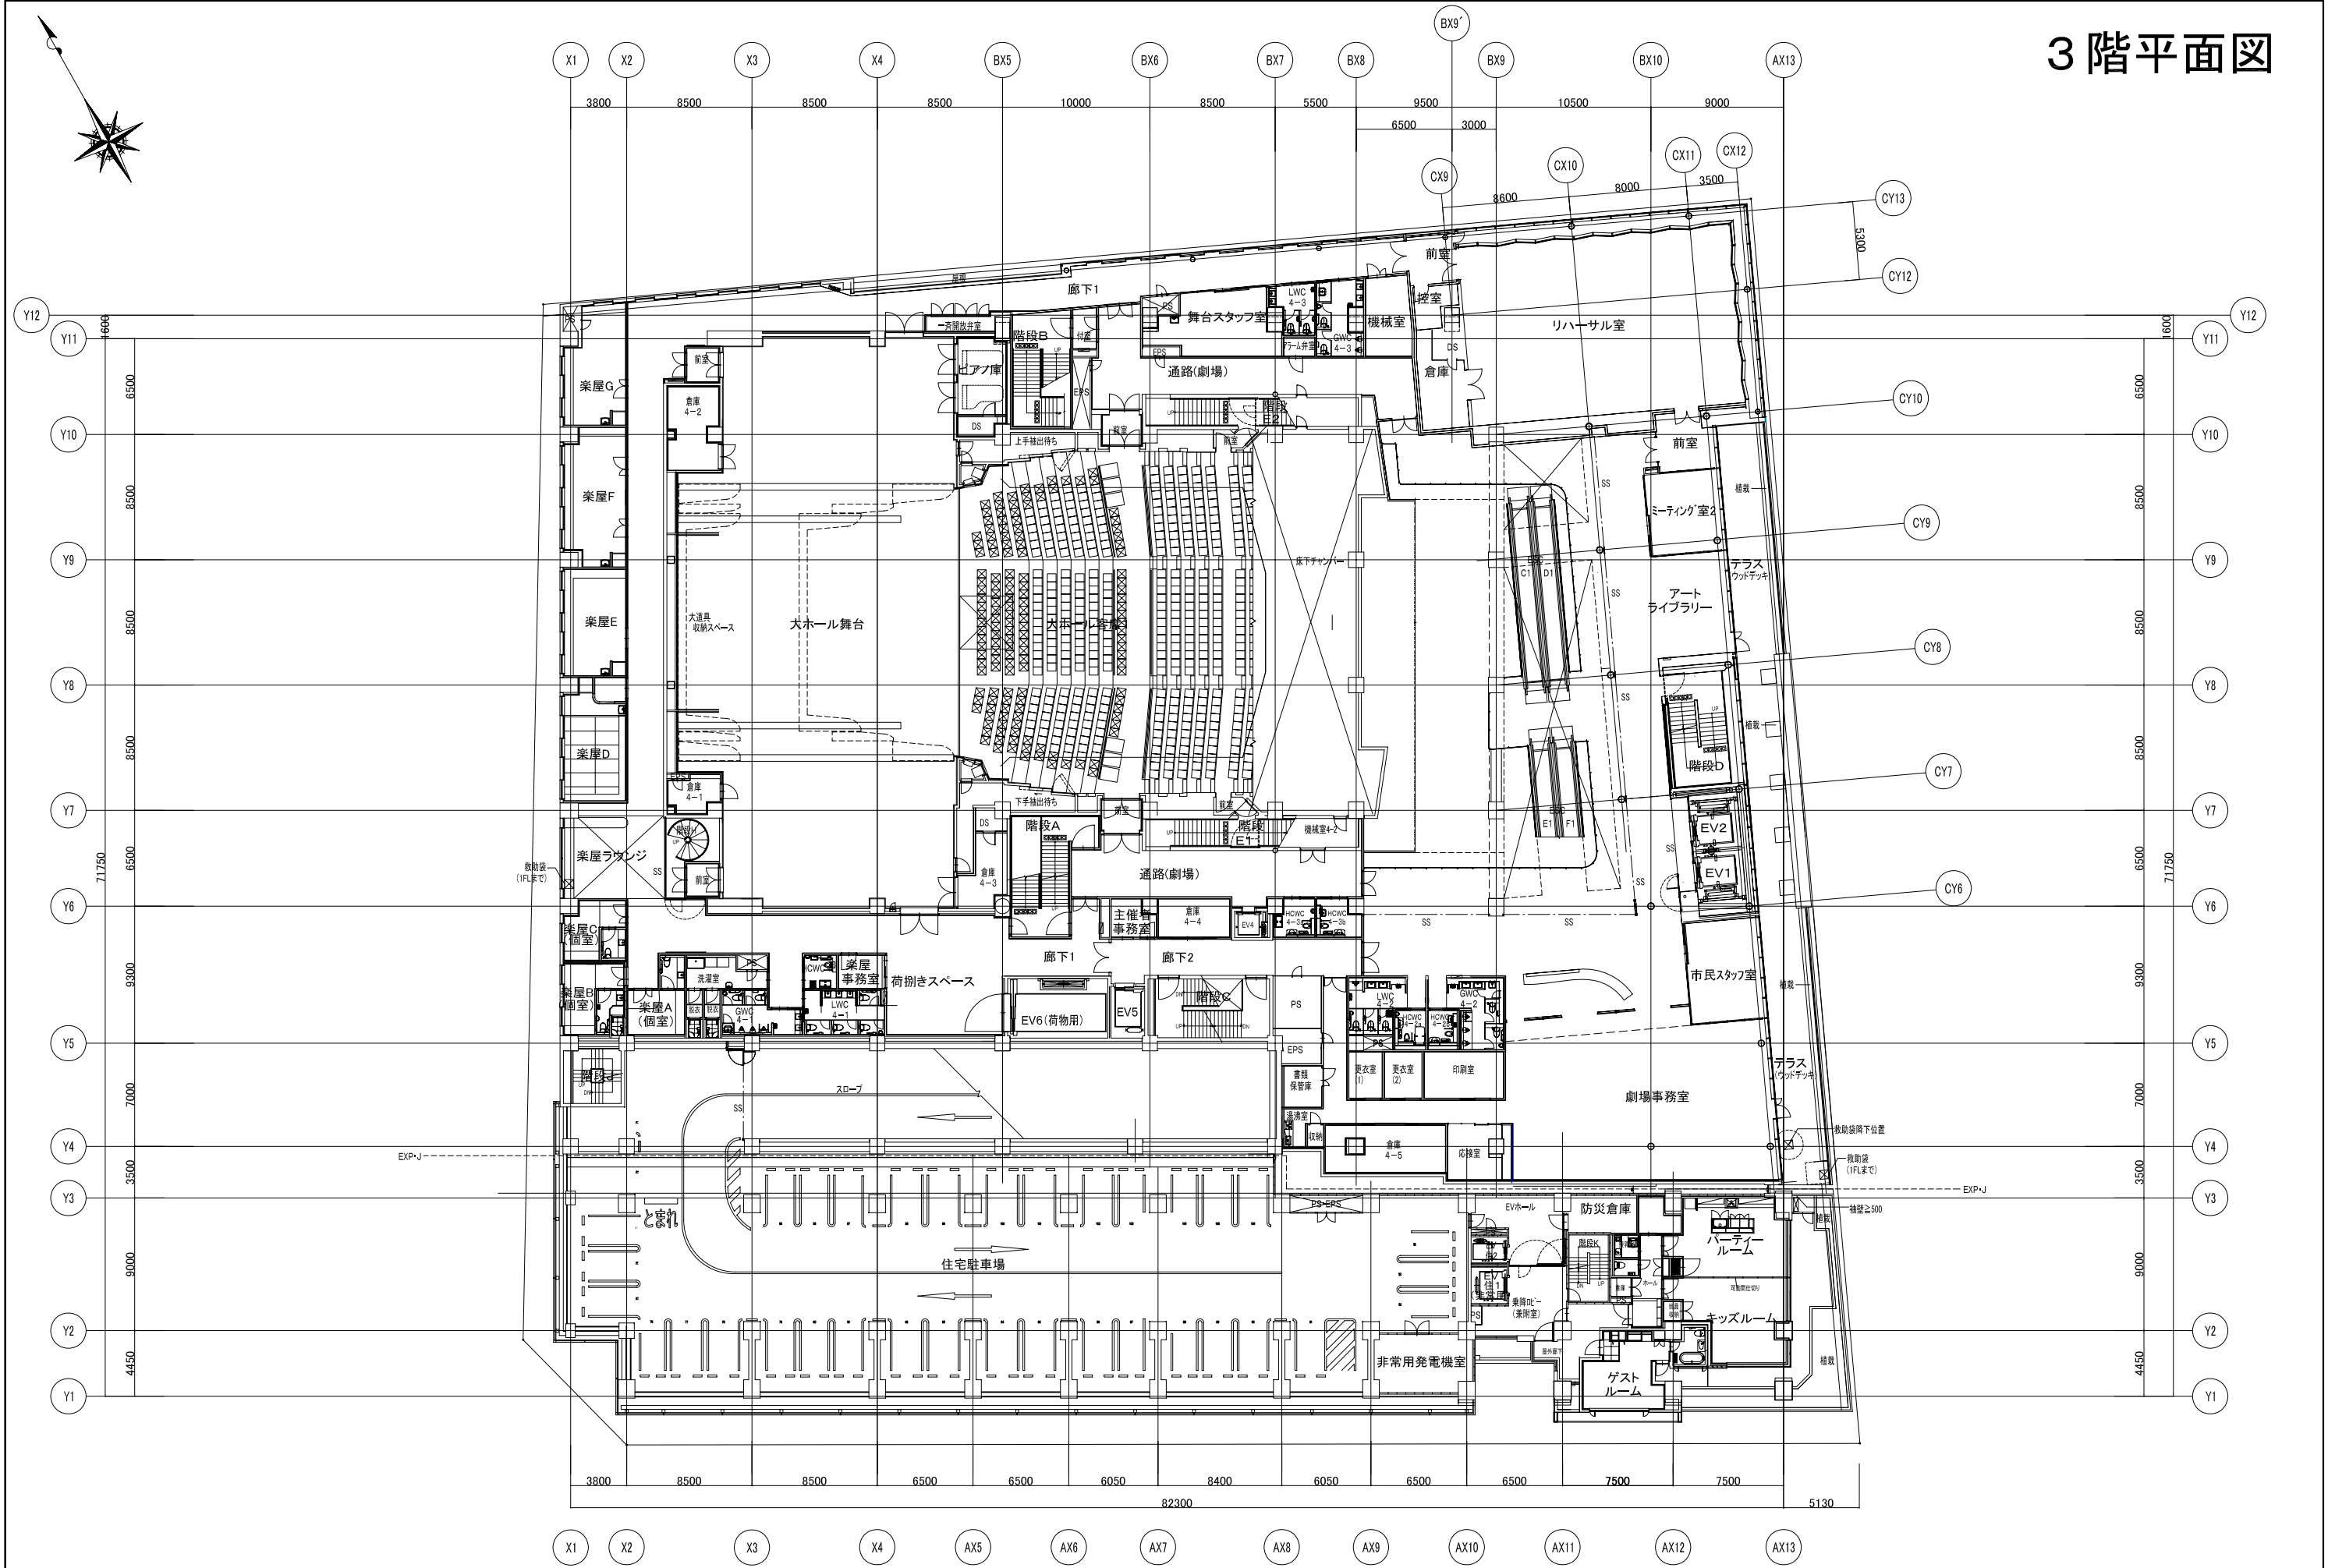

[illegible]

5 階平面図

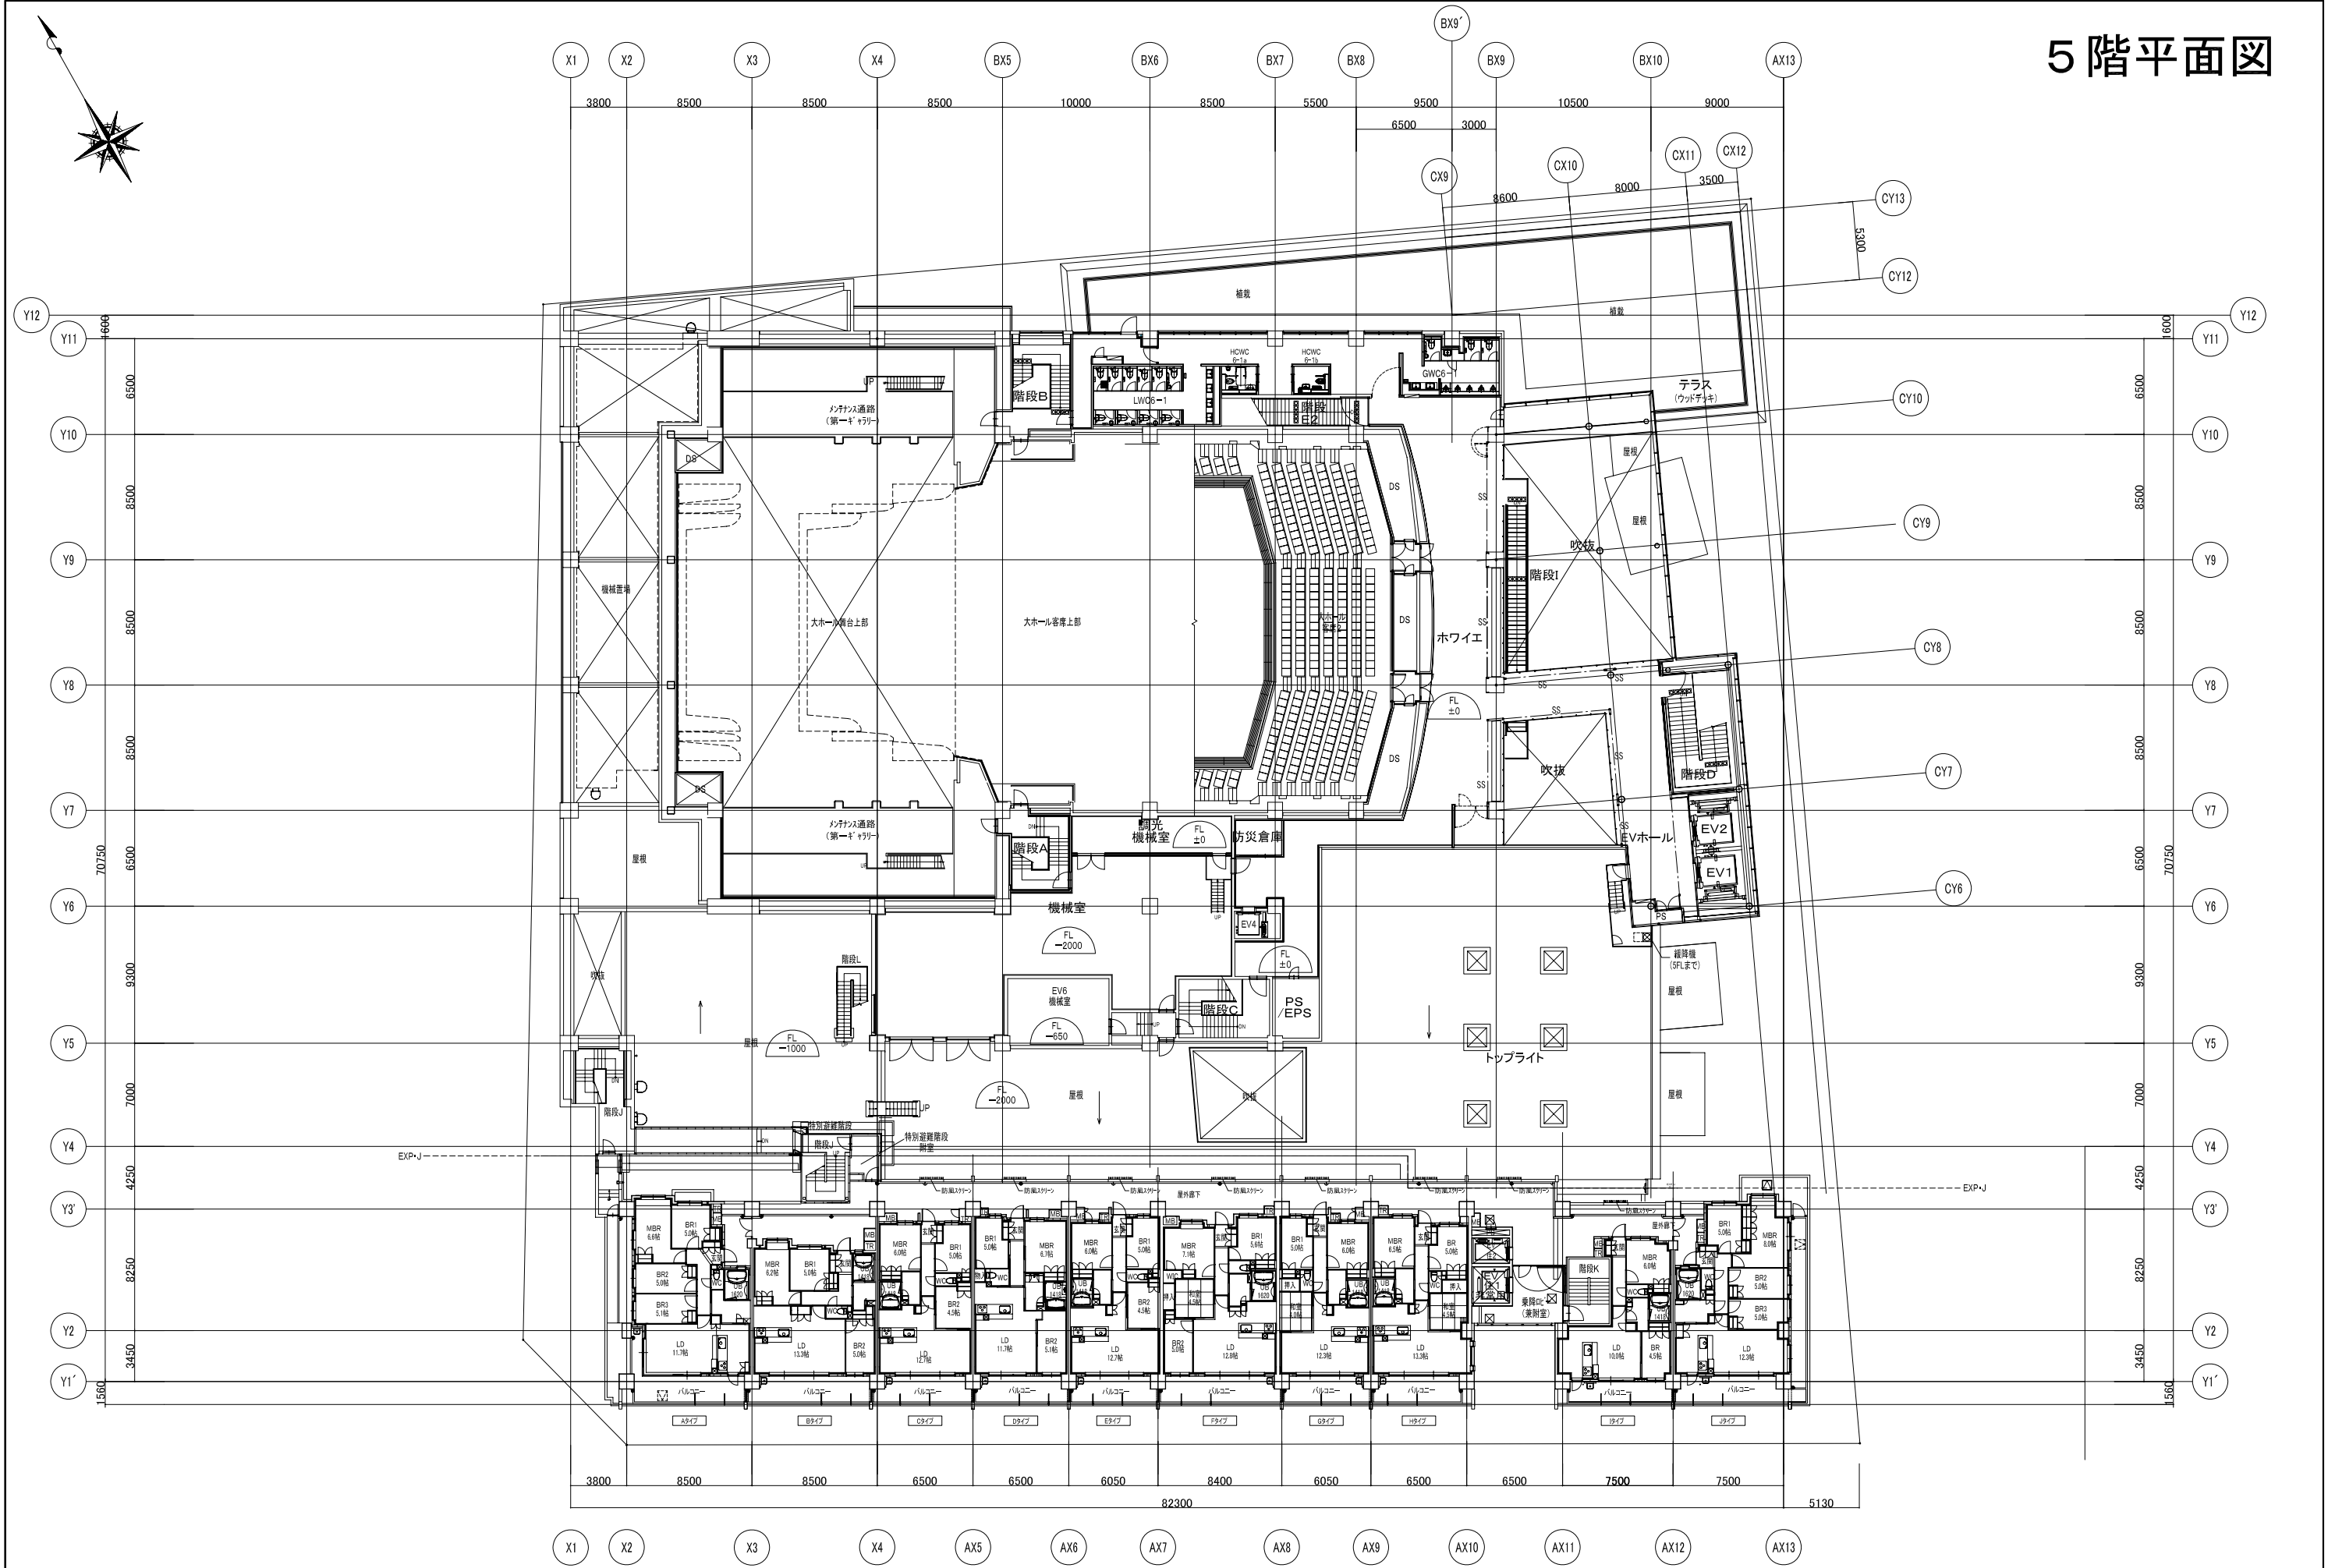

6 階平面図

