



東海市芸術劇場 大ホール平面図
(音響反射板格納時) A3: 1/100
催し物名
年 月 日 ~ 月 日

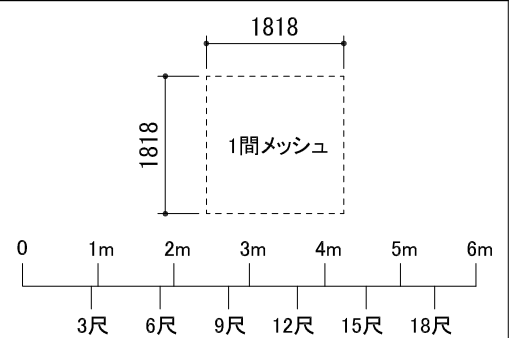

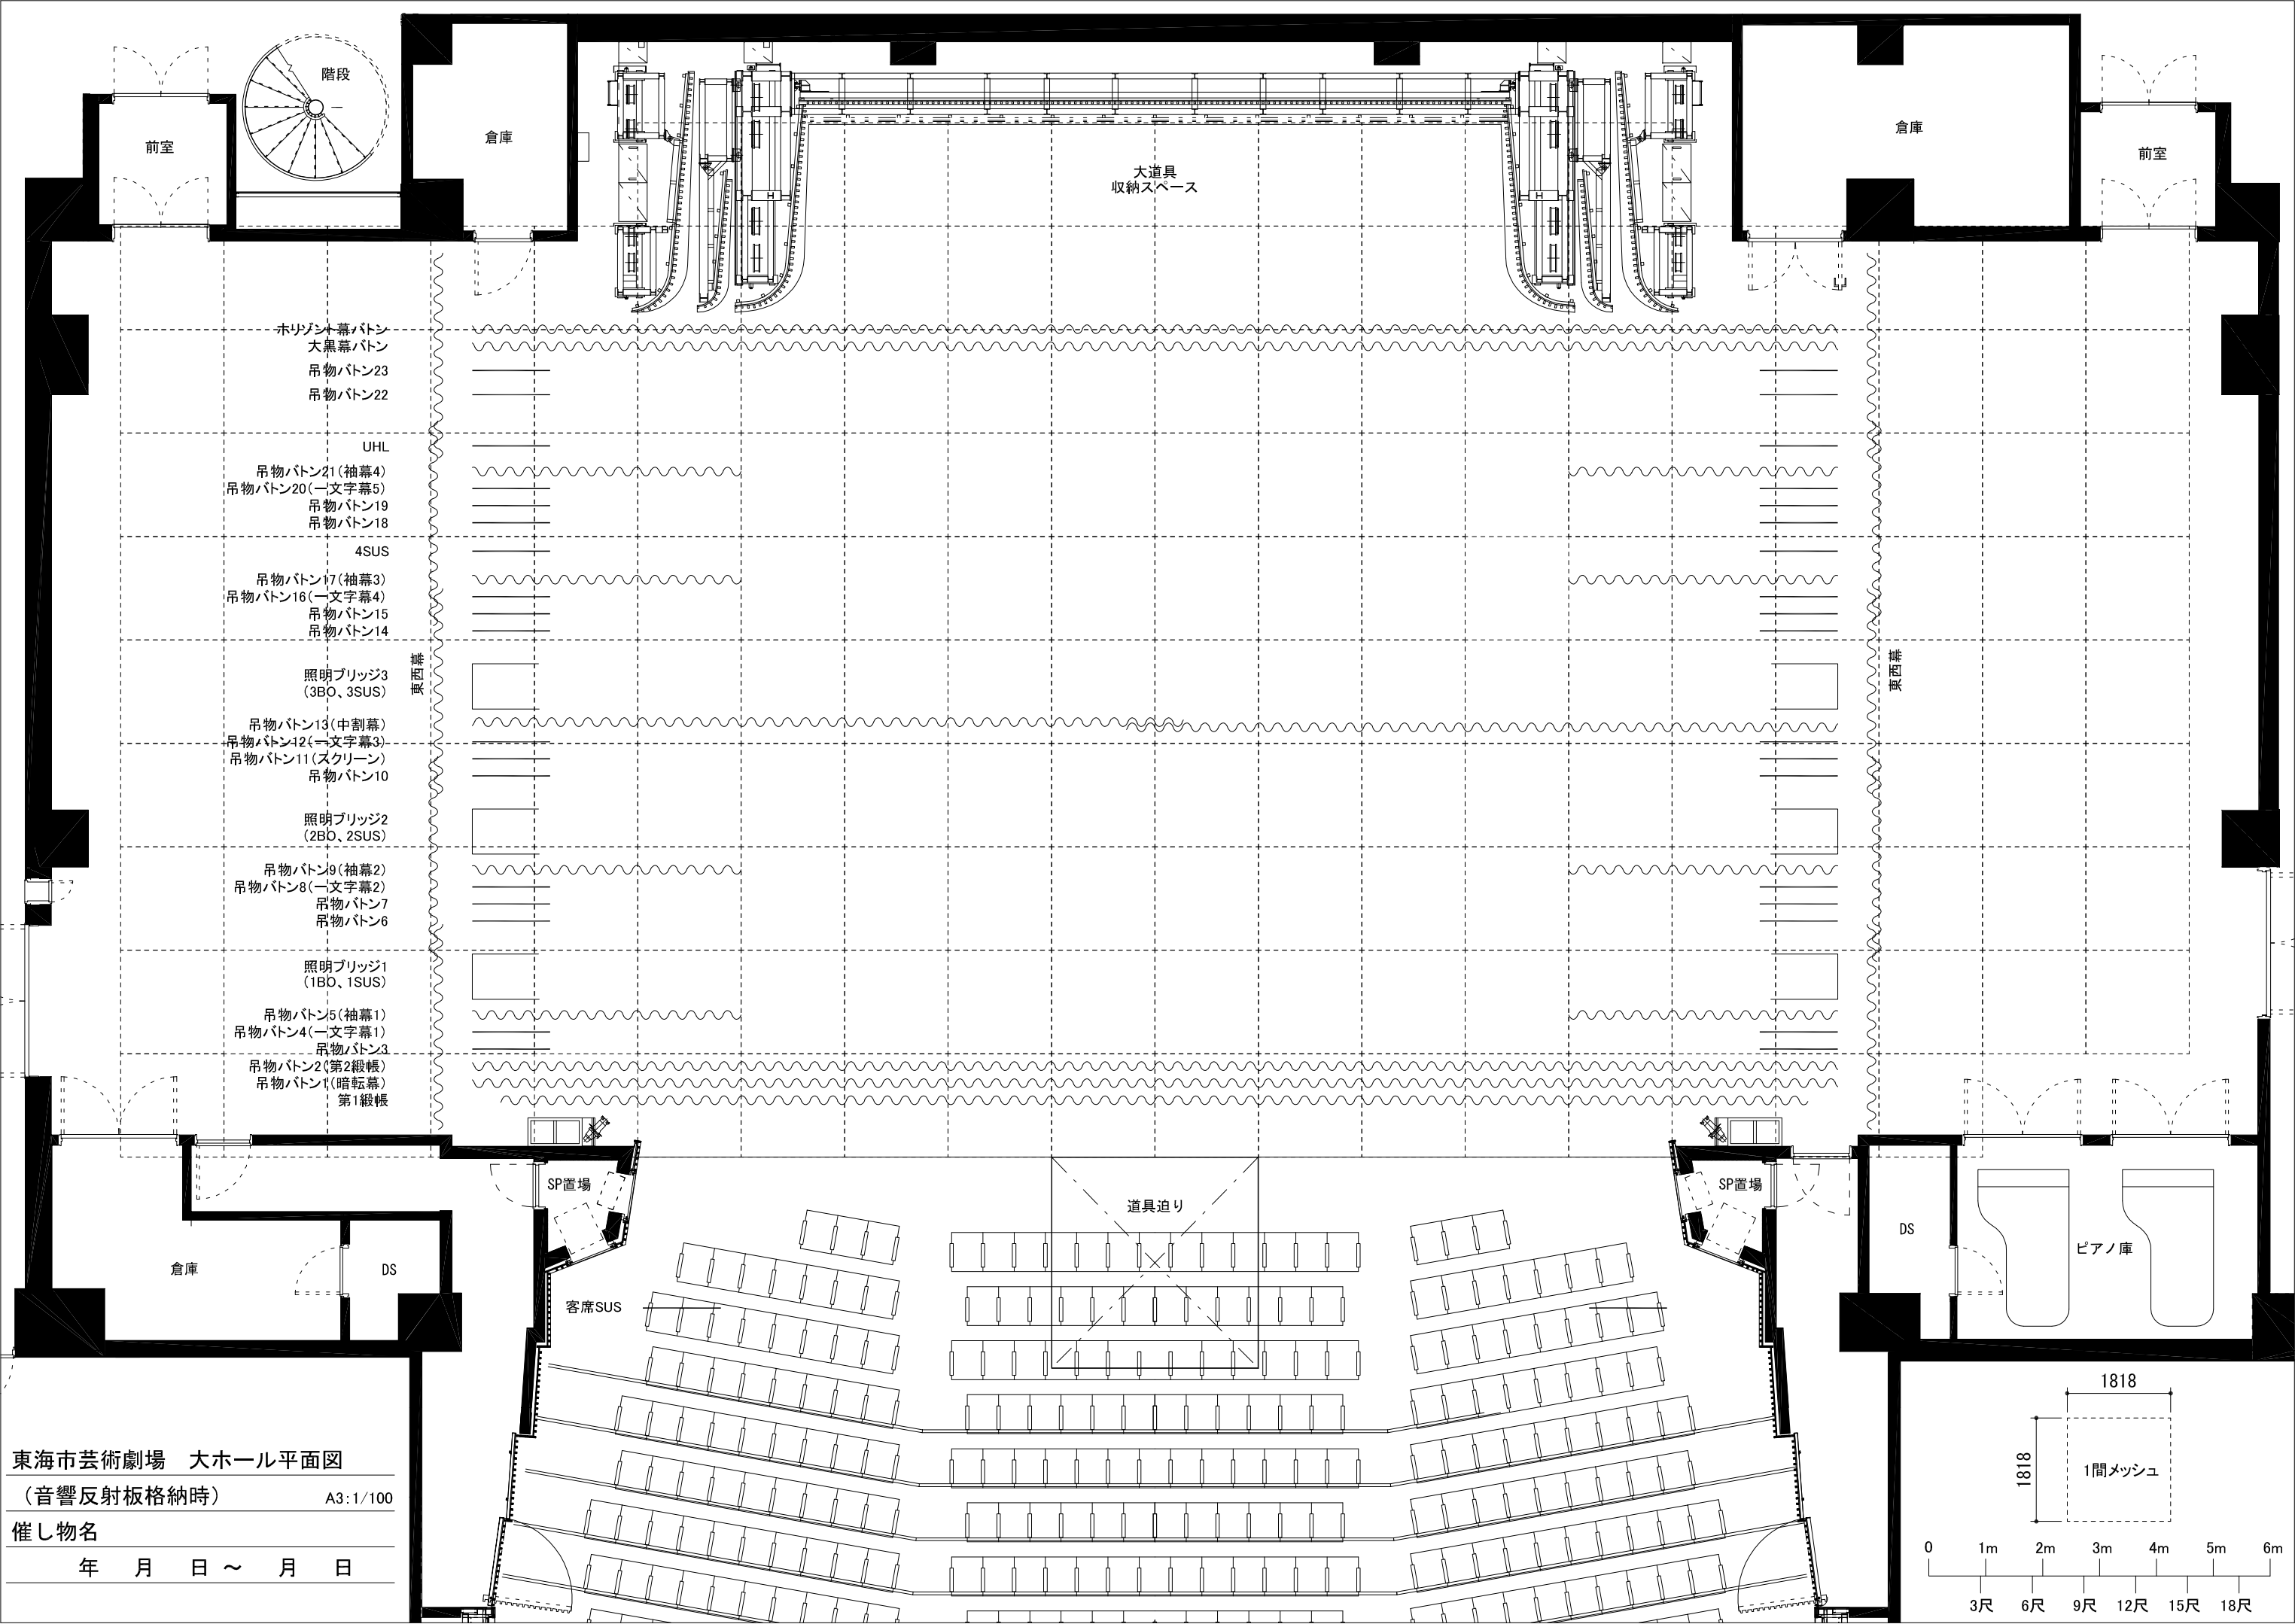

東海市芸術劇場 大ホール平面図
(音響反射板格納時) A3: 1/100
催し物名
年 月 日 ~ 月 日

